מתקן מדידה

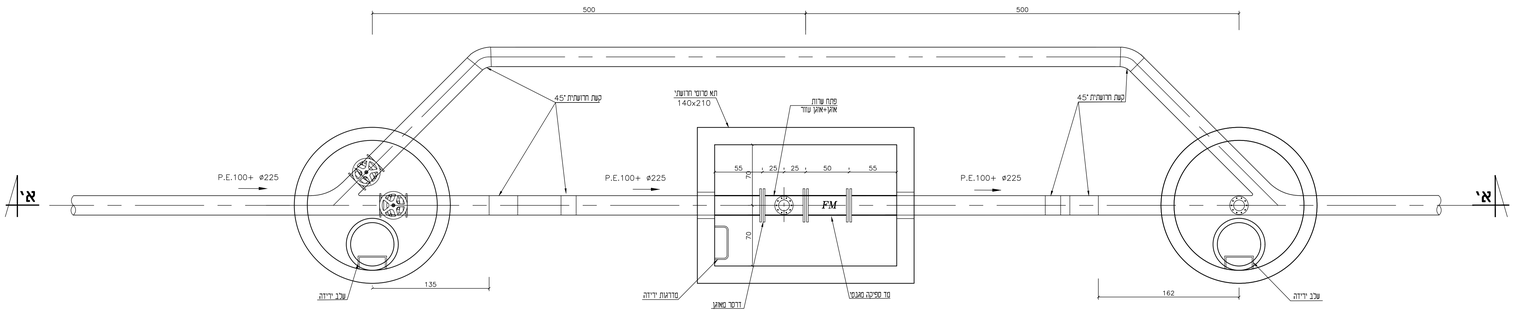

תנוחה

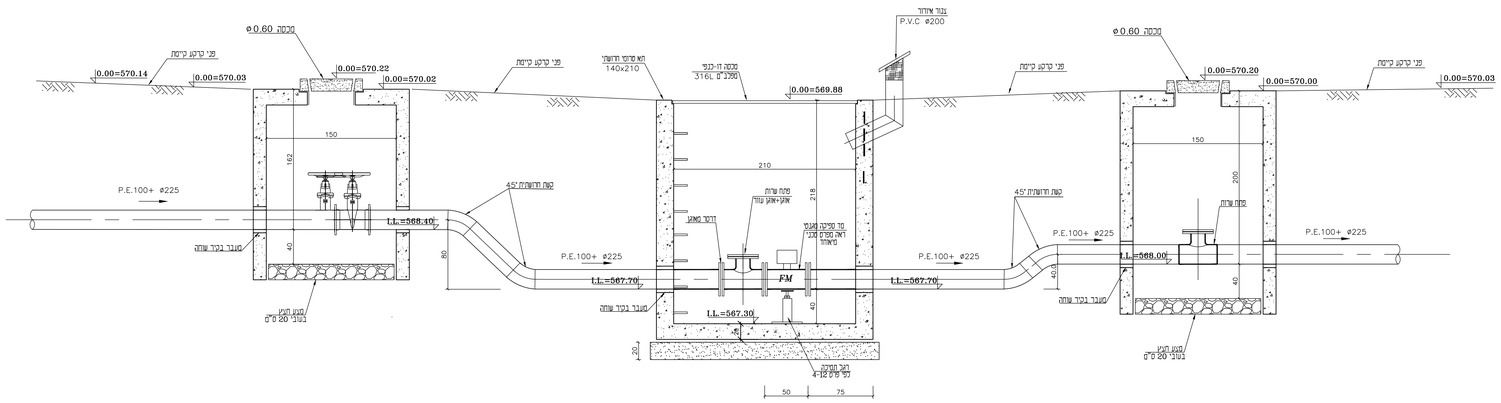

חתך א-א

תפוצה:

מס' עדכון	הופץ ל	תאריך

שינוי מס. Rev. No.	מהות/נושא השינוי Subject / Nature of Revision	תאריך Date	תכנן Design.	אישר Approv.

REVISIONS & AMENDMENTS שינויים בתוכנית

על הקבלן לבדוק את המידות והתאמתן למציאות, בכל מקרה של אי התאמות,סתירה,או טעות,עליו להודיע למתכנן לפני התקדמות הביצוע!

☐ לעיון ■ למכרז 20.5.20 ☐ לביצוע

הכן עבור Prepared for : **מועצה אזורית מרום הגליל**

H.G.M. INFRASTRUCTURES DESIGN (1998) Ltd. חמ.נ תכנון תשתיות (1998) בע"מ
רח' הזעזוע 2, מ"ת הכרמל, ישראל 39032 2 HAYOZMA ST.,TIRAT HACARMEL, ISRAEL 39032 P.O.B. 2065 ת.ד. 2065
E-mail:hgm@telem.co.il FAX. 04-8509595 :פקס TEL. 04-8509595

Subject of Drawing : נושא הנדסתו: **ביב מרכזי**

Place/Scheme : המערכת: **מאסף משותף צפת- ביריה- מחנה "עין זיתים"**

Project : הפרויקט: **פרט מתקן מדידה**

Area : אזור: גליל עליון/מזרחי

File name : שם הקובץ: P:\hagaal\11379\MEASEUF\DWG\MAD.dwg

מספר הנדסתו Org. No.	קנה מידה Scale	אישר Approv.	בדק Checked	שרטט Drawn.	תכנן Design.	שם Name
1572-P3	1:25	ד.בוגוסלר	ד.בוגוסלר	S.K	D.D	חתימה Sign.
File No. מספר תיק: 1572				11.05.2020	14.7.2019	תאריך Date

P:\hagaal\11379\MEASEUF\DWG\MAD.dwg 20/05/2020 15:44:33, Ilya DWG To PDF pc3