הערות

1. סימון המערכות הקיימות חלקי ומשוער -יש להשלימו.
לפני תחילת העבודה והזמנת הזומרים יש לאתר ע"י גישושים פיזי את כל הקווים המצטלבים עם תוואי העבודה ולהעביר הנתונים למתכנן.

2. לפני תחילת העבודה על הקבלן לפתוח את כל שוחות הבקרה אליהן הוא מתחבר, לסמן אותן ולהעביר הנתונים למתכנן.

מפתח גליונות זחכים

עבור תנוחות ראה גליונות מס' 2 ,3 ,4

תפוצה:

מס' עותק	הופץ ל	תאריך

שינוי מס. Rev. No.	מהות/נושא השינוי Subject / Nature of Revision	תאריך Date	תכנון Design	אישור Approv.

REVISIONS & AMENDMENTS שינויים בתוכנית

על הקבלן לבדוק את המידות והתאמתן למציאות, בכל מקרה שלי אי התאמות,סתירה,אי שטות,עליו להודיעו למתכנן לפני התקדמות הביצוע!

☐ לביצוע ☐ לעיון ■ למכרז 20.8.20

Prepared for : הזמן עבור **מועצה אזורית מרום הגליל**

H.G.M. INFRASTRUCTURES DESIGN (1998)Ltd. חג.מ. תכנון תשתיות בע"מ

רח' מחנה 2, קרית הכרמל, שראל 2 HAYOZMA St.,INKF HACARMEL, ISRAEL 39032
E-mail:hgm@bezeq.co.il FAX. 04-8509595 ,026 TEL. 04-8509595 ,26 P.O.B. 2065 ת"ד

Subject of Drawing : **ביוב מרכזי**

Project : **מאסף משותף צפת- ביריה- מזנה "עין זיתים"**

Place/Scheme : חתך לאורך חיבור מחנה "עין זיתים" - (ק' 76-38

מספר הגליון Sheet No. 2

Area : אזור צליל עמדין מזרחי

File name : P:\hagash\1\1379\MEASEF\INGIZEZIM MAIN SEC.dwg

מספר תוכנית Drw. No.	קנה מידה Scale	אישור Approv.	בדיקה Checked	מספר Drawn	תאריך Date	שם Name
1572-S2	1:100:1000	אדיתן	ד.בוגיטר	ר.בוגיטר	2.0	שם תוכנית File name
1572					07.2019	תאריך Date

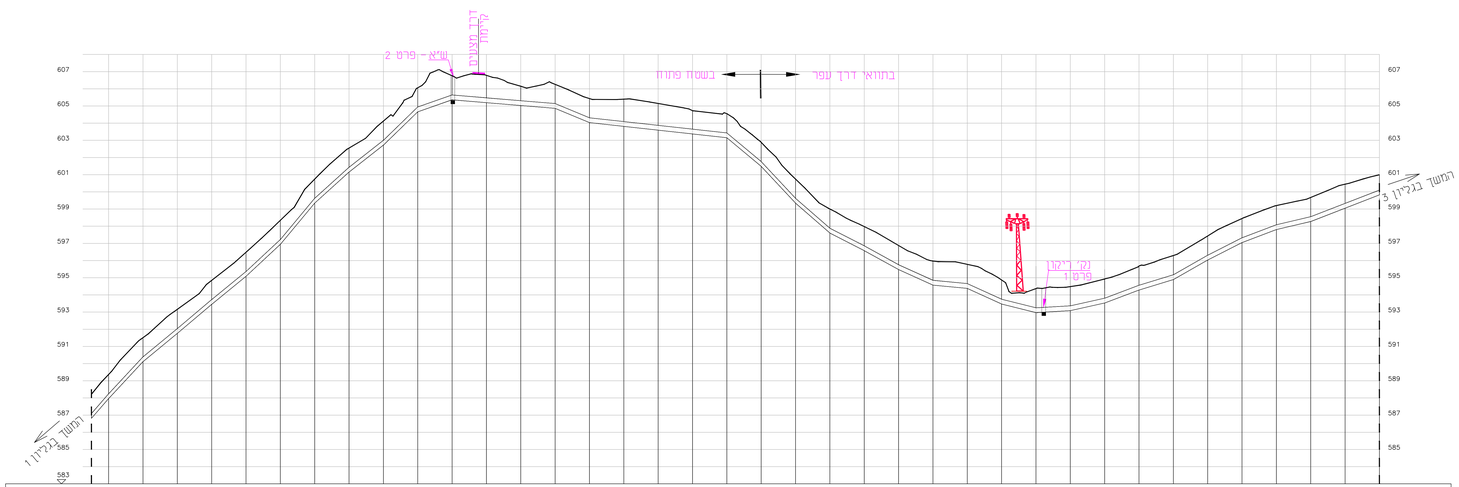

| | | | | |