הערות

1. סימון המערכות הקיימות חלקי ומשוער -יש להשלימו.
לפני תחילת העבודה והזמנת החומרים יש לאתר ע"י גישוש פיזי את כל הקווים המצטלבים עם תוואי העבודה ולהעביר הנתונים למתכנן.
2. לפני תחילת העבודה על הקבלן לפתוח את כל שוחות הבקרה אליהן הוא מתחבר, לסמן אותן ולהעביר הנתונים למתכנן.

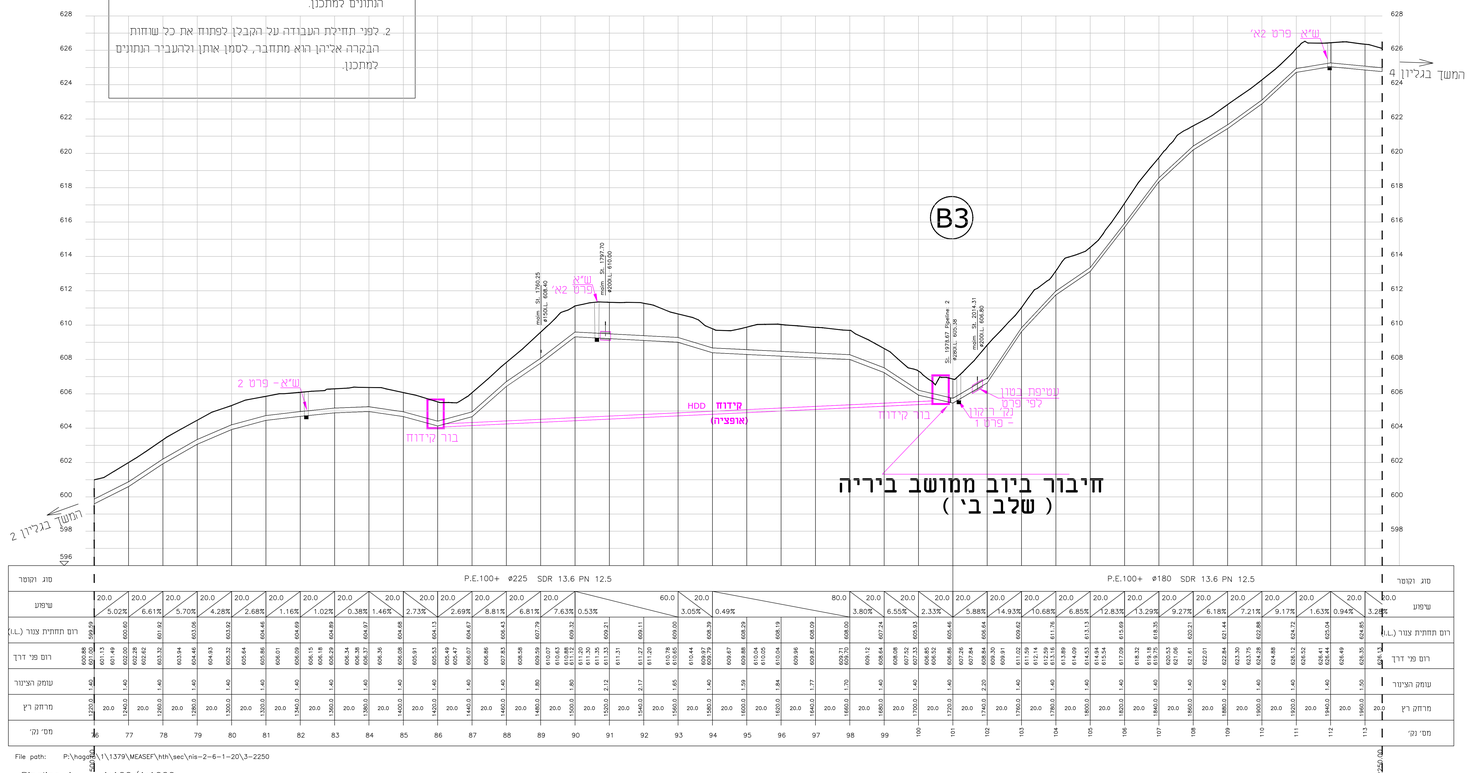

תפוצה:

מס' עדכון	תוכן / הערה	תאריך

מפתח גליונות זוחכים

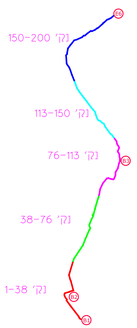

עבור תנוחות ראה גליונות מס'
7 ,6 ,5 ,4

אושר Approv.	נבדק Design.	תאריך Date	Subject / Nature of Revision הערות/נושא השינוי	שינוי מס Rev. No.
			REVISIONS & AMENDMENTS שינויים בתוכנית	

על הקבלן לבדוק את המידות והתאמתן למציאות, בכל מקרה של אי התאמות,סתירה,או שעות,עליו לידווע למתכנן כפי הנקבע/מתבקש/הציגו.

☐ לעיון ■ למכרז ☐ לביצוע
20.5.20

הוכן עבור Prepared for	מועצה אזורית מרום הגליל
מכון התעתיק (1998)בע"מ H.G.M. INFRASTRUCTURES DESIGN (1998)Ltd.	מ.ג.ת
רח' הירמוך 2, פירת הכרמל, ישראל 3903 2 HAYIZMA St.,TIRAT HACARMEL, ISRAEL 39032 טל' 04-8509595 ,פקס 04-8509596 E-mail:hgm@netvision.n.il TEL. 04-8509595 ,FAX. 04-8509596	
Subject of Drawing : נושא השרטוט 3	המיסעף Place/Scheme ביוב מרכזי
	הפרויקט Project מתוך לאורך זיבור מזנה עין זיתים - (ק' 113-76 **מאסף משותף צפת- ביריה- מזנה "עין זיתים"**
Area : אזור עין זיתים מזרחי	שם הגוש/ג' File name : P:\hagofen\1\1379\MEASEF\DWG\SEC\TIW MAIN SEC.dwg

מספר תשרטוט Drg. No.	קנה מידה Scale	אושר Approv.	נבדק Checked	שם שרטט Drawn	תכנון Design	
1572-S3	1:100/1000	דבוסקי	דבוסקי	אריפן	ס.ק	שם Name
File No. מספר תיק						תאריך Date
1572					07.2019	