**תפוצה:**

| מס' עדכון | רופף ל | תאריך |
|---|---|---|
| | | |
| | | |
| | | |
| | | |
| | | |
| | | |
| | | |

# תכנית מכסים

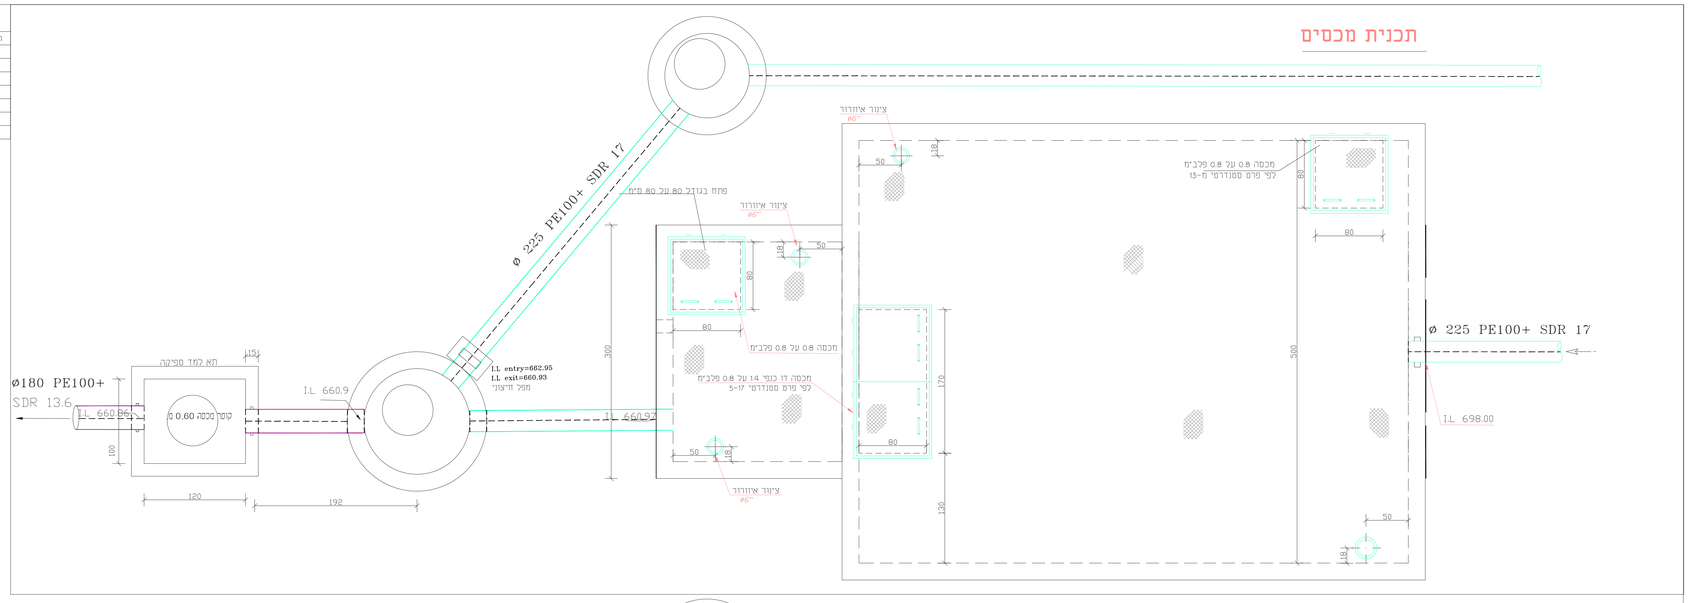


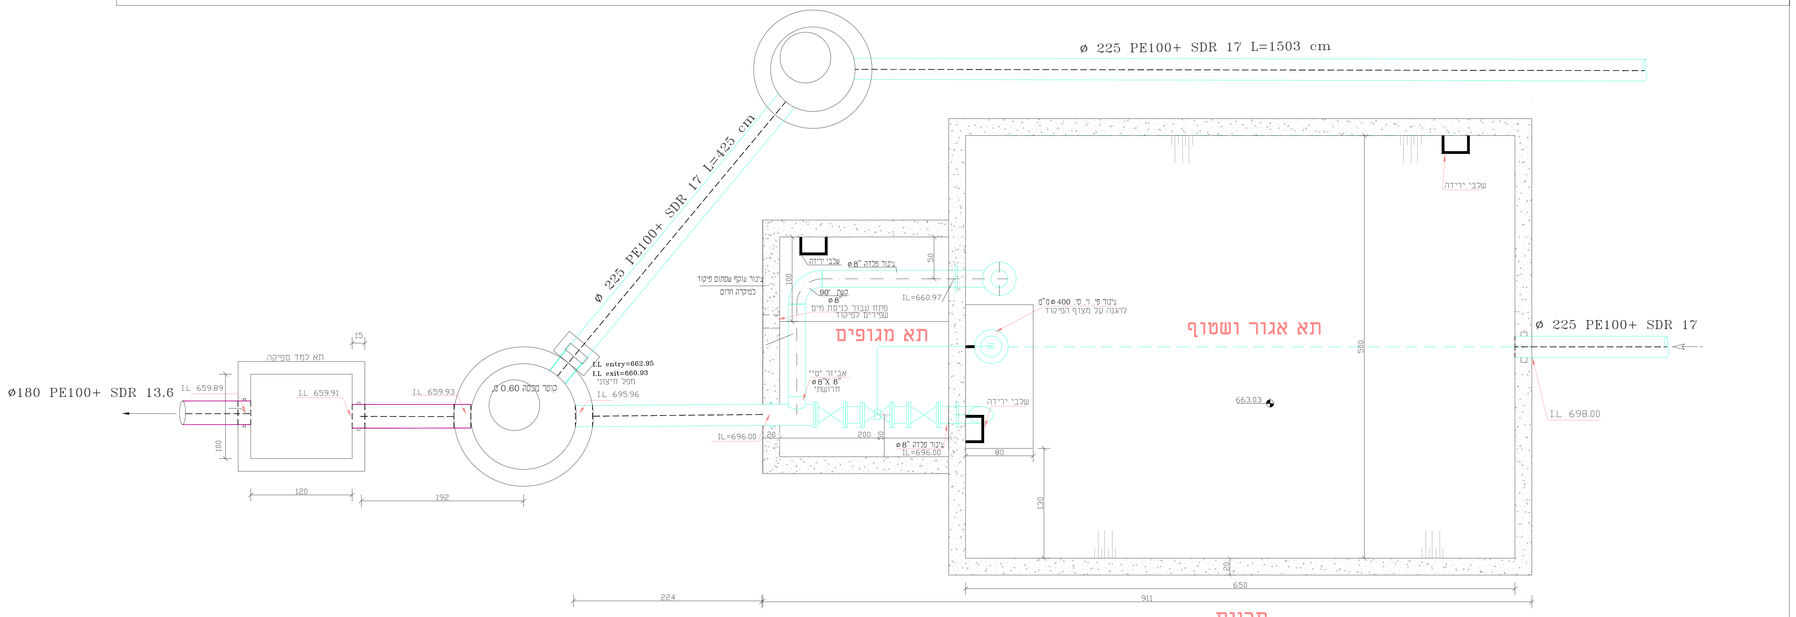


תכנית

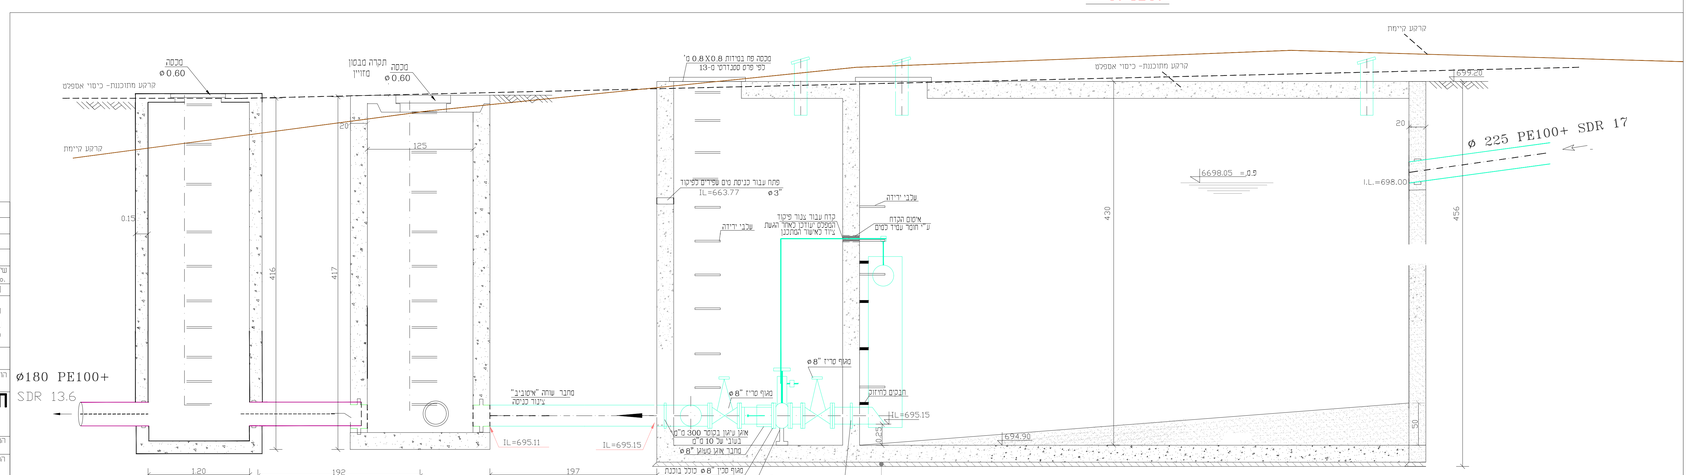


חתך לאורך

| שינוי מס Rev. No. | מהות/נושא השינוי Subject / Nature of Revision | תאריך Date | תכנן Design. | אשר Approv. |
|---|---|---|---|---|
| | | | | |
| | | | | |
| | | | | |
| | | | | |
| | | | | |

REVISIONS & AMENDMENTS שינויים בתוכנית

על הקבלן לבדוק את המידות והתאמתן למציאות, בכל מקרה של אי התאמות,סתירה,או טעות,עליו להודיע למתכנן לפני התקדמות הביצוע!

☐ לעיון ■ למכרז ☐ לביצוע 20.5.20

Prepared for : הוכן עבור: מועצה אזורית מרום הגליל

H.G.M. INFRASTRUCTURES DESIGN (1998) Ltd. ח.ג.מ. תכנון השתיות בע"מ

2 HAYOZMA St.,TIRAT HACARMEL, ISRAEL 39032 רח' היוזמה 2, מרת הכרמל, ישראל
E-mail:hgm@telem.co.il FAX. 04-8509596 מקס TEL. 04-8509595 ת.ד. P.O.B. 2065

Subject of Drawing : נושא השרטוט: ביוב מרכזי

Place/Scheme : רפרנס: מאסף משותף צפת- ביריה- מזנונה "עין זיתים"

Project : פרוייקט: מתקן אגור ושטוף

Area : אזור: גליל עליון מזרחי

File name : עם הוכנו: P:\hagam\21\2379\MEASEF\pratim\MITKAN MEFORAT-inna.dwg

| מספר הרשומה Drg. No. | קנה מידה Scale | אשר Approv. | ביקר Checked | שרטט Drawn | תכנן Design | |
|---|---|---|---|---|---|---|
| 1572-P1 | 1:25 | ד.בוגיסקי | ד.בוגיסקי | אייליה | אייליה | שם Name |
| | | | | | | תוקן Rev. |
| מספר הדיסק File No. 1572 | | | | 22.1.2020 | | תאריך Date |

P:\hagam\11\77MAASIF\grafim\MITKAN MEFORAT-inna.dwg, 2005\2020 11:26:44, by, DWG To PDF.pc3