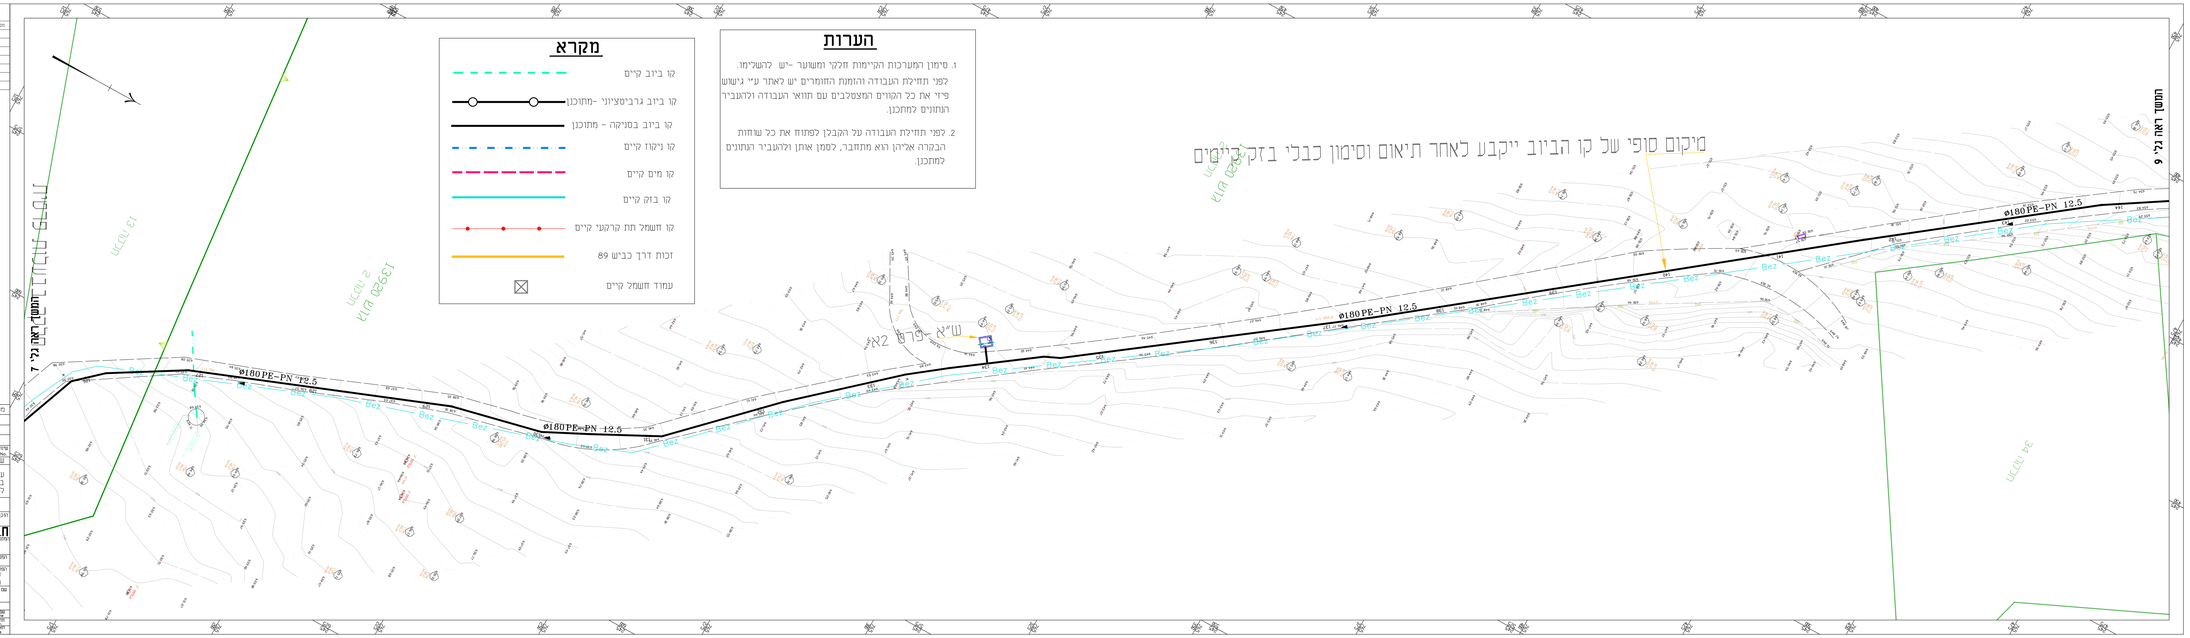

מקרא

- קו ביוב קיים
- קו ביוב גרביטציוני -מתוכנן
- קו ביוב בסניקה - מתוכנן
- קו ניקוז קיים
- קו מים קיים
- קו בזק קיים
- קו חשמל תת קרקעי קיים
- זכות דרך כביש 89
- עמוד חשמל קיים

הערות

1. סימון המערכות הקיימות וחלקי ומשוערר -יש להשלימו.
לפני תחילת העבודה והזמנת החומרים יש לאתר ע"י גישוש פיזי את כל הקווים המצטלבים עם תוואי העבודה ולהעביר התחנים למתכנן.
2. לפני תחילת העבודה על הקבלן לפתוח את כל שוחות הבקרה אליהן הוא מתחבר, לסמן אותן ולהעביר התחנים למתכנן.

תמצית:

מס' עדכון	הנדון	תאריך

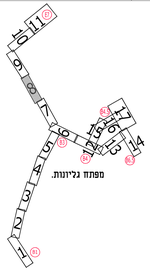

ראה גליונות זוחכים : 4

מס.			

שינוי מס. No.	תיאור השינוי Subject / Nature of Revision	תאריך Date	תכנן Design	אישר Approved

REVISIONS & AMENDMENTS שינויים בתוכנית

על המבקר לבדוק את המידות והתאמתן למציאות, בכל מקרה קל אי התאמות,מדידה,אי מעות,נא לדווח למתכנן קבי התקדמות הביצוע

לביצוע ■ למכרז □ לעיון □

20.5.20

Prepared for : **מועצה אזורית מרום הגליל**

חגכ מכון השתיות בע"מ (1998)בע.מ.

HGM INFRASTRUCTURES DESIGN (1998)Ltd.

רח' הדיקל 2 מיקוד 39102 קריית שמונה
2 HADEKAL St.,ZIPAT HACARMEL, ISRAEL 39102
E-mail:hgm@netvision.net.il Fax. 04-6950966 Tel. 04-6950965 ת.ד. 2065 מיקוד 39102

Subject of Drawing : **ביוב מרכזי** Plan/Scheme : מפת רקע מדוד

מאגף משותף צפת- ברייה- מחוז יצרן דתיים

מחוזה 8

Area : מחוז: גליל עליון מזרחי File name : P:\Tagaim\1572\MEADER\2M01\1572-02- ZEITIM-PROFE.dwg

מספר פרויקט File No.	מקנה Scale	אישור מדידה Measured	אישור תכנון Designed	אישור ביצוע Drawn	אישור מנהל Approved	תאריך Date	שם הקובץ File Name
1572-78	1:250		ז'ן בוכריס	ז'ן בוכריס	אנ"מ	2.6	
1572						14.7.2019	