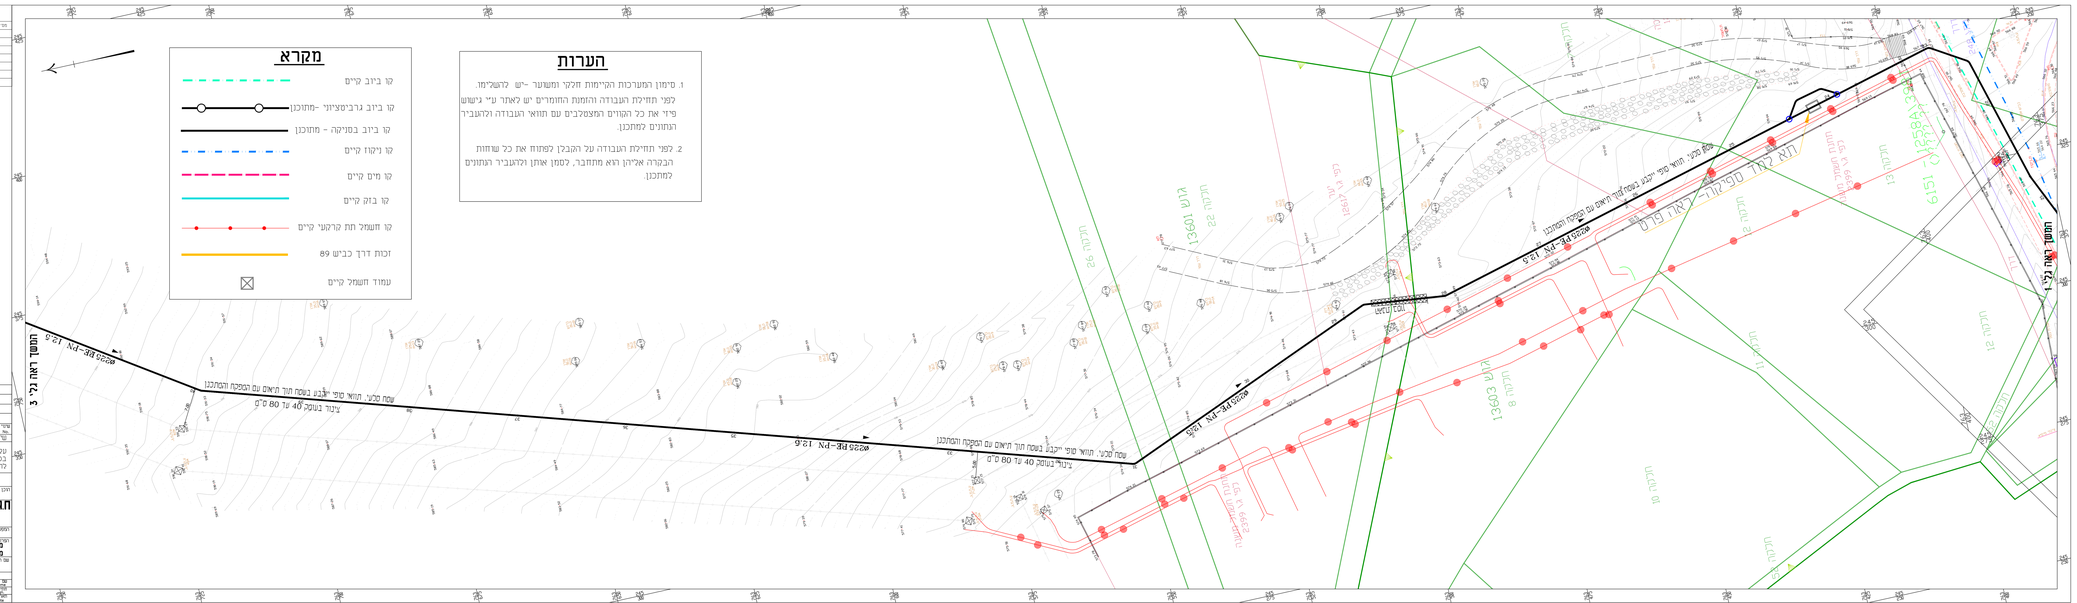
מקרא
קו ביוב קיים
קו ביוב גרביטציוני -מתוכנן
קו ביוב בסניקה - מתוכנן
קו ניקוז קיים
קו מים קיים
קו בזק קיים
קו חשמל תת קרקעי קיים
זכות דרך כביש 89
עמוד חשמל קיים
הערות
1. סימון המערכות הקיימות חלקי ומשוער -יש להשלימו.
לפני תחילת העבודה והזמנת החומרים יש לאתר ע"י גישושים פידי את כל הנתונים המצטלבים עם תוואי העבודה ולהעביר התונים למתכנן.
2. לפני תחילת העבודה על הקבלן לפתוח את כל שוחות הבקורה אליהן הוא מתחבר, לסמן אותן ולהעביר התנונים למתכנן.
המשך ראה גלי 3
המשך ראה גלי 1
Ø220 PE-PN 12.6
Ø250 PE-PN 12.6
Ø250 PE-PN 12.6
Ø250 PE-PN 12.6
עמוד סכר, תוואי סופי יקבע בשטח בהתאם עם הקמת המתכנן
עמוד סכר, תוואי סופי יקבע בשטח תוך תיאום עם הקמת המתכנן
ציר בשטח 40 עד 80 מ'
ציר בשטח 40 עד 80 מ'
13601 מגרש
13603 מגרש
13604 מגרש
