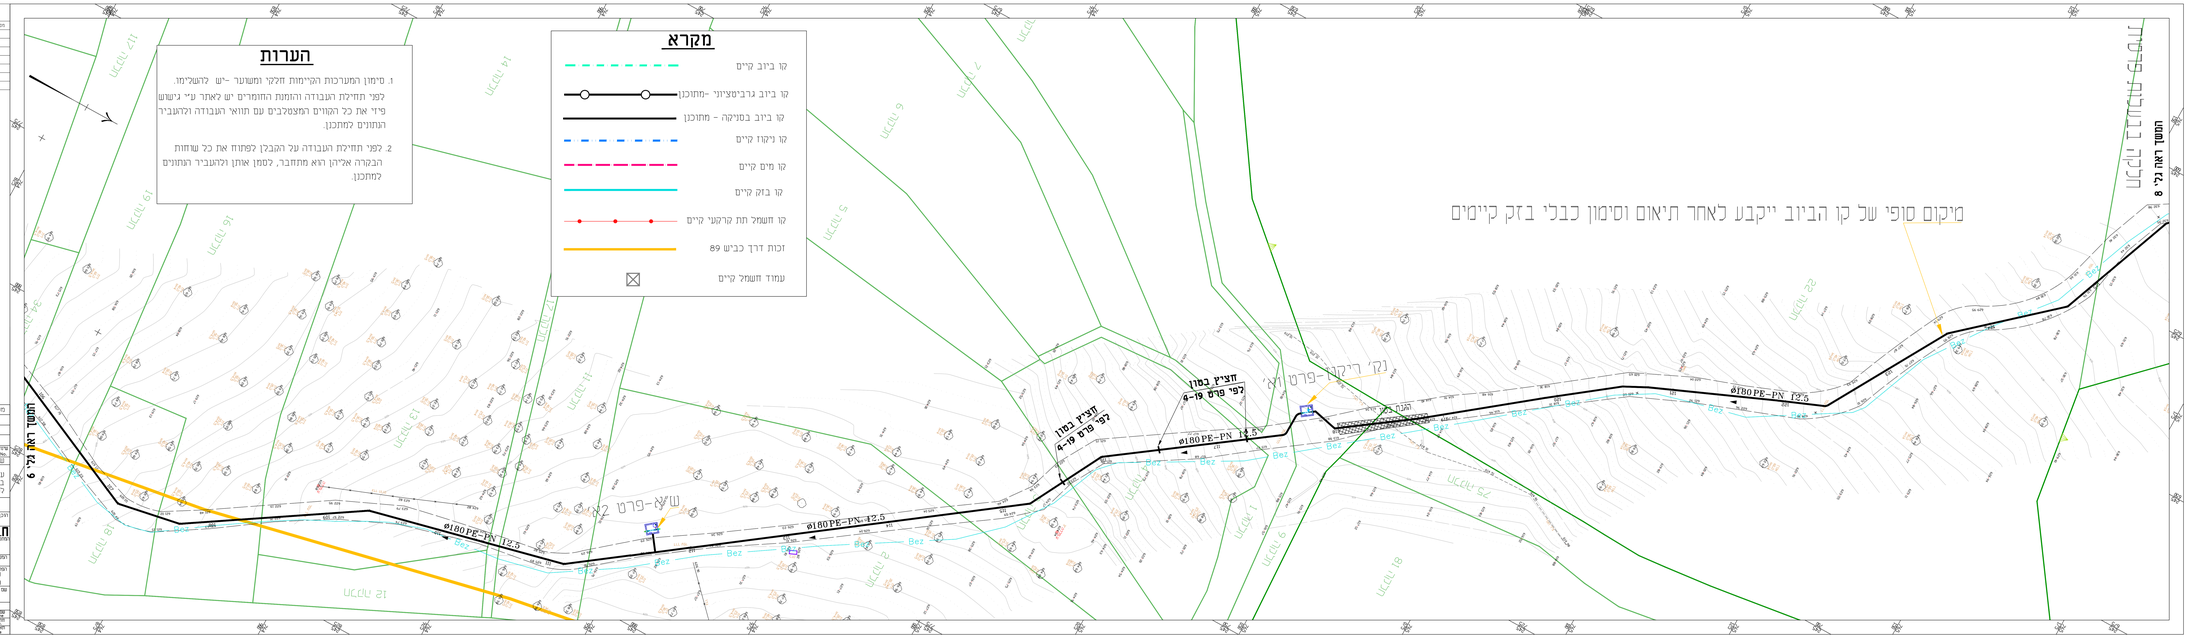

תמצית

מס' עדכון	הנדון	תאריך

מס.	שינויים במהלכה REVISIONS & AMENDMENTS	תאריך Date	חתום Design	אישר Approved
מס' 00 Rev. No.	תיאור/נושא הנדון Subject / Nature of Revision			

על המבכ"ן לבדוק את המידות והתאמתן למציאות, בכל מקרה קל אי התאמות,מדידה,אי מעמ"ל,כיו"ר לדוגיע למתכנן. קפיי התקדמות הביצועו

לביצוע ■ לתכנון □ לעיון □

מרחב תכנון מקומי: מרחב תכנון אזורי: מרחב תכנון ארצי:

Prepared for: **מועצה אזורית מרום הגליל**

חכ.מ מכון השנדרת בע"מ (1998) בע"מ
HGM INFRASTRUCTURES DESIGN (1998) Ltd.
רח' הפיכה 2, מיקוד 26032, יוקנעם עילית, ת.ד. 2066
2 HAPICHA St.,Tel HACHMEL, ISRAEL 26032, YOKNEAM ILIT, P.O.B. 2066
E-mail:hgm@netvision.net.il Fax. 04-8600966 Tel. 04-8600965 04-8600968 Tel. P.O.B. 2066

Subject of Drawing : נושא הרשומה **ביוב מרכזי**
Plan/Scheme : תכנית **מאגף משותף צפת- ברייה- מתוה יצרן זמיפי**
תוכנית מס' תוכנית 7
עם הבבר.
File name : P:\Tagaim\11\377\MEASEF\IMG\1377-B20- BEITZIN-PRIME.dwg
Area : אזור: ג"ל ג'ל עליון נהר הירדן
מספר שרטוט Dwg. No. 1572-77
שרטט Drawn אשר מנשה
בדק Checked אבי-מ"ק
אישר Approved אבי-מ"ק
תאריך Date 14.7.2019
מקור Source מ.ס
מרחב תכנון מקומי Local Plan No.
File No. 1572
1:250
מספר תיק