










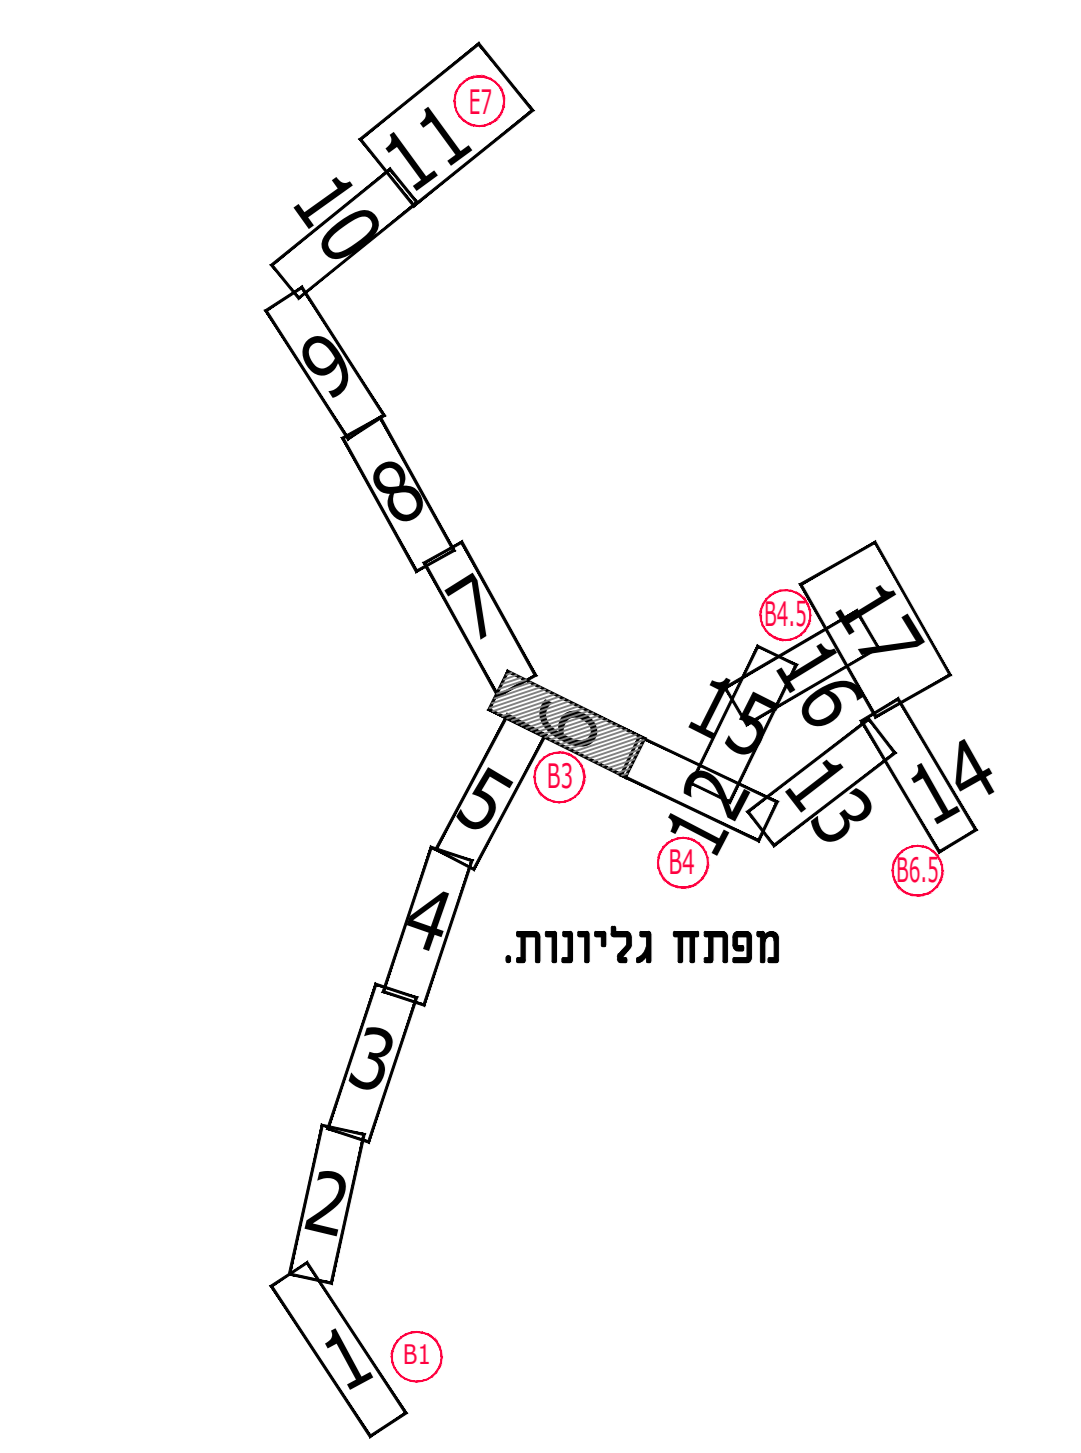
מקרא

-  קו ביוב קיים
-  קו ביוב גרביטציוני - מתוכנן
-  קו ביוב בסניקה - מתוכנן
-  קו ניקוז קיים
-  קו מים קיים
-  קו בזק קיים
-  קו חשמל תת קרקעי קיים
-  זכות דרך כביש 89
-  עמוד חשמל קיים

הערות

1. סימון המערכות הקיימות חלקי ומשוער - יש להשלימו. לפני תחילת העבודה והומת החומרים יש לאתר ע"י גישוש פיזי את כל הקווים המצטלבים עם תוואי העבודה ולהעביר היתונים למתכנן.
2. לפני תחילת העבודה על הקבלן לפתוח את כל שוחות הבקרה אליהן הוא מתחבר, לסמן אותן ולהעביר היתונים למתכנן.

תפוצה:	
מס' תוכנית	תאריך



מס' תוכנית		תאריך	

1	עודכן בעקבות סדר עסק	30.4.20	ארי'ן	ד'ביטסקי
2	תיקון/נושא/ציון			
3	שנויים/תוספות			
REVISIONS & AMENDMENTS				

 H&M INFRASTRUCTURES DESIGN תוכנית/נושא/ציון רחוב הירוק 2, בית דוד, תל אביב 6109, ישראל, 052-5333333 חשבונית מס' 1572-76	מועצה אזורית מרום הגליל תחנת מים שותף צפת - ביה"ח - מתחם יצו זיתים תוכנית 1572
---	--

