


תמצה:

| מס' עדכון | הנושא | תאריך |
|---|---|---|

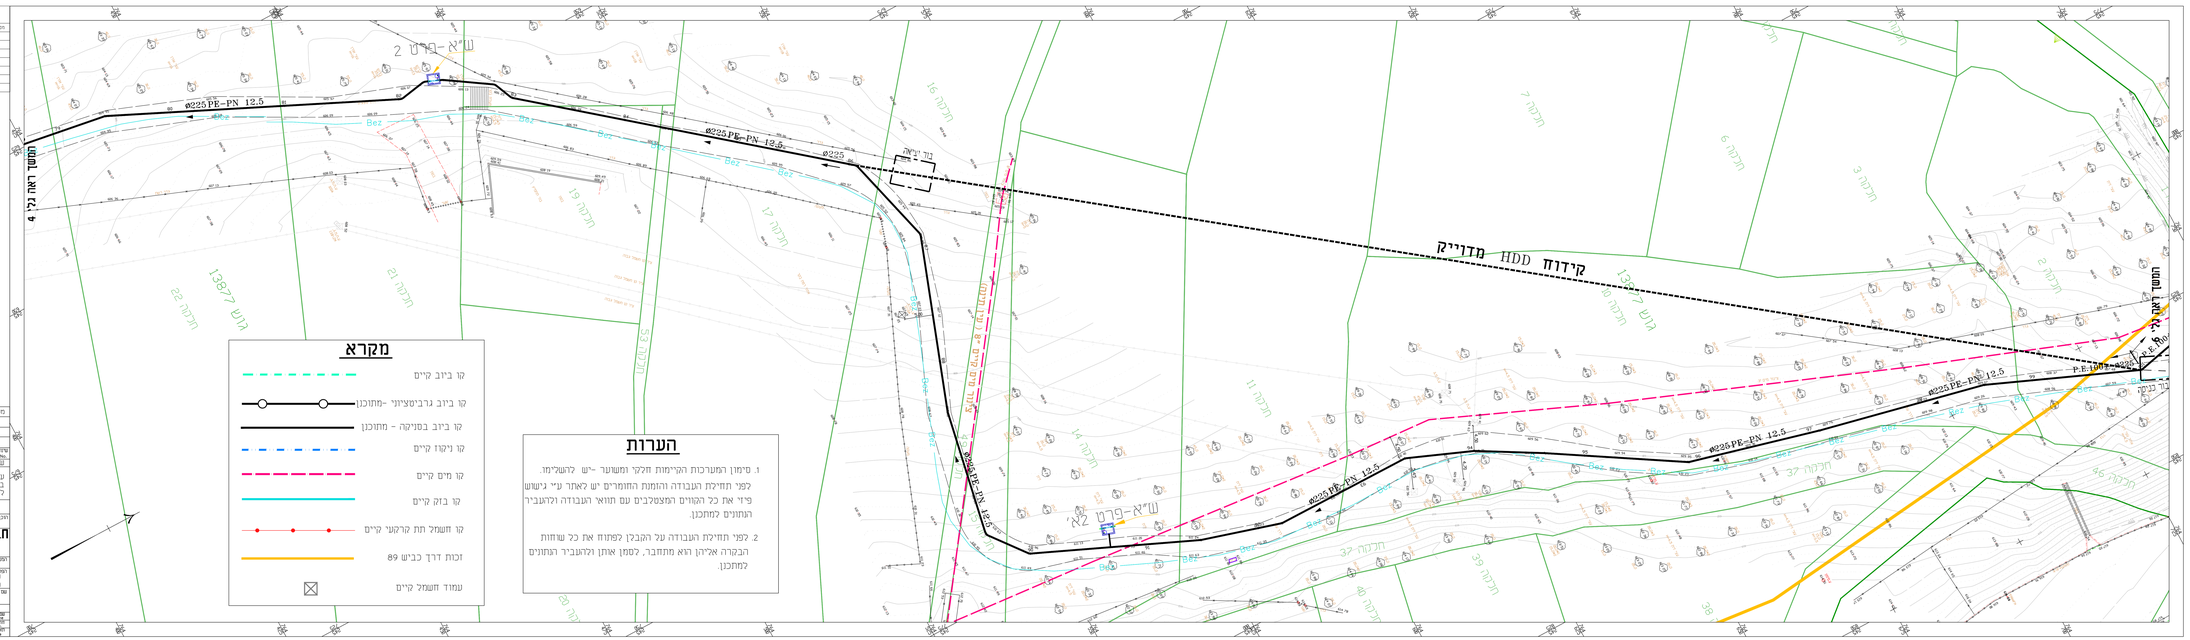


ראה גליונות נוספים : 3

| מס. | שינוי / Subject / Nature of Revision | תאריך Date | תכנן Design | אושר Approved |
|---|---|---|---|---|
| | | | | |

REVISIONS & AMENDMENTS שינויים בתוכנית

עד הגבבן קבלנו את הפרידות והתאמתן כמפיאות. בכל מקרה קל א' התאמות,מדידה,אי מגות,וכיו' לצורכי מתכנן כפי החקמות הביצועו

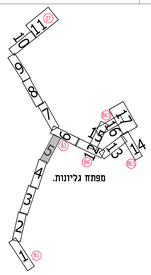לביצוע ☐ למכרז ■ לעיון ☐

Prepared for מועצה אזורית מרום הגליל

H.G.M. INFRASTRUCTURES DESIGN (1996)Ltd. מכון השחיה בע"מ (1996)

2 HATZEMA St.,TIRAT HACARMEL, ISRAEL 39032; רח' חיזמה 2, טירת הכרמל, ישראל, 39032
E-mail:hgm@hgm.co.il Fax. 04-8506966 Tel. 04-8506965 Tel. P.O.B. 2086 ת.ד.

Subject of Drawing : תוכנית רמת מדם Place/Scheme : מקום

# ביוב מרכזי
## מאגף משותף צפת- בירייה- מחוז "עין זיתים"

Project Name : שם הפרוייקט

Area : אזור File name : P:\Kapam\11\377\MEASEF\JMG\377-B20- ZEITIM-PRIME.dwg

| | | | | | | | |
|---|---|---|---|---|---|---|---|
| מס' תוכנית Dwg. No. | 1572-75 | | | | | | |
| File No. | 1572 | 1:250 | ד.ר.ס'יל ד.ר.ס'יל | אי"מן אי"מן | 4.7.2019 | | |
| | | | מצייר Drawn | בודק Checked | אושר Approved | תאריך Date | |

מספר תיק File No.