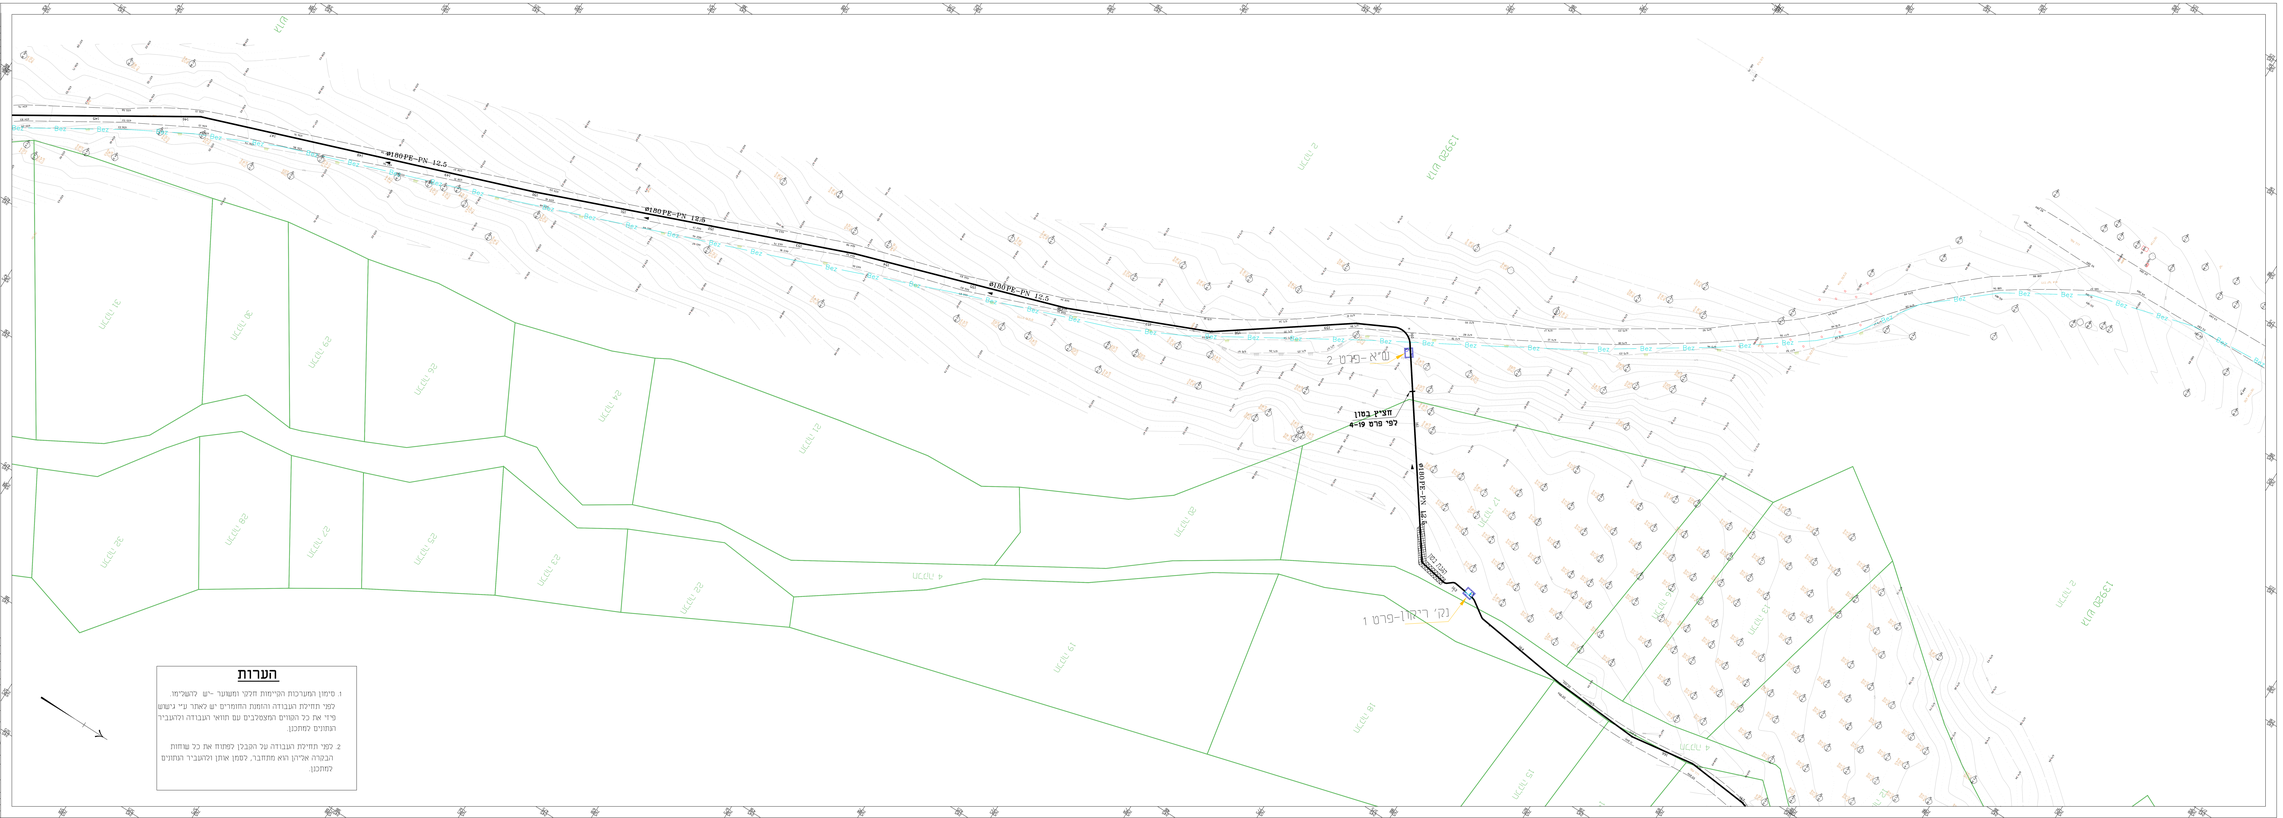

מקרא

- קו ביב קיים
- קו ביב במציה - מחוכנן
- קו ניקוז קיים
- קו מים קיים
- קו גז קיים
- קו חשמל תת קרקעי קיים
- זכות דרך כביש 89
- עמוד חשמל קיים

הערות

1. סימון המערכות הקיימות זהיקו ומשוער -יש להשתמש. לפני תחילת העבודה המומרים יש לאתר ע"י נשוש. פרי את כל הנתונים המעצבים עם תחוא העבודה ולהעבירי הנתונים למחכנן.

2. לפני תחילת העבודה על הקבלן למפות את כל שרוחות הבכרה אליהן הוא מחחבר. למסן אתן ולהעביר הנתונים למחכנן.

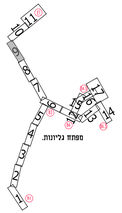

ראה גליונות זוחכים 4, 5

מס.			
1	עדכון תוואי צינור מים ראשי	2.1.20	

מס' שינוי CHANGE No.	תאריך DATE	חתימה SIGN	Subject of Notice שינוי/הערה/הוספה	מס' גליון SHEET No.
			שינויים בתוכנית CHANGES & AMENDMENTS	

על הקבלן לבדוק את הפרטים והמידות והמאמתן מהראות. בכל מקרה אל יש המשמת מדידות מפתח עליו לדווים למחכנן לפני ההכנות הבינוני.

☐ לביצוע ☐ לעיון ■ מוכנות

Prepared for : מועצה אזורית מרום הגליל

HGM INFRASTRUCTURES DESIGN LTD(REG.No. 513225965) חברה מוסמכת 2 HATOFEK ALLEY, HAZOREA, ZIP. 3600000 P.O. BOX 1149 , HAZOREA, ZIP. 3600000 TEL: 04-6950000 , FAX: 04-6950001

Subject of Drawing : ביב מרכזי

Project Manager: מאסף משולש צפת- בריה

Project Number: תוספת 9

Drawing name: מפה ציר ראשי

Area : Drawn by: גיל מלכה Checked by: אדר' מרים מרגלית Approved by: אדר' מרים מרגלית

שם	תאריך	שם	תאריך	שם	תאריך	שם	תאריך
Date	2.2	אביהו	22.02.20	מרגלית	22.02.20		

Scale: 1:250

1572-79

1572

14.7.2016