הערות

1. סימון המערכות הקיימות ומשעבד -יש להשלימו.
לפני תחילת העבודה והזמנת החומרים יש לאתר ע"י גישוש פיזי את כל הנתונים המצטברים עם תוואי העבודה ולהעביר הנתונים למתכנן

2. לפני תחילת העבודה על הקבלן לקחת את כל שוחות הבקרה אליהן הוא מתחבר, לסמן אותן ולהעביר הנתונים למתכנן

מקרא

- קו ביוב קיים
- קו ביוב גרביטציוני -מתוכנן
- קו ביוב במניה - מתוכנן
- קו ניקוז קיים
- קו מים קיים
- קו בזק קיים
- קו חשמל תת קרקעי קיים
- זכות דרך כביש 89
- עמוד חשמל קיים

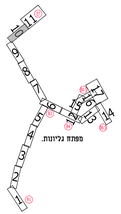

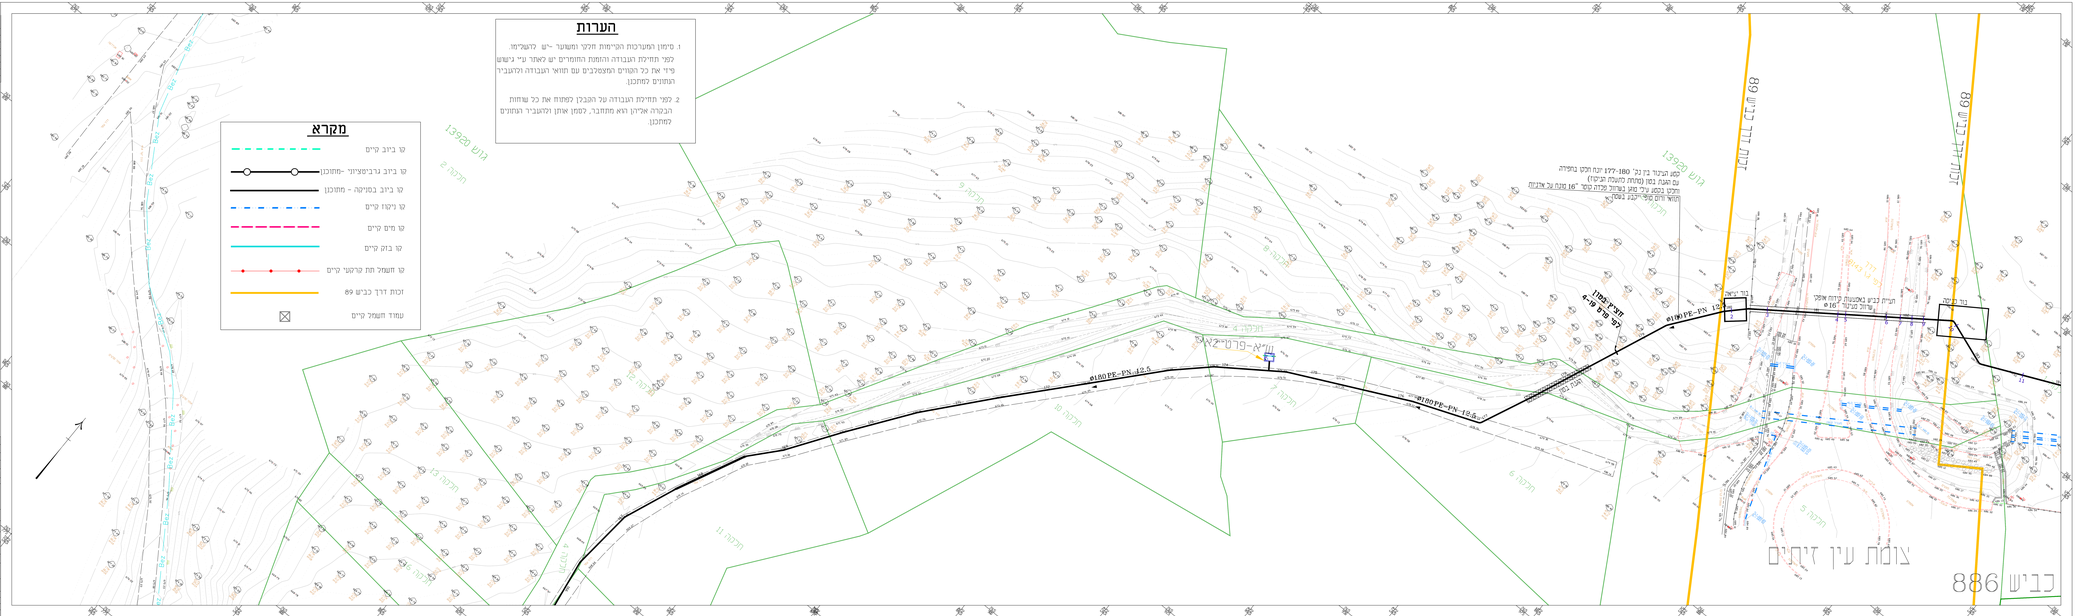

השונה

מס' גרסה	תיאור	תאריך

ראה גליונות נוספים : 5

מס.			
2	סימון נמצאות מיים עם מערך	4.5.20	א"מ
1	סימון תוואי צינ מיים רצוי	2.1.20	ב"מ

שינוי מס'	תיאור השינוי Nature of Revision	שנה Subject	חודש Month	יום Day	שרטט Drawn
שינויים בתיקונים	AMENDMENTS &				

על הקבלן לבדוק את הנתונים והמאמתם לתוכניות, בכל מקרה שלא יאומתו,מדיוק סמוכים,מיד לדווים למתכנן לפני ההמשכות הביצוע

☐ לביצוע ☐ לעיון ☐ לתיקון

Prepared for : מועצה אזורית מרום הגליל

HGM INFRASTRUCTURES DESIGN (1996)LTD.
חב' מ.ר. (1996) בע"מ
מרכז מסחרי "אלון" מגדל "אלון" ת.ד. 1026 מיקוד 15102 מגדל העמק
Merkaz Mesachri "Alon" Migdal "Alon" P.O. Box 1026 Migdal Ha'Emek 15102

Subject of Drawing : ביוב מרכזי
Project/Subject : מאסף משולב עמק - בריכה - מחנה יציב דימונה
Project No. : 10 תוספת

Date	Drawn	Checked	Approved	Scale	Sheet
4.7.2018				1:250	

File name : ביוב מרכזי מחנה
File No. : 1572-770
1572