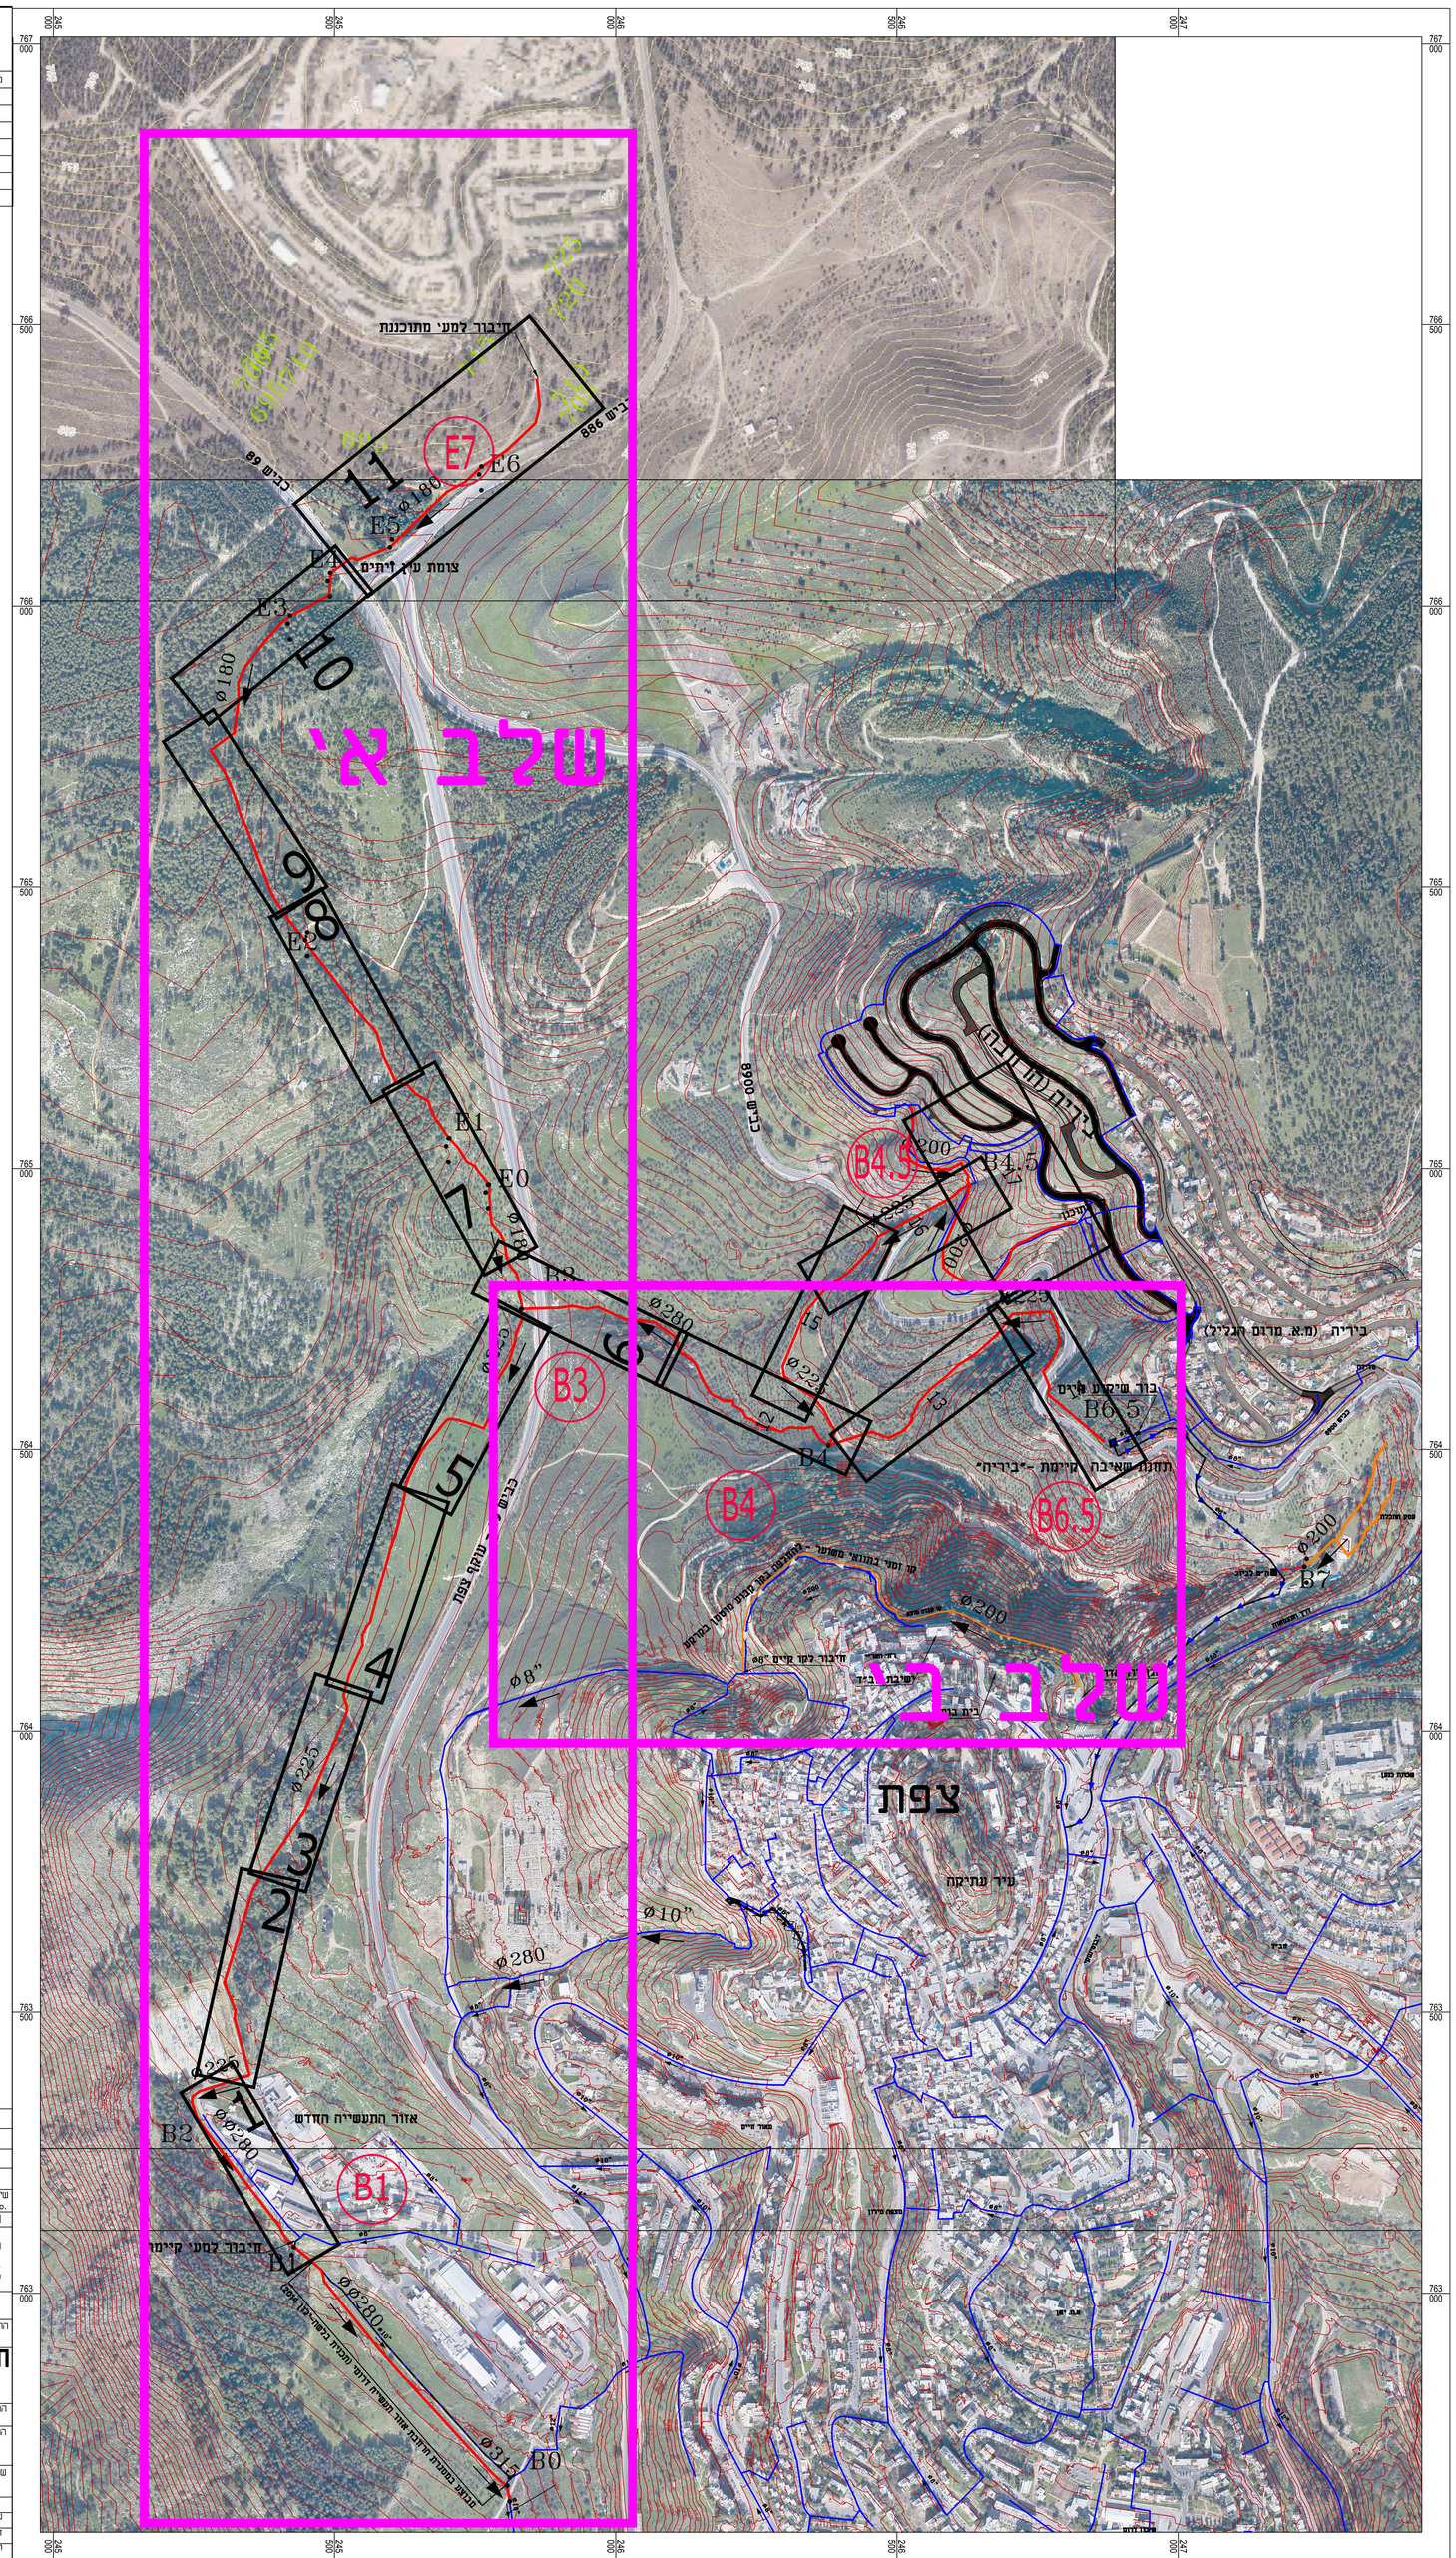

תפוצה:

מס' עדכון	הופץ ל	תאריך

מקרא

- קו ביוב קיים (קוטר מתוכנן/קוטר קיים; קטע לבטול; קטע להחלפה)
- קו ביוב מתוכנן
- קו סניקה מתוכנן
- תחנת שאיבה קיימת לביוב
- גבול תחום השיפוט- עירית צפת
- גבול רצועת מידה ברוחב 60 מ'
- גבול רצועת מידה ברוחב 30 מ'
- גבול רצועת מידה לפי דונם

שינוי מס. Rev. No.	מהות/נושא השינוי Subject / Nature of Revision	תאריך Date	תכנן Design.	אישור Approv.
		10.5.20		ד.בוגיסקי

REVISIONS & AMENDMENTS שינויים בתוכנית

על הקבלן לבדוק את המידות והתאמתן למציאות, בכל מקרה של אי התאמות,סתירה,או טעות,עליו להודיע למתכנן לפני התקדמות הביצוע!

☐ לביצוע ■ למכרז 20.5.20 ☐ לעיון

הוכן עבור: Prepared for : **מועצה אזורית מרום הגליל**

H.G.M. INFRASTRUCTURES DESIGN (1998) Ltd.
ח.ג.מ. תכנון תשתיות בע"מ (1998)
רח' הרוזמה 2, מרית הכרמל, ישראל 39032 2 HAYOZMA St.,TIRAT HACARMEL, ISRAEL 39032
ת"ד 2065 P.O.B. טל. 04-8509595 TEL. פקס. 04-8509596 FAX. E-mailhgm@telem.co.il

נושא השרטוט: Subject of Drawing : **תנוחה כללית ומפתח גליונות**

המפעל: Place/Scheme : **ביוב מרכזי**

הפרויקט: Project : **מאסף משותף צפת- ביריה- מחנה "עין זיתים"**

אזור: Area : **צפת**

שם הקובץ: File name : P:\hagam\1\1379\MEASEF\DWG\BBP.dwg

מספר השרטוט: Drg. No.	קנה מידה Scale	אישור Approv.	ביקור Checked	שם מס' Drawn	תכנון Design.	
T-0	1:5000	ד.בוגיסקי	ד.בוגיסקי	אויימן		שם Name
						חתימה Sign.
					28.5.18	תאריך Date

מספר תיק: File No. 1379

P:\hagam\1\1379\MEASEF\DWG\BBP.dwg, 20.05.20 53, 1:1 DWG