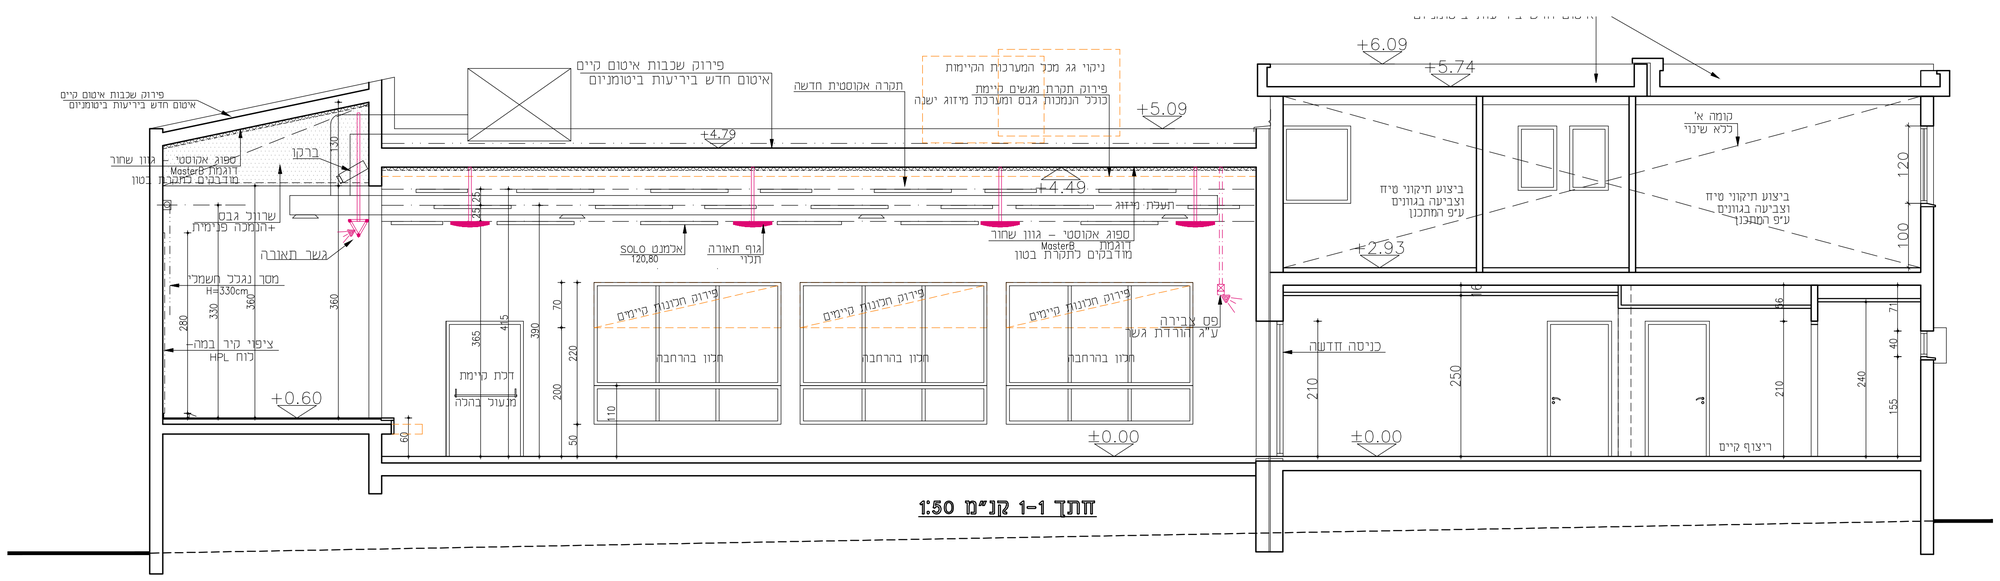

חתך 1-1 קנ"מ 1:50

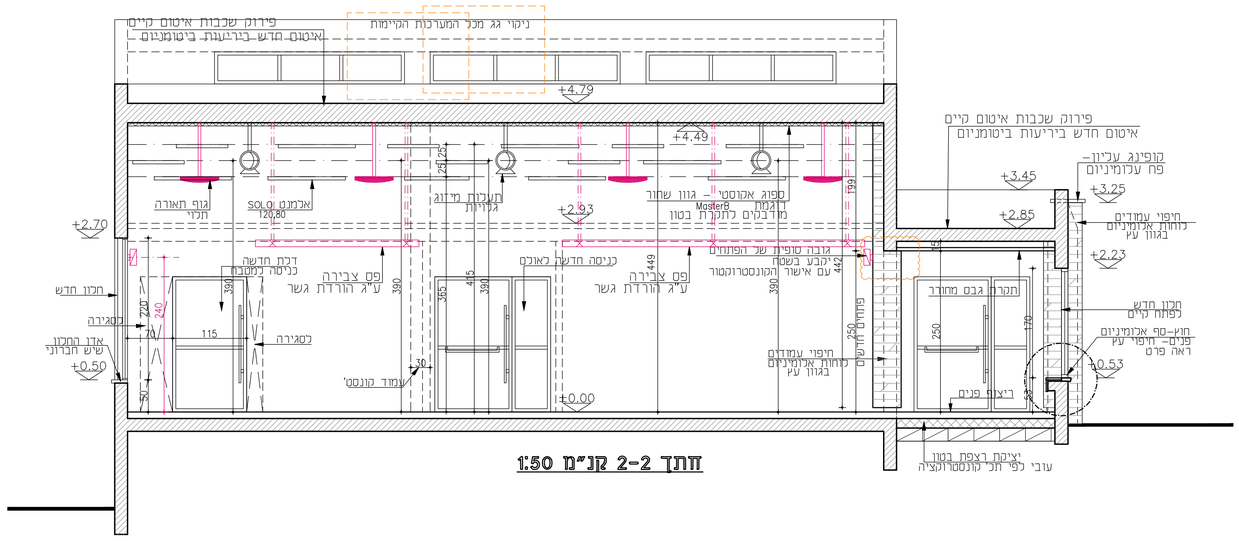

חתך 2-2 קנ"מ 1:50

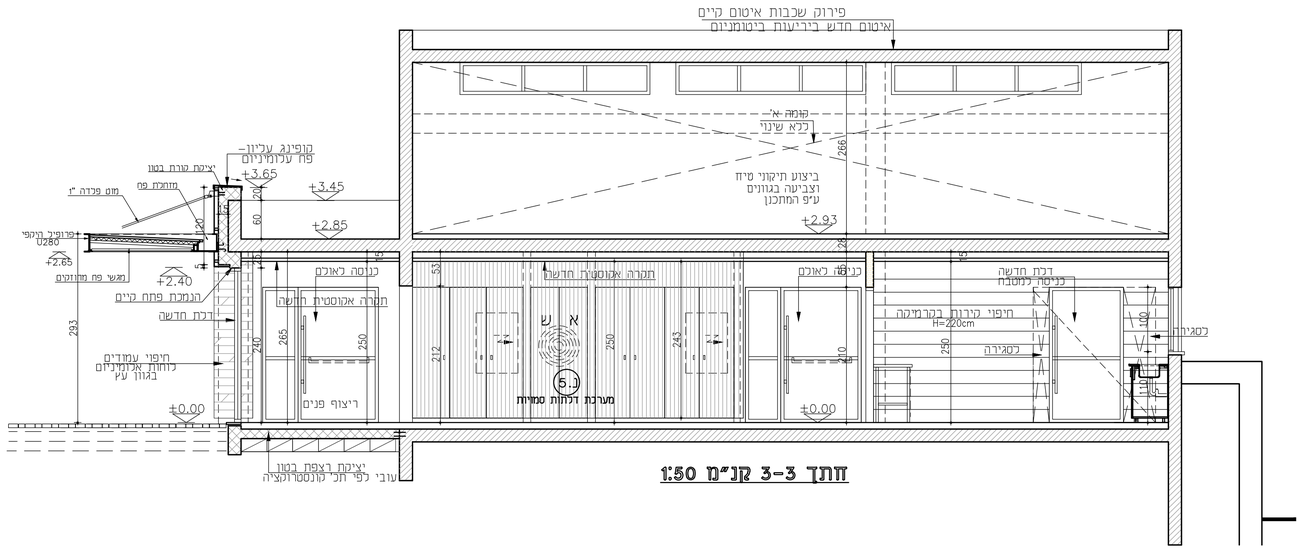

חתך 3-3 קנ"מ 1:50

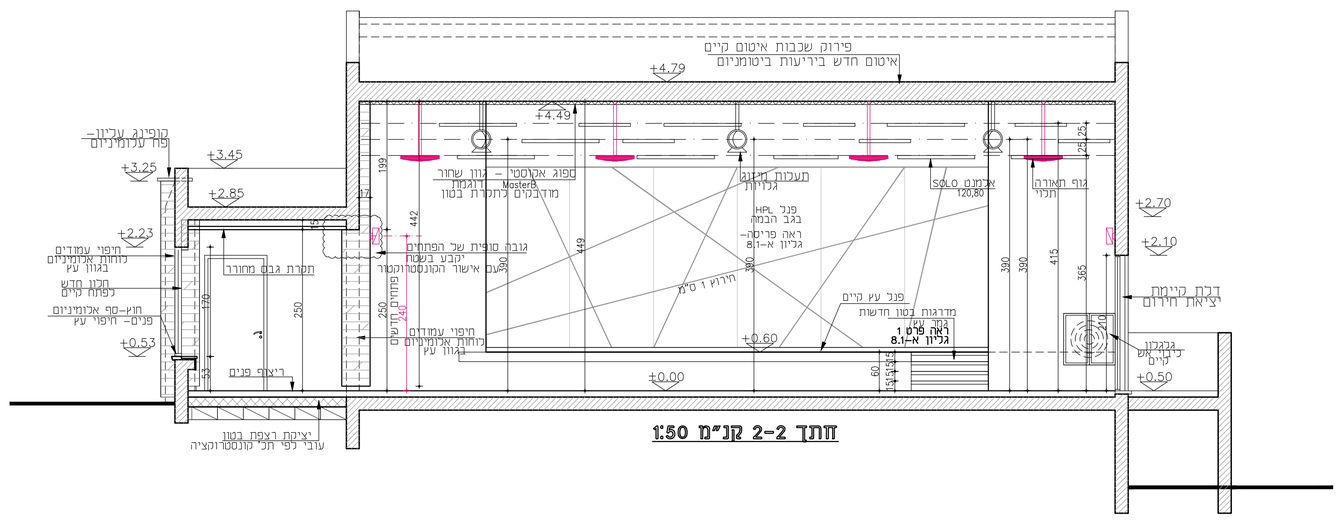

חתך 2-2 קנ"מ 1:50

סימנים /ביאורים

- גבול ביצוע
- סימן הפנייה לפרט — פרט 01-05
- סימן הפנייה לפרט — פרט 01-12 (פרט)
- סימן הנחיה לגמר — חח-פרט 0.5 אינטגרל צבע; 1 חדר-רטט
- מס' מדור — 1 משרד 15m2
- סימן הפנייה לפריט-נגרות — 10.3
- נגרות ארונות (משטחים) — 7.א
- סימן הפנייה לפריט-מסגרות — 10.מ
- מסגרות נירוסטה — נס-1
- סימן הפנייה לפריט אלומיניום — 10.א
- משטח שיש — נש-1

קירות חוץ
- בניה חדשה
- בנייה קיימת

קירות פנים
- קיר בלוק- עובי לפי תכנית
- קיר גבס יז ס"מ
- קיר אחד- מרווח אוקר, צידי שני- דן סקומי בידוד- צמר סלע 2" בצפיפות 90 ק"ג
- קיר גבס קרום כפול דן-צדדי בידוד- צמר סלע 2" בצפיפות 90 ק"ג
- קיר אש בגבנה 12 ס"מ לוח גבס דרוד קרום כפול
- אזור מקצו מים, לחדרים רטובים גבס ירוק דן-צדדי ודן-קרומי
- עמודון פלדה — 1
- חיתוך בין הריצופים פס הפרדה

הנחיות לביצוע

* קיר בטון לפי תכ' קונסטרוקציה
  בנייה חדשה- אטמוסי בטון (עמודים, קורות ,קירות בעובי 20-40 ס"מ
  יחופר בלחוות קלקר דחוס "אדקס" -F30 5 ס"מ ביציקה
* עבודות פירוק קורות עליונות בתבנה קיים באישור המתנדס .
* מפלס מוצא צמ"ל יהיה בגבה 28 ס"מ מעל פני קרקע או רצפה מתוכננת.
* גמר קירות - סיוד חוץ/ פנים בגמר - צבע /שליכט /או זיפוי
* אבן עפ"י בחירת אדריכל סוג וגוון עפ"י בחירת האדריכל
* מפלס מוצא צמ"ל יהיה בגבה 28
  ס"מ מעל פני קרקע או רצפה מתוכננת.
* באחריות קבלן השלד לודא תאום הכנות צורת חשמל אינסטלציה, ביוב, ומיזוג אויר לפני כל יציקה.

תפוצת מהדורות

מס' מהדורה	יועץ / תאריך										
0	15.11.20	*	*	*	*	*	*				
1											
2											
3											
4											
5											

שינויים

מס'	מהות השינוי	תאריך
1		
2		
3		
4		
5		
6		
7		
8		

א.ג. אדריכלות ועיצוב
א.ת חצפוני 45, קרית שמונה 1101502 ת.ד. 679 טל:04-6950069
E-mail: agarc.office@gmail.com פקס - 04- 6903103

מס' פרוייקט: 17/20	שם הפרוייקט: בית העם אביבים
מס' גיליון: א-6	תוכן הגיליון: חתכים
מס' מהדורה: 1	תאריך 26.11.20
○ לעיון ○ לאישור ● למכרז ○ לביצוע	
מתכנן: אדר' זגורי גבי	תאריך:
שרטט: ביקר/אישר זגורי אשר	

על המבצע לבדוק את כל המידות, על כל טעות או אי התאמה עליו להודיע למתכנן. אין לקבוע גדלים ע"י מדידה בשרטוט כל הזכויות שמורות למתכנן

קנה מידה
1:50