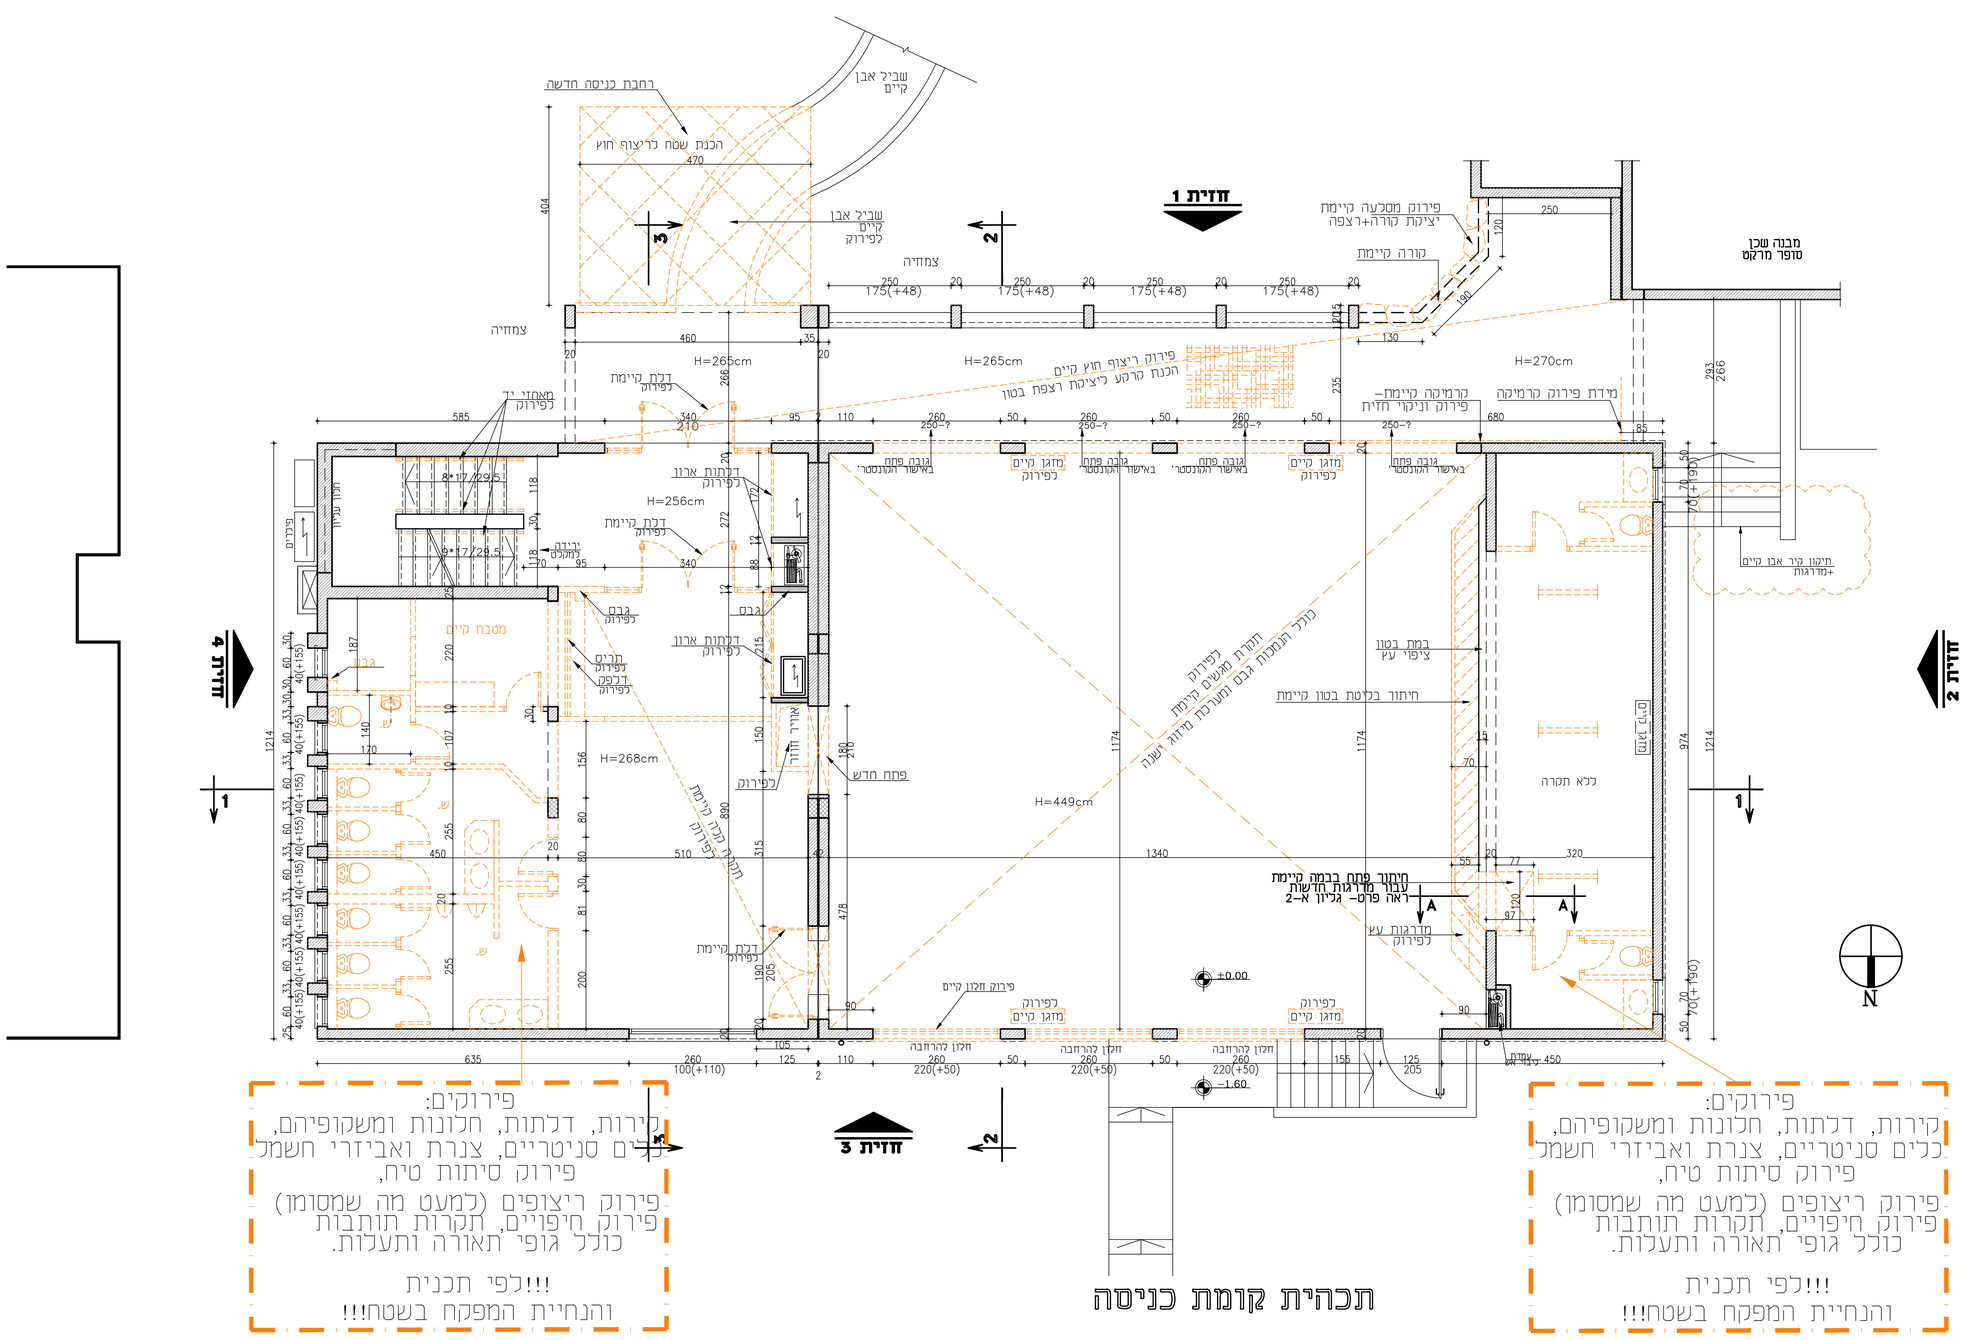

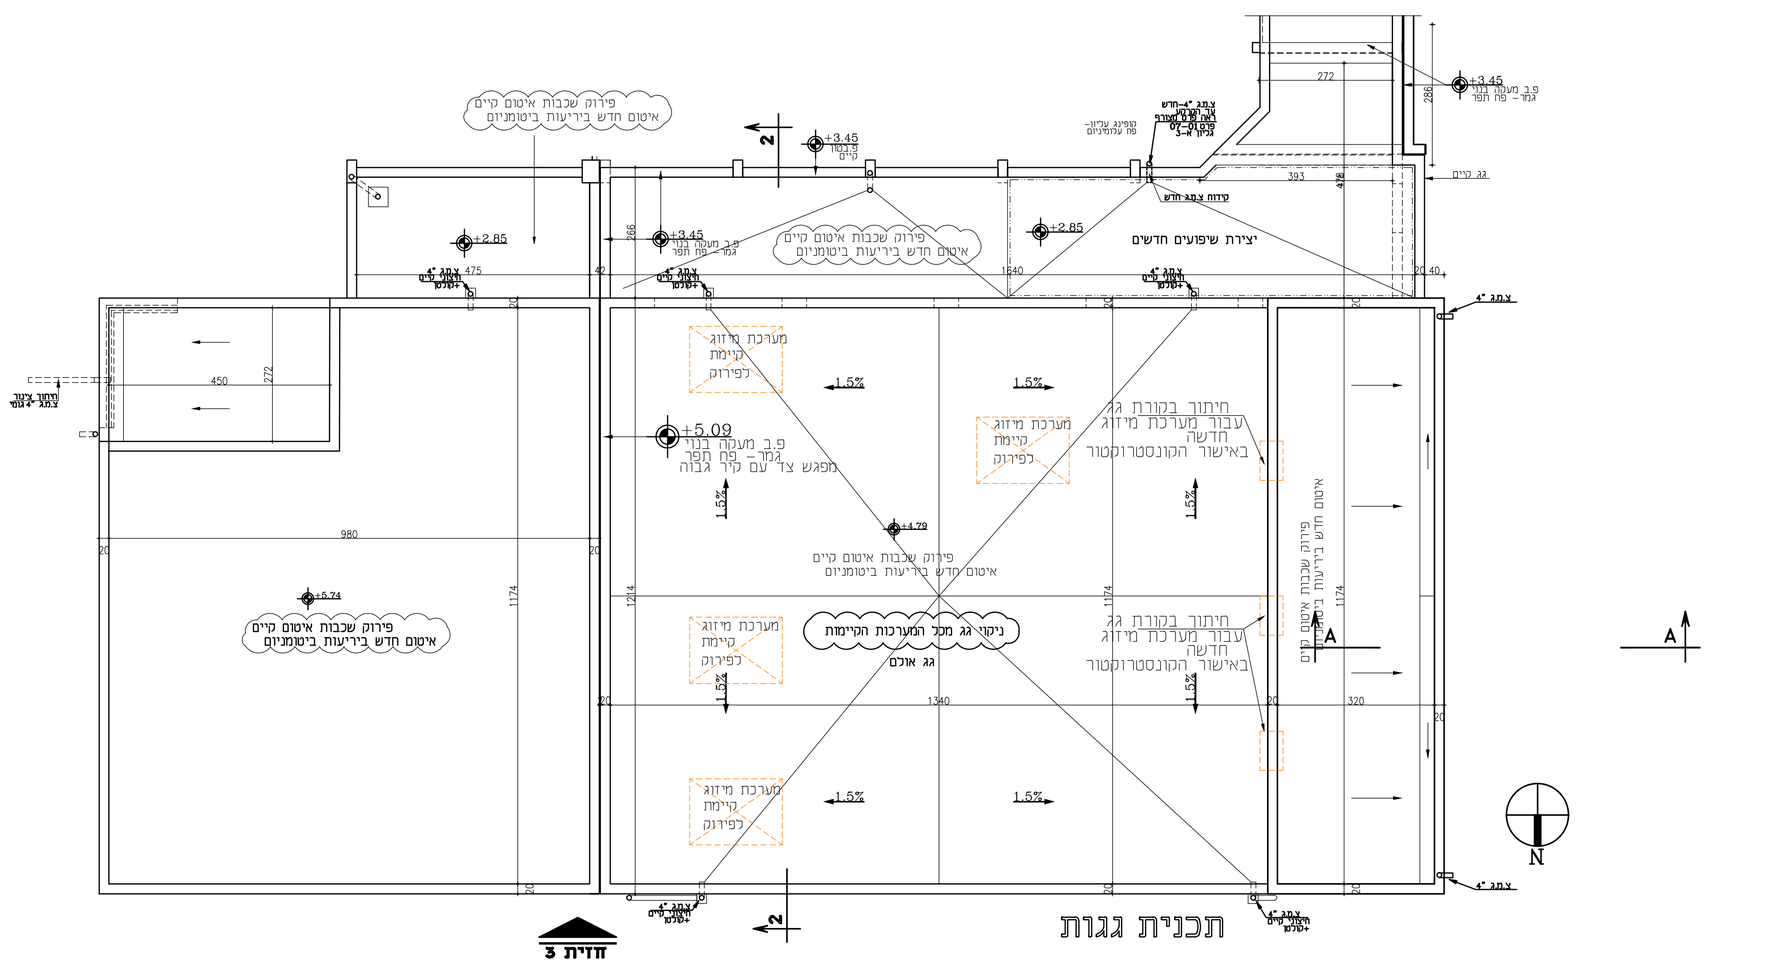

קנה מידה 1:75

תכניות ופירוקים

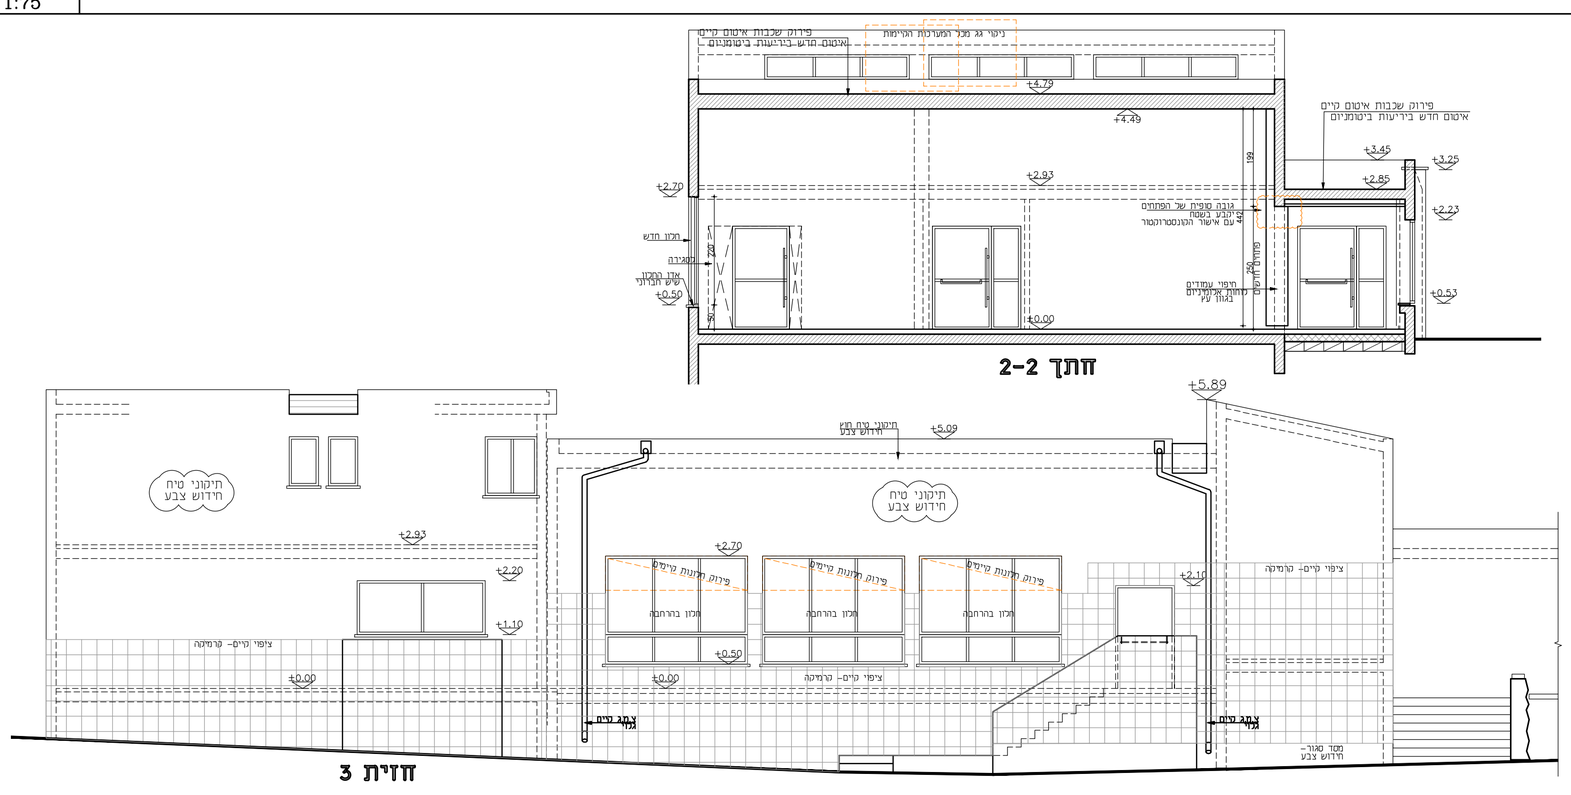

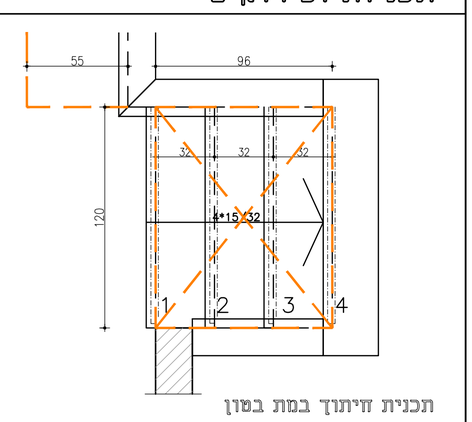

תכנית חיתוך במת בטון

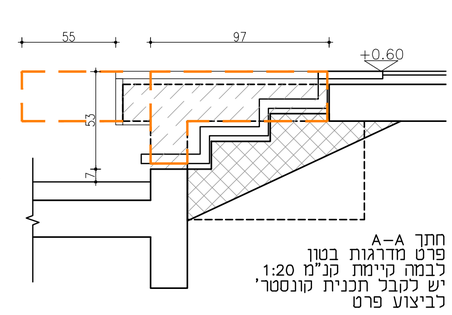

חתך A-A
פרט מדרגות בטון
לבמה קיימת קנ"מ 1:20
יש לקבל תכנית קונסט'
לביצוע פרט

קנה מידה 1:75,1:20

פירוקים

סימנים /ביאורים - לתכ' פירוק

גבול ביצוע
עמוד רכיב קונסטרוקטיבי
בנייה קיימת
סימן הנחיה לגמר
פירוק מידות
קיר גבס לפירוק
קיר בלוק - לפירוק
קיר בלוק - לפירוק
מבואה 30 מר' 15 מס' מדור
פירוק חלונות /דלתות
דלת ומשקוף לפירוק
חלון ומשקוף לפירוק
פירוק קבועות סניטריות
כיור כיור משטח אסלה גלגלון סולל
פירוק ריצוף
פירוק -ריצוף ופנלים
פירוק תקרה
פירוק - תקרה פריקה
יחי' מיזוג פנימית-לפירוק
מזגן קיים
יחי' חיצונית לפירוק/העתקה
גופי תאורה לפירוק
לפירוק/ העתקה

הנחיות לביצוע

* עבודות פירוק מידות, קודות עיגונות במבנה קיים באישור המתכנן. ריכלל חיזוק ע"י פרופיל פלדה לפי הצורך
* כל עבודות החריטה ופריצת הפתחים במבנה הקיים יבוצעו ע"י ניסור במסור דיסק יהלום בלבד. אין להשתמש בכלים מכנים אחרים!
* עבודות פירוק והריסה כוללות פינוי מחשוף לאתר הסמנה מאושר
* פירוק מערכות חשמל/ אביזרי חשמל ע"י חשמלאי מוסמך

תפוצת מהדורות

מס' מהדורה	יעוץ / תאריך														
0	15.11.20			*	*	*	*	*	*	*	*	*	*	*	
1															
2															
3															
4															
5															

שינויים

מס'	מהות השינוי	תאריך
1		
2		
3		
4		
5		
6		
7		
8		

אג אדריכלות ועיצוב
א.ת חצפוני 45, קרית שמונה 1101502 ת.ז. 679 מ.ר:04-6980069
פקס - 04- 6903103 E-mail: agarc.office@gmail.com

מס' פרוייקט: 17/20	שם הפרוייקט: בית העם אביבים
מס' גיליון: א-1	תוכן הגיליון: תכנית פירוקים מפלס ±0.00
מס' מהדורה 1	תאריך 26.11.20
○ לעיון ○ לאישור ● למכרז ○ לביצוע	
מתכנן: אדר' זגורי גבי	תאריך:
שרטט: ביקר/אישר זגורי אשר	

על המבצע לבדוק את כל המידות, על כל טעות או אי התאמה עליו להודיע למתכנן. אין לקבוע גדלים ע"י מדידה בשרטוט
כל הזכויות שמורות למתכנן