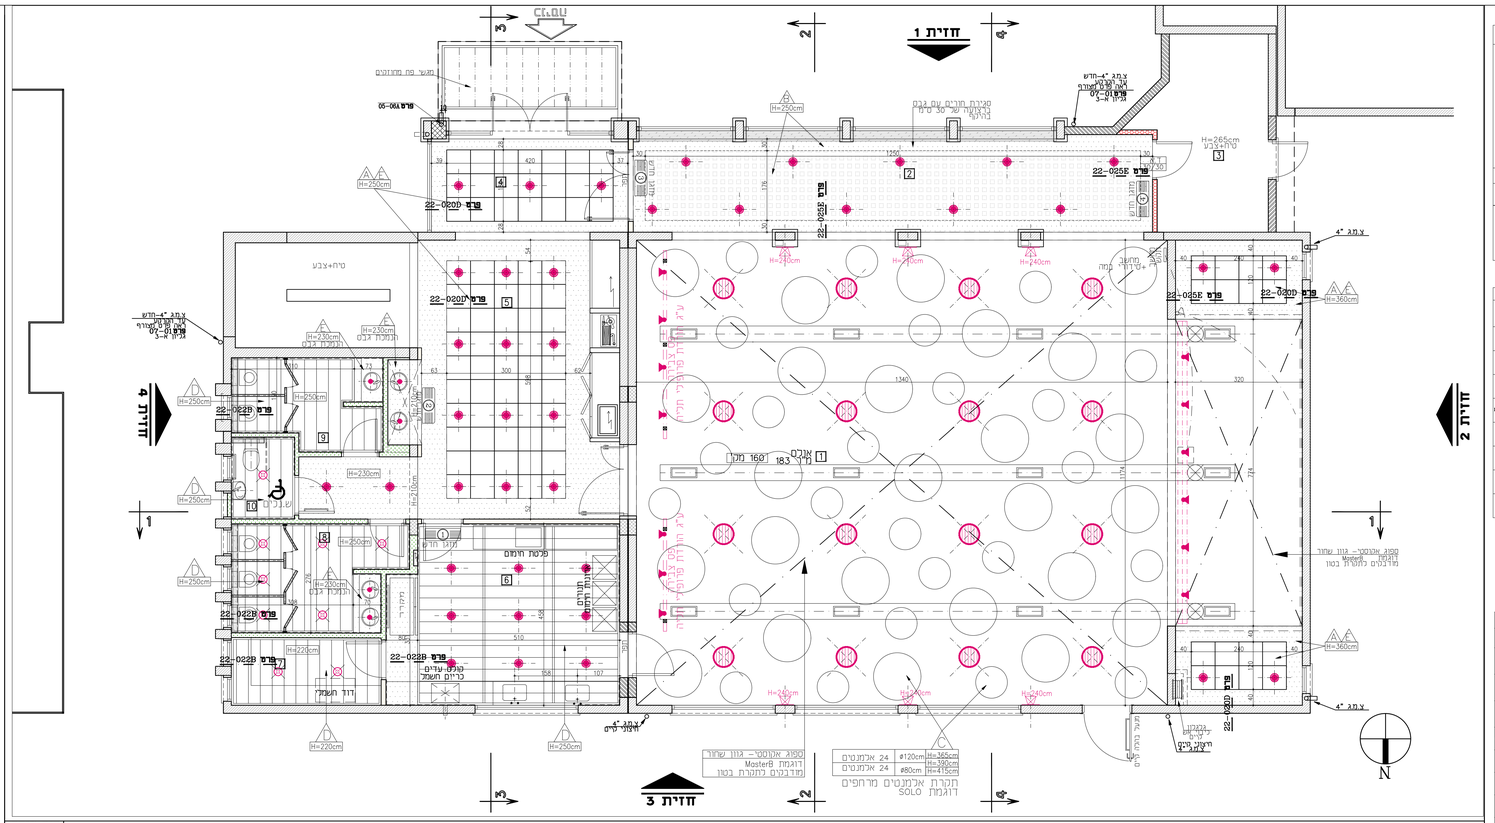

תכנית תקרה אקוסטית

קנה מידה 1:50

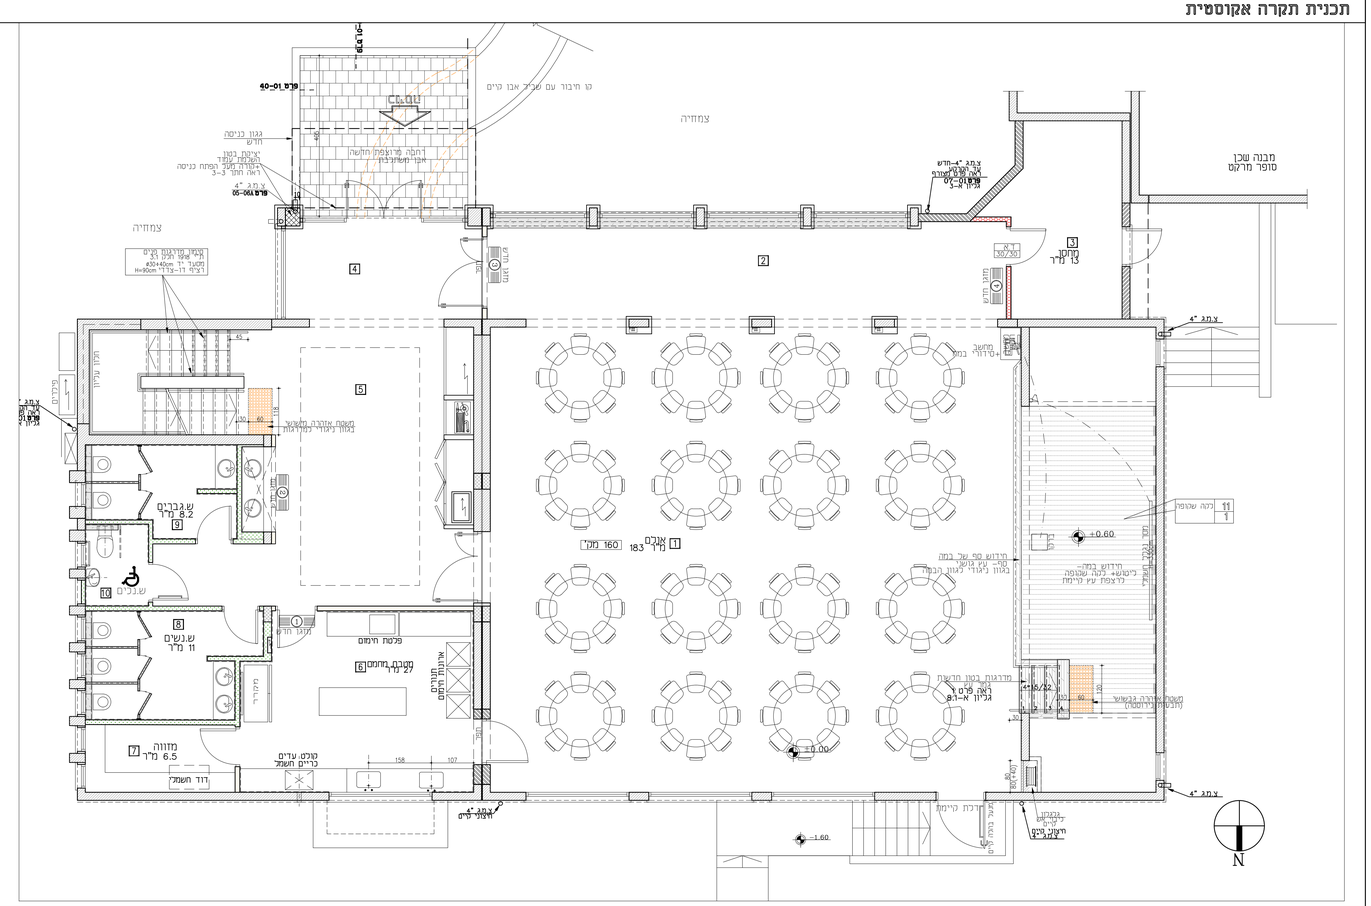

תכנית מערך ריהוט

קנה מידה 1:10,1:5

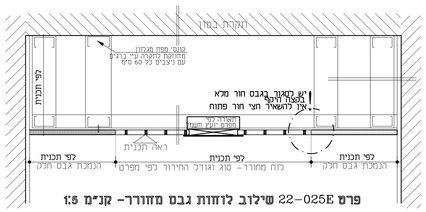

פרט 22-025E שילוב לוחות גבס מחורר- קנ"מ 1:5

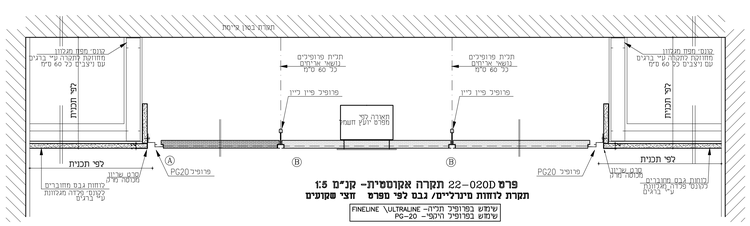

פרט 22-020D תקרת אקוסטית- קנ"מ 1:5
תקרת לוחות מרוליין, גבס לפי פרפס חצי שקועים
שימוש בפרופיל תליה- FINELINE \ULTRALINE
שימוש בפרופיל היקפי- PG-20

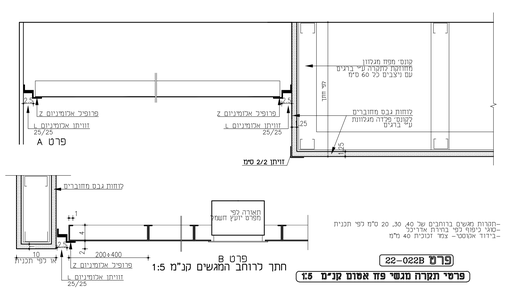

פרט 22-022B
פרטי תקרה מנמי פח אסוס קנ"מ 1:5

פרטי הנמכות גבס ותקרות קלות

קנה מידה 1:10,1:5

סימנים /ביאורים- תקרות

- פרט 2 סימן הפנייה לפרט
- פרט 2 סימן הפנייה לפרט
- מרחק כמוגן יחי' חיצונית
- סוג תקרה
- H=290cm גובה תקרה
- מחוז חברי

חתזירות לביצוע

* באחריות מבצע השלד לוודא תואם תכנות צנרת חשמל אינסטלציה, ביוב, ופיזור אויר לפני כל יציקה.

* על המבצע חובבצע לספק דגמים לאישור המתכנן קונסולוגיות הנדסיות הנדרשות לתקרות מאקוסטיות ותמכות הבנה , מערכת אישור מעבדה מוסמכת .
של רכיבי התקרות . תקן 1921 ותקן 788.
תכיית תקרות בפרוטרים מגנים - מס"ים ,יבוצעו לפי לקר ת"י 8705 .

מקרא תקרות אקוסטיים

רמז	תרשים		גובה מתלי
מיני	תקרה אקוסטית מרוליין דגם אלבטרוס ALBATROSS מבוקבת, אבזור מבוקבת מס' 90 לוחות ראשי מבוקבים מס' 90 לוחות מרוחב 1.2 מ' מס' 90 לוחות אלבטרוס מבוקבים מס' 90 לוחות מערכת תליה- מיני-מיני		
אולם	מערכת ליחיה גבס מחורר דגם אלבטרוס מערכת מבוקבת מס' 90 לוחות אלבטרוס מבוקבים מס' 90 לוחות מערכת תליה- מיני-מיני		
אולם	תקרה אקוסטית מרחפים דוגמת SOLO מבוקבת מס' 90 לוחות אלבטרוס מבוקבים מס' 90 לוחות מערכת תליה- מיני-מיני דוגמת "יהלה" צבע "בגאי"		
השירות	תקרת מגש אלומיניום עבור 0.6 מלמ מגש אמצעי, מקבל מחי' עדיפה=לוח מיוחל 30 מלמ לפי מלמ		
נמי תכנית	הנמכה תקרות בחיאת גבס		
	נמי תכנית/מרה מיה תכנע		
חיי	**מקרה לדוגמה** מגש אלומיניום עבור 0.6 מלמ בחיל בע"מ דגמת "מגן אלומיני" **מס נגלה מ מרחב הרחבה באמצ חיי**		

מקרא -גופי תאורה

אחי	תרשים	תאור הרגוס	הערות
1	A.DIL.	גופי תאורה שקוע בתקרה LED אנכי עם כיסוי מיבר	#220cm
		תקרת מאוחרים בלי אלבע עובמת האיר=500-600 לוקס צבע- 4000K Cool White	#40cm
2	A.DIL.	מנורת קיר "אור יקר" 3000K Warm White על הקיר ע מלמ	האירה הקומבית
3	A.DIL.	גופי תאורה שקוע בתקרה LED אנכי 4000K Cool White-צבע	
4	GAM	גופי תאורה שקוע בתקרה אנכי מחלל לבנה אלומיניום עליה מגש 4000K Cool White-צבע	פינות עבודה
5	A.DIL.		
5	A.DIL.	גופי תאורה לד אינבאנד ריבוי דוגמת "יהלה" צבע "בגאי"	אולם
6	A.DIL.	גופי לד בתאורה נקודתי 3000K Warm White-צבע	האירה הקומבית לאחר ביצוע
7		גופי תאורה קיר הקצה לד הוכנית	
8		גופי תאורה חוצי	חוצי מרכזי
9			
10		גופי תאורת אבזרים חוצי על פס תאורת צובר	
11		גופי תאורת יורד מעל דלפקים	

מקרא -סרטון אוניר

מקרא מפורט ומפי- ריזות יש לראות תכנית יחוץ

- מפזר אוניר "סמיק" משולב בתקרת גבס/ שרוול גבס מחוג מפזר
- מפזר אוניר הוכרחי
- מפזר אוניר הוכרחי
- חריט אוניר חוזר
- תוכנה אוזור לשירותים

הערות:
- על הקבלן המבצע לוודא אישור מכון התקנים לכל הרכיבים המותקנים.
- על בנות הסדות הלא מלאמנים.
- ניתוח עם אלומטמקר הנל עם הנמסאר הוכות תעמד.
- יחידות הפיוון יכולה אכמם ותעבור רכ
- יחידות הפיוון ומערכות בתכנית הנו מידות נכ
- למעבר אויר וגל הקבלן לוחמיה אל עבר הכיוון כמידות הנעבה.

תפוצת מהדורות

מס'	תאריך	מהות	אדריכל	מהנדס קונסט.	מהנדס חשמל	מהנדס אינס.	מהנדס מעל.	מהנדס בטון	מהנדס אקוס.	מהנדס נגישות	מהנדס אש	מהנדס תנועה	מהנדס נוף
0	15.11.20		*	*	*	*	*	*					
1													
2													
3													
4													
5													

שינויים

מס'	מהות השינוי	תאריך

אדריכלות וניצוב
אל המצפה 49, שדות שמרון 5090000 ת.ד. 679 04-6900069
מקור - 04-6903053 E-mail: ngarc.office@gmail.com

מס' פרויקט:	17/20
שם הפרויקט:	בית חנגן אביבים
מס' גיליון:	4-אא
תוכן הגיליון:	תכנית תקרה אקוסטית פרטי תקרות תכנית מערך ריהוט
מס' מהדורה:	1
תאריך:	26.11.20
לעיון / לאישור / למכרז / לביצוע	●
מתכנן:	אדר' יוגרי גבי
תאריך:	
שרטט:	ביקר/אשר יוגרי אשר

על המבנע לבדוק את כל המידות, על כל המידות, על כל משות אי אי התאמה עליו לדווח למתכנן אין לבצע נדרש בלי מדידה בשטח כל הוכיחות שמודות למתכנן