תכנית קומת כניסה

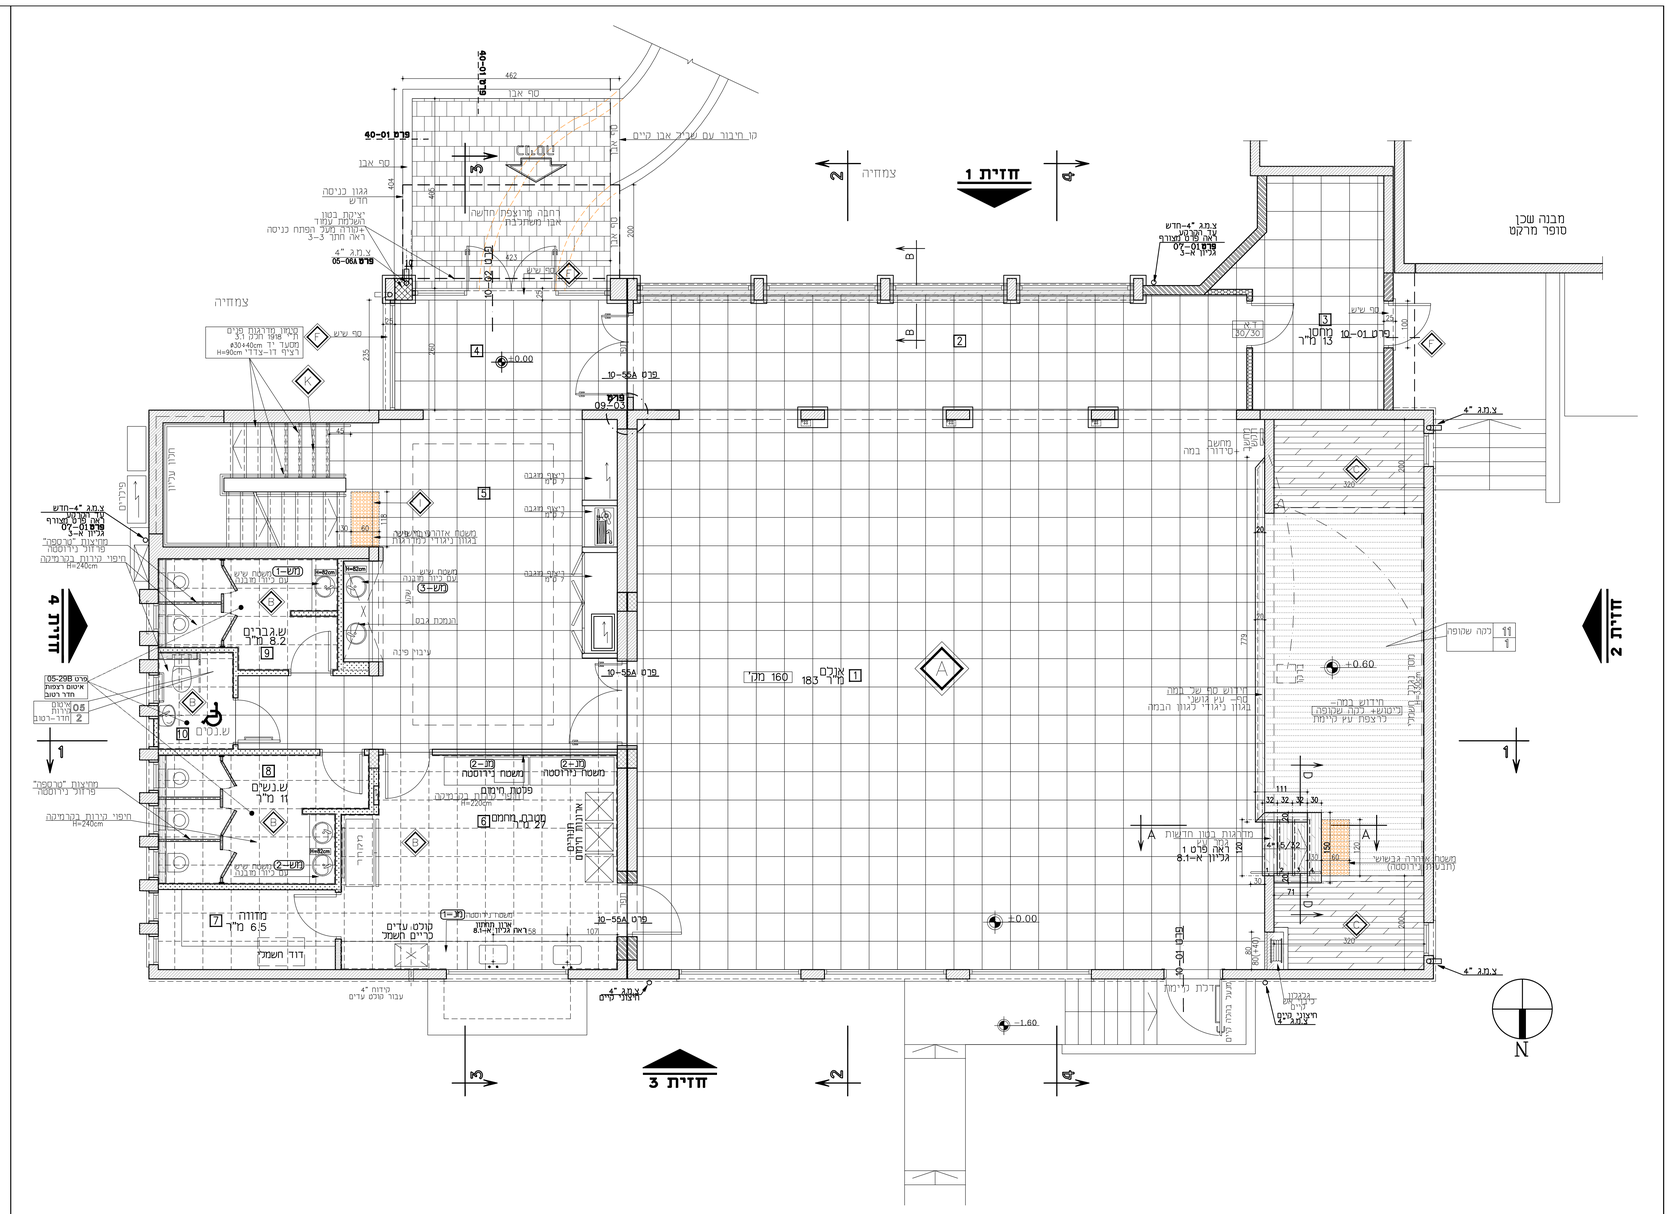

קנה מידה 1:50

פרטי משטחים

פרק 10 רשימת משטחים

תש-1	מדור: שירותי גברים מידות: 112/55 כמות: 1 הערות: משטח יצוק דוגמת "אורסגה" כולל כיור עגול מק"ט 290 - גובה התחנה 82 ס"מ - כולל: גב מינתי יצוק מט ס"מ - כולל: טיגר יורד בז ס"מ התחנה ע"ג קיר סרביכ"ל 18 מ"מ החזון כיור בזוויתי פלדה על ומכו	פרט 10-B טיגר יורד
תש-2	מדור: שירותי גברים מידות: 150/55 כמות: 1 הערות: משטח יצוק דוגמת "אורסגה" כולל כיור עגול מק"ט 290 - גובה התחנה 82 ס"מ - כולל: גב מינתי יצוק מט ס"מ - כולל: טיגר יורד בז ס"מ התחנה ע"ג קיר סרביכ"ל 18 מ"מ החזון כיור בזוויתי פלדה על ומכו	פרט 10-B טיגר יורד
תש-3	מדור: כיבי-מבואה מידות: 215/55 כמות: 1 הערות: משטח יצוק דוגמת "אורסגה" כולל כיור עגול מק"ט 290 - גובה התחנה 82 ס"מ - כולל: גב מינתי יצוק מט ס"מ - כולל: טיגר יורד בז ס"מ התחנה ע"ג קיר סרביכ"ל 18 מ"מ החזון כיור בזוויתי פלדה על ומכו	פרט 10-B טיגר יורד

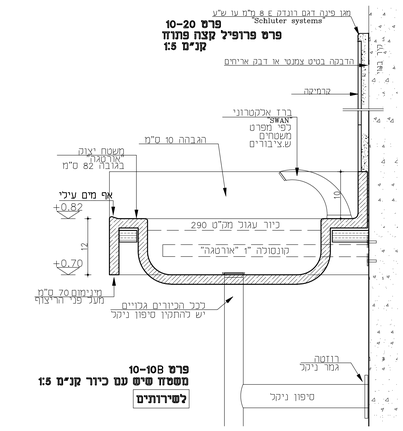

פרטי איטום לאזורים רטובים

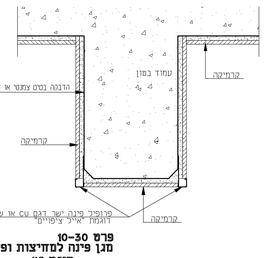

פרט 30-10
מגן פינה למחיצות ופינות
קנ"מ 1:5

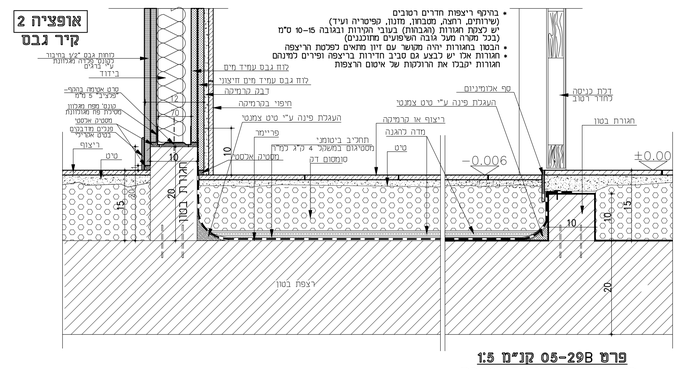

פרט 05-29B קנ"מ 1:5
פרט איטום ריצפה רטובה
מפגש עם שטחים יבשים -קיר גבס

פרטי ריצופים וחיפוים

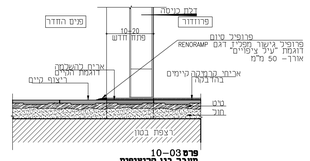

פרט 10-03
מעבר בין הריצופים
קנ"מ 1:10

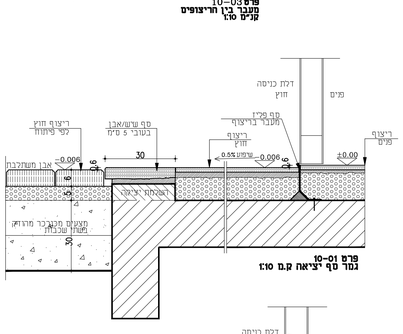

פרט 01-10
גמר סף ריצאה ק.מ 1:10

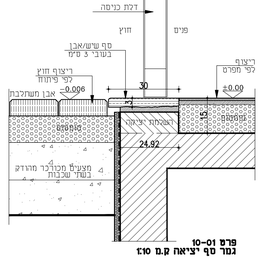

פרט 01-10
גמר סף ריצאה ק.מ 1:10

תפרים

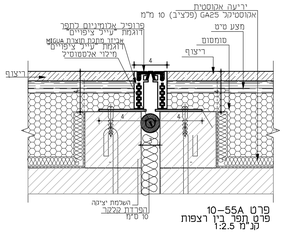

פרט 55A-10
פרט תקר בין רצפות
קנ"מ 1:2.5

פרט 01-40
פרט גמר קצה ריצוף במפגש עם גינון קנ"מ 1:10

פרט חיפוי מדרגות קיימות

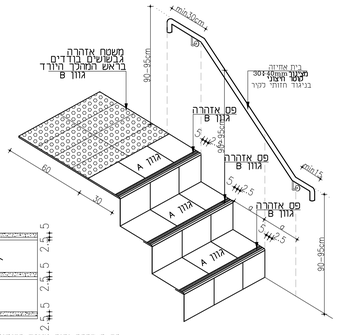

פס האדהרה יהיה מוגבה חזותית
בפנים הבניין פס האדהרה יהיה על פני כל אורך השכח

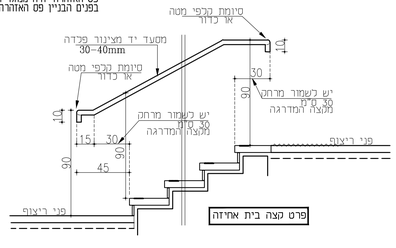

פרט קצה בית אחיזה

פרט רחבת פיתוח

קנה מידה 1:10

תפרים

קנה מידה 1:2.5

פרטי משטחים

קנה מידה 1:50

מקרא / תגמירים [ריצופים]

- סימן חפיית לפרט — פרט 01-10
- סימנים / ביאורים — פרט 01-12
- סימן חפייה לפרט — פרט 2
- סימן הנחיה לגמר — שם הנחיה / מס' הנחיה
- חיתוך בין הריצופים — פס הפרדה
- פינה/נס' לתחזיקת הריצוף

מקרא / תגמירים [ריצופים]

	תרשים	קודם הגמרה	הערות
		R9	ריצוף-כללי גרניט פורצלן 60/60 ס"מ A1-אינטרנס, גוון נוסף
		R10	ריצוף-שירותים (מלכים רבשים) גרניט פורצלן 60/60 ס"מ
		R10	מדפסת חגיג דמי פרטס גרניט פורצלן 120/15
		R10	גמל- שיש אבן חברוני