העתקת מזגנים קיימים למיקום מוצע לפי תכנית

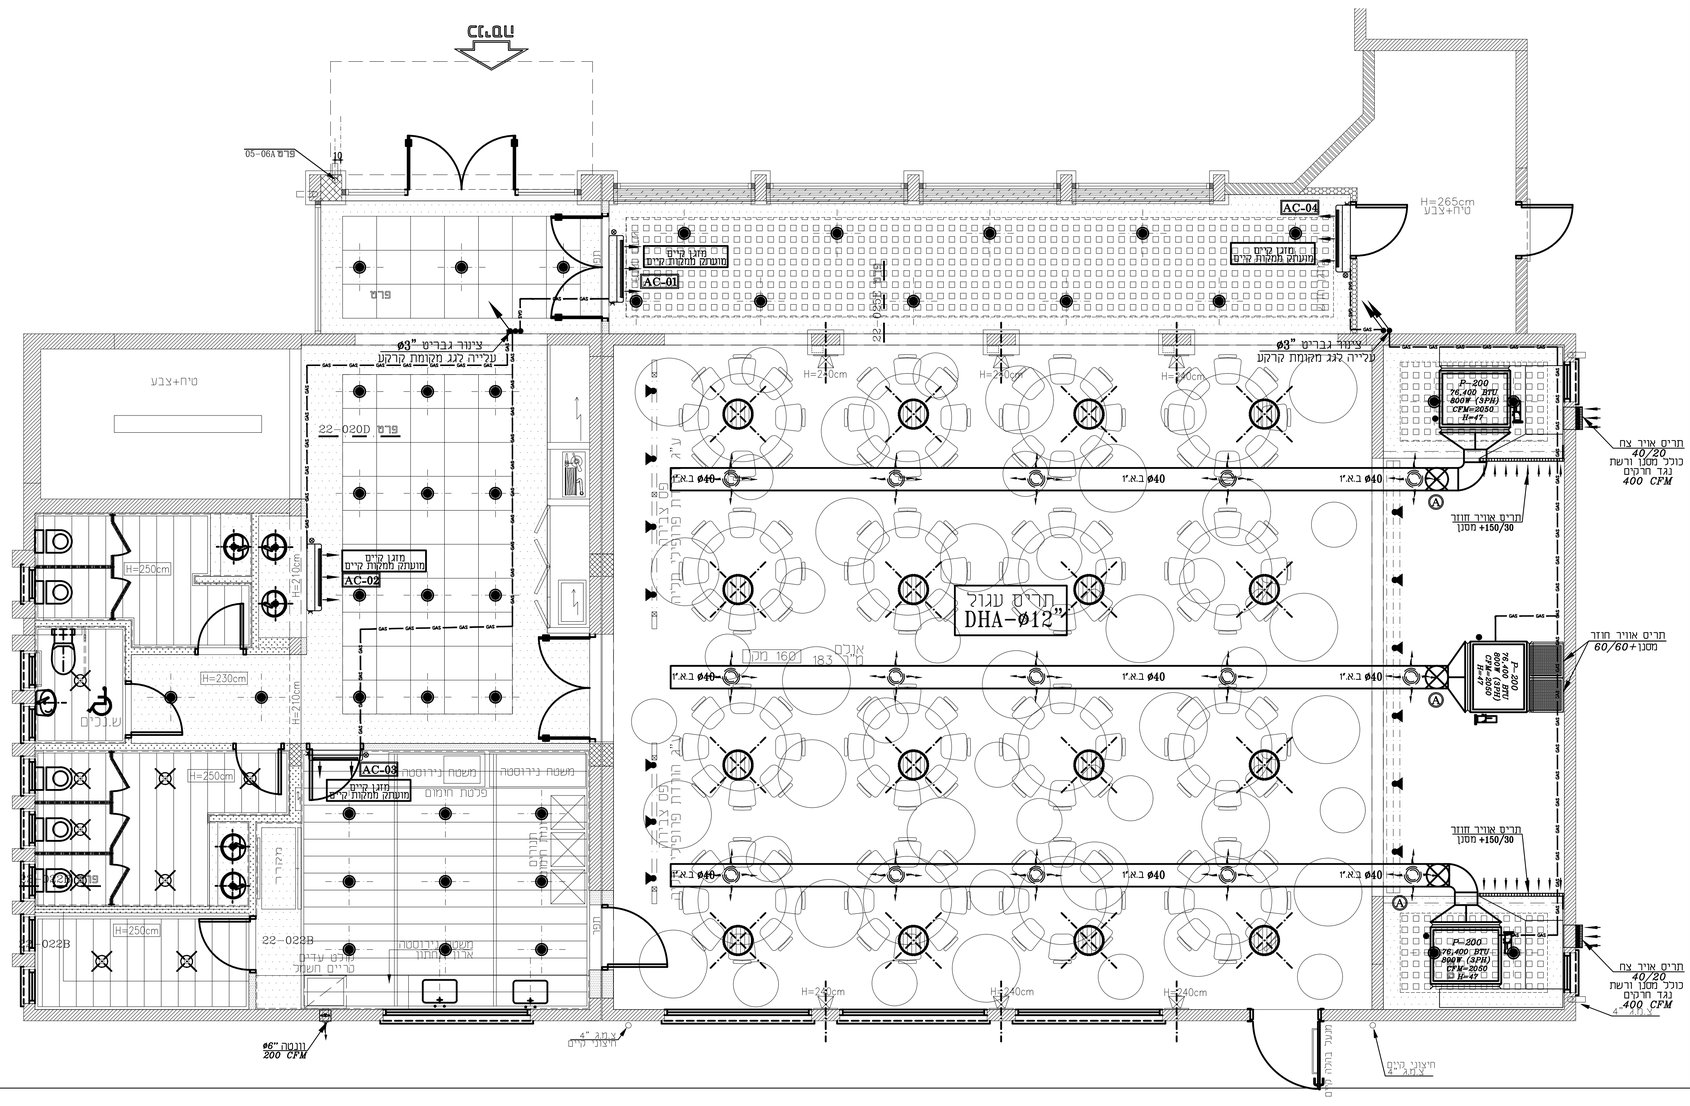

הערה: על הקבלן המבצע להמציא אישור מכון התקנים לפי תקן 1001 ישראלי ועל חשבונו.

על קבלן המיזוג לתאם בשטח עם המשמלאי הוונת המשמל ניקוז עם אינסטלטור ועל אחריותו

יחידות המיזוג יכללו אמצעי הגנה רכה

מקרא:

ת.א.ק. – תריס אויר קיר
ת.א.ת. – תריס אויר תקרתי
ת.א.ח. – תריס אויר חוזר
ת.א.צ. – תריס אויר צח
ת.י. – תריס יניקה
ב.א. – ביזוד אקוסטי
ב.ת. – ביזוד תרמי
ל.ב. – ללא ביזוד
Y – חיבור ניקוז

הערה:
כל המעבים על רגל על שילוחות מעגלוות
עמידת מחוצות
על הקבל לבצע את העבודה לפי תקן 1001

תריס יניקה מלבני 30/15+ווסת
מפזר אויר תקרתי "12"/12+ווסת
מפזר אויר תקרתי "9"/9+ווסת
מפזר אויר צידי לאויר צח 50/20
תריס יניקה עגול "ø6+ ווסת
תריס אויר צח עם מסנן עם ווסת כמות
תריס אויר חוזר עם מסנן
מפזר אויר תקרתי "ø30+ווסת

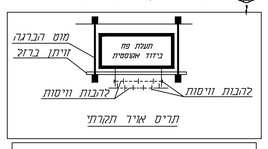

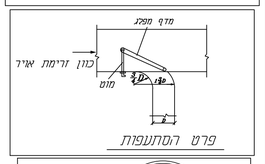

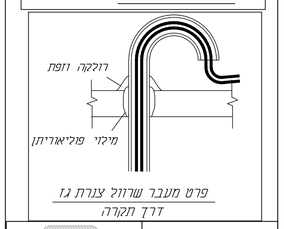

NFPA

	תאריך	תאור השינוי	חתימה
1			
2			
3			

לביצוע	לשכרד	לאישור	למימוש
○	●	○	○

הנכון אחריות עדות עליו לבנות אותן.
על כל פסיה או סתירה או אי התאמה עליו להודיע למתכנן בכתב ישרד בעבודתו.
אין לבצע נגרים ומידות על פרטים בשרטוט.

אדריכל: אג אדריכלים ועיצוב

מזמין:	אג אדריכלים ועיצוב
פרויקט:	בית העם אביבים
תוכנית:	מע' מיזוג אויר קומת קרקע

מתכנן: ש.ב	
תאריך: 17.11.2020	
אשר: אפ.	
תאריך: 17.11.2020	

עבודה מס'	תכנית מס'	קנה מדה
5071	AC-01	1:50

מסמך זה הינו רכוש אין מהעבירו או להעתיקו ללא רשות המתכנן

אוסאמה פרח SF מהנדסים יועצים
מיזוג אויר-אוסמצציה הסקה-כיבוי אש-בטיחות
שכונת שגב - נצרת
טלפון: 04-6021943 פקס: 04-6000149
נייד: 052-2660625
e-mail:sf_osamaf@bezeqint.net
כתובת: נצרת ת.ד 3030 מיקוד 16130