


חיבור לפסי צבירה בלוח
חשמל ראשי קיים צמוד

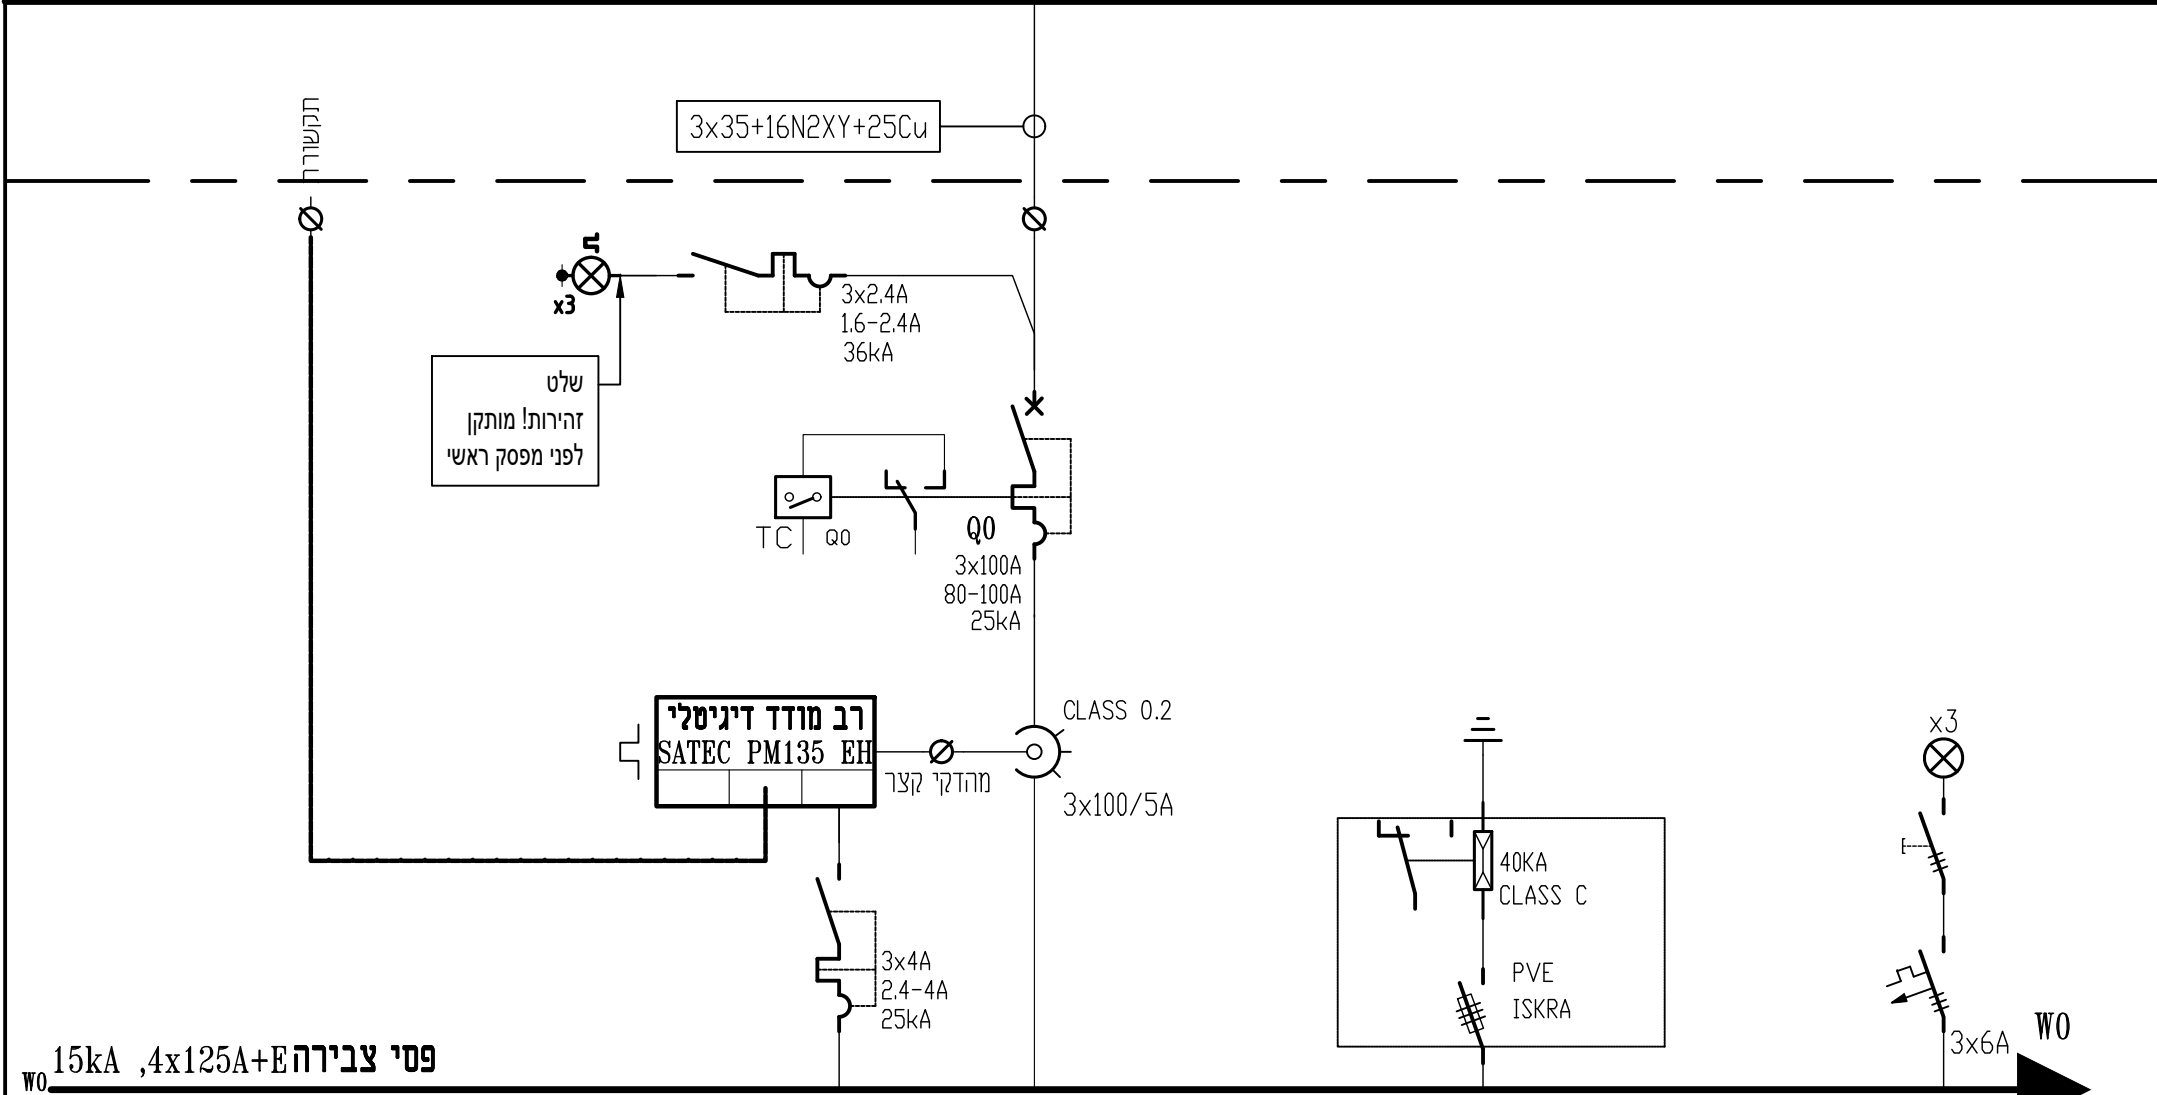

פסי צבירה 15kVA, 4x125A+E

מספר השרטוט:	מספר הפרויקט:	File name:	שם הקובץ:
10a	2984	j:\29\2984\תכנית עבודה\dwg\2984-10.dwg Ver: 08.12.2020	
מספר דף:	קנה מידה	אישר	ביקר
1		סלימאן ו. סלימאן ו.	סלימאן ו. סלימאן ו.
מספר דפי:		סלימאן ו. סלימאן ו.	סלימאן ו. סלימאן ו.
10		08.12.2020	08.12.2020
לביצוע <input type="checkbox"/>		למכרז <input checked="" type="checkbox"/>	
לעיון <input type="checkbox"/>			

הוכן עבור: **אלג אדריכלות ועיצוב**


הפרויקט: שיפוץ בית העם - אביבים

נושא השרטוט: לוח חשמל משני - B

סלימאן וישאחי-מהנדסים יועצים

הנדסת חשמל ובקרה
תכנון, יעוץ, פיקוח

רח' דרך החרושת 8 ת.ד. 425 עכו 2451710
04-9919156 (04-9913446)
INFO@SW-ENG.CO.IL

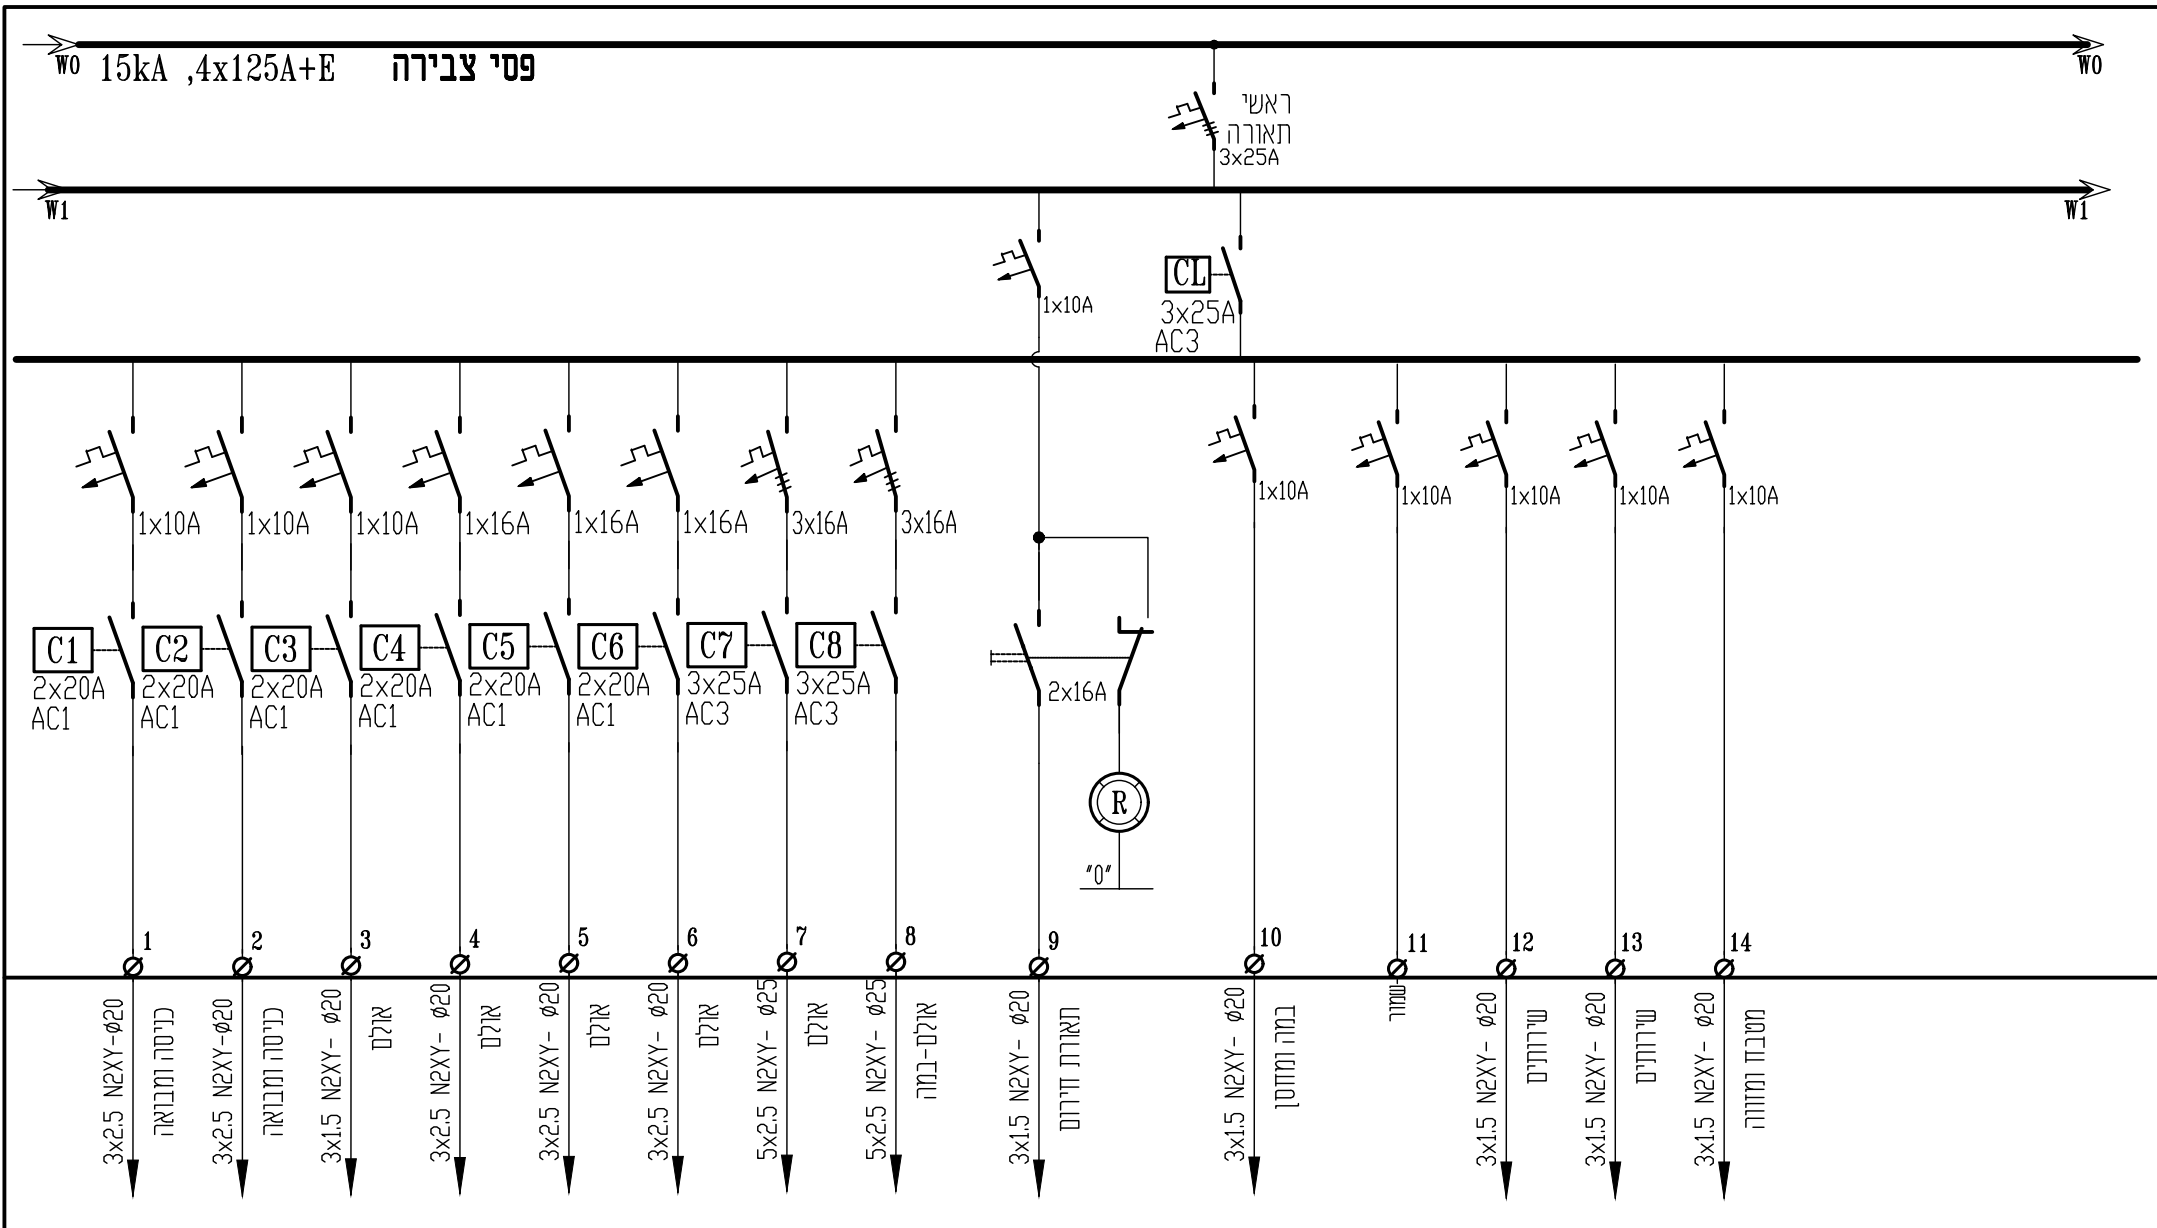

מספר הערוטוט:	מספר הפרויקט:	שם הקובץ:	File name:
10b	2984	אג אדריכלות ועיצוב	29\2984\תכנית עבודה\2984-10.dwg Ver: 08.12.2020
מספר דף:	קנה מידה	אישר	שרטט
2		סלימאן ו.	תכנן
סיה דפים:		סלימאן ו.	רואן ח'.
10		סלימאן ו.	רואן ח'.
		08.12.2020	08.12.2020
לביצוע	למכרז	לעיון	

הוכן עבור:

אג אדריכלות ועיצוב

פרויקט:

שיפוץ בית העם - אביבים

נושא הערוטוט:

לוח חשמל משני - B


סלימאן וישאחי-מהנדסים יועצים

הנדסת חשמל ובקרה
תכנון, יעוץ, פיקוח

רח' דרך החרושת 8 ת.ד.425 עכו 2451710
04-9919156 (04-9913446)
INFO@SW-ENG.CO.IL



Sleiman Weishahi

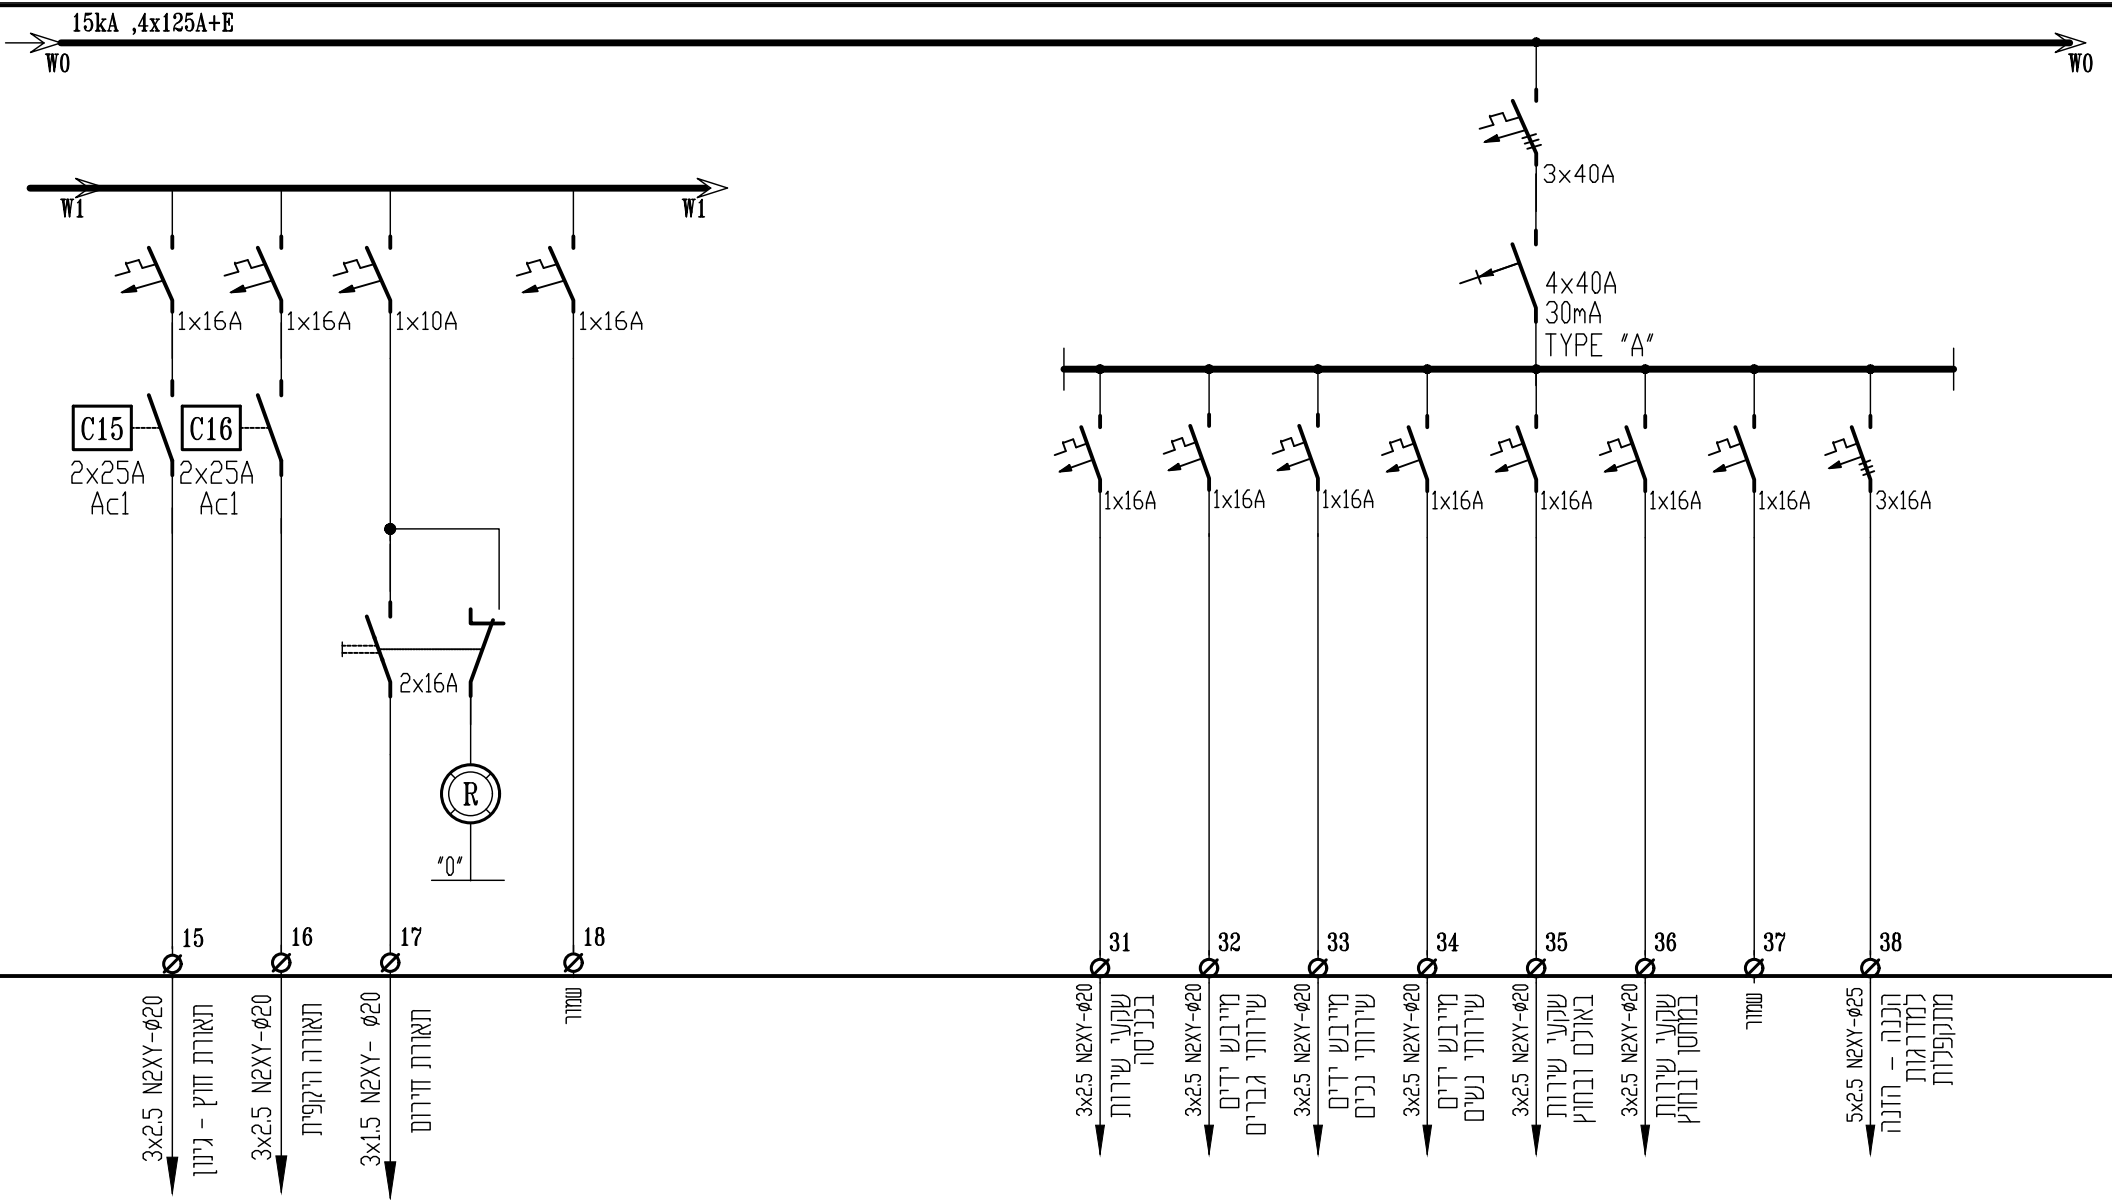

מספר הפרויקט:	מספר העריכה:	שם הקובץ:	File name:
10c	2984	שם הקובץ:	dwg\2984-10.dwg Ver: 08.12.2020
מספר דף:	קנה מידה:	אישר:	ביקר:
3		סלימאן ו. סלימאן ו.	שרמט:
מספר דפי:	סיה דפי:	סלימאן ו. סלימאן ו.	רואן ח':
10			רואן ח':
			תאריך:
			08.12.2020
<input type="checkbox"/> לביצוע	<input checked="" type="checkbox"/> למכרז	<input type="checkbox"/> לעיון	

הוכן עבור: **אג אדריכלות ועיצוב**

הפרויקט: שיפוץ בית העם - אביבים


נושא הפרויקט: **לוח חשמל משני - B**

סלימאן וישאחי-מהנדסים יועצים


הנדסת חשמל וברקה
תכנון, יעוץ, פיקוח

רח' דרך החרושת 8 ת.ד. 425 עכו 2451710
04-9919156 (04-9913446)
INFO@SW-ENG.CO.IL

Sleiman Weishahi

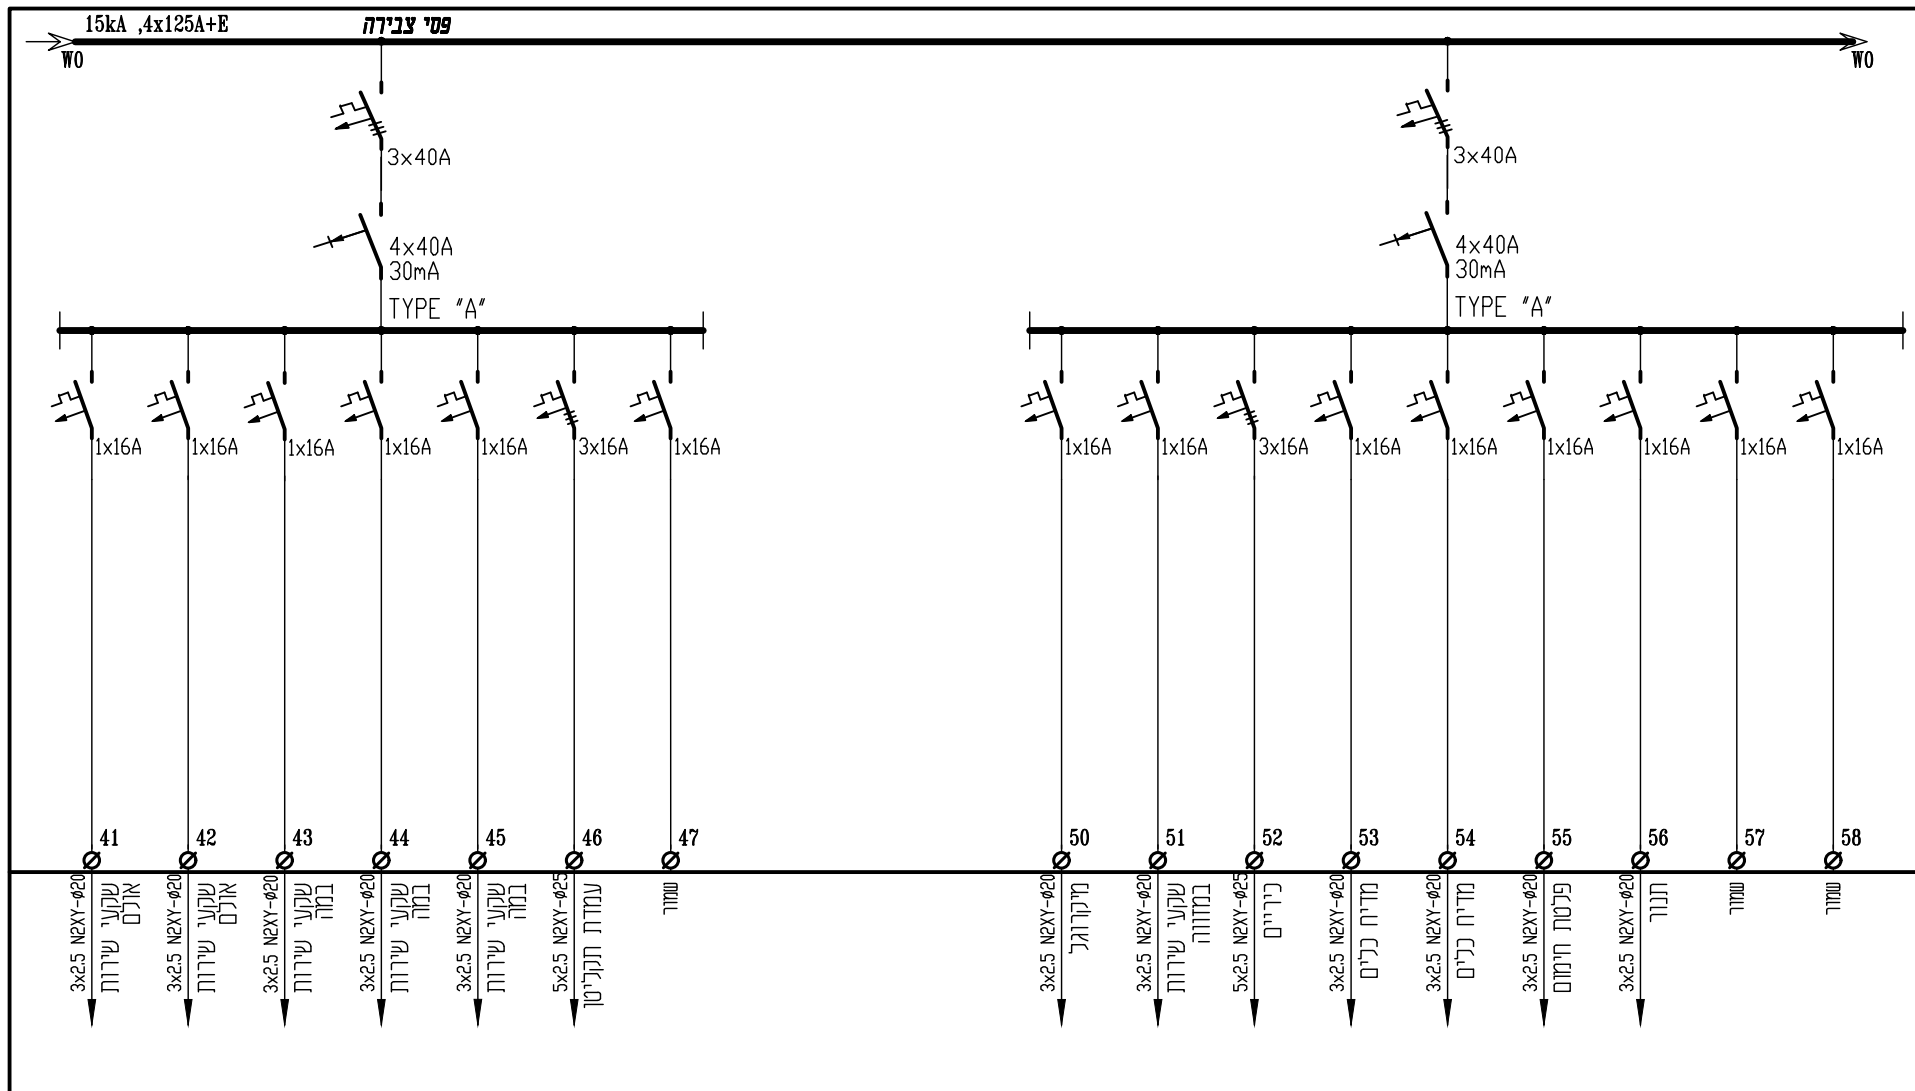

מספר הפרויקט: 10d		מספר המדידה: 2984		File name: שם הקובץ: 29\2984\תוכנית עבודה\dwg\2984-10.dwg Ver: 08.12.2020		הוכן עבור: אג אדריכלות ועיצוב		סלימאן וישאחי-מהנדסים יועצים	
מספר דף: 4		קנה מידה:		שם: רואן ח', רואן ח', שרמט, תכנון, סלימאן ו.י.		פרויקט: שיפוץ בית העם - אביבים		הנדסת חשמל ובקרה תכנון, יעוץ, פיקוח	
סיה דפים: 10		אישר: סלימאן ו.י.		שרמט: רואן ח', רואן ח', סלימאן ו.י.		נושא הפרויקט: לוח חשמל משני - B		רח' דרך החרושת 8 ת.ד. 425 עכו 2451710	
לביצוע <input type="checkbox"/>		למכרז <input checked="" type="checkbox"/>		לעיון <input type="checkbox"/>		תאריך: 08.12.2020		04-9919156 (04-9913446)	
								Sleiman Weishahi INFO@SW-ENG.CO.IL	

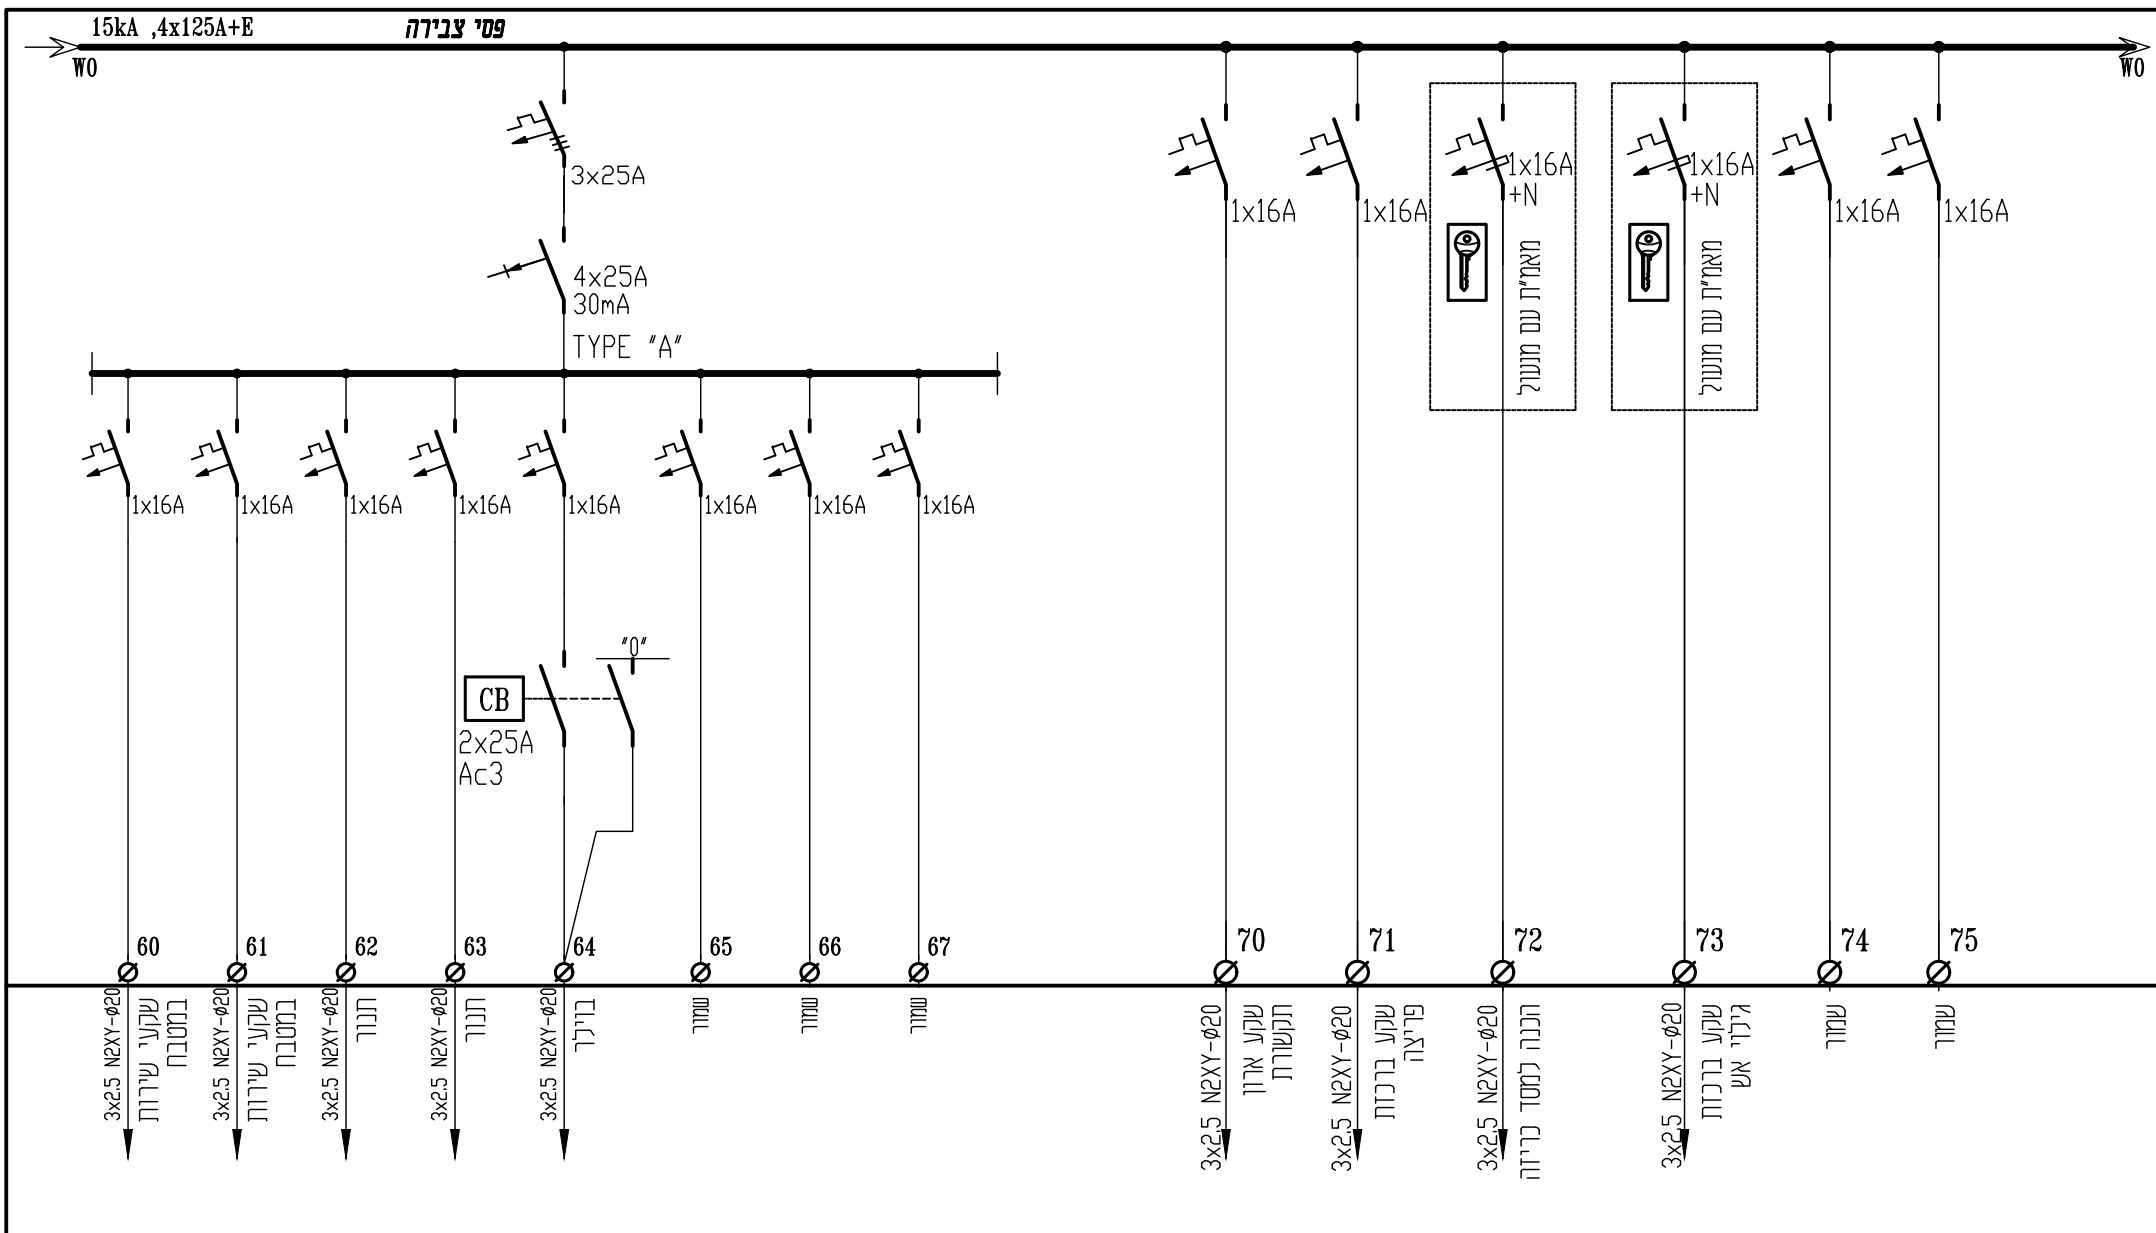

מספר הערוטט:	מספר הפרויקט:	File name:	שם הקובץ:
10e	2984	dwg\2984-10.dwg Ver: 08.12.2020	תכנית עבודה - 2984\2984.dwg
מספר דף:	קנה מידה	אישר	ביקר
5		סלימאן ו. סלימאן ו.	רואן ח' רואן ח'
מספר דפים:		סלימאן ו. סלימאן ו.	רואן ח' רואן ח'
10			08.12.2020 08.12.2020
<input type="checkbox"/> לביצוע	<input checked="" type="checkbox"/> למכרז	<input type="checkbox"/> לעיון	

הוכן עבור: **אג אדריכלות ועיצוב**

הפרויקט: שיפוץ בית העם - אביבים


נושא הערוטט: **לוח חשמל משני - B**

סלימאן וישאחי-מהנדסים יועצים

הנדסת חשמל וברקרה
תכנון, יעוץ, פיקוח

רח' דרך החרושת 8 ת.ד. 425 עכו 2451710
04-9919156 (04-9913446)
INFO@SW-ENG.CO.IL

Sleiman Weishahi

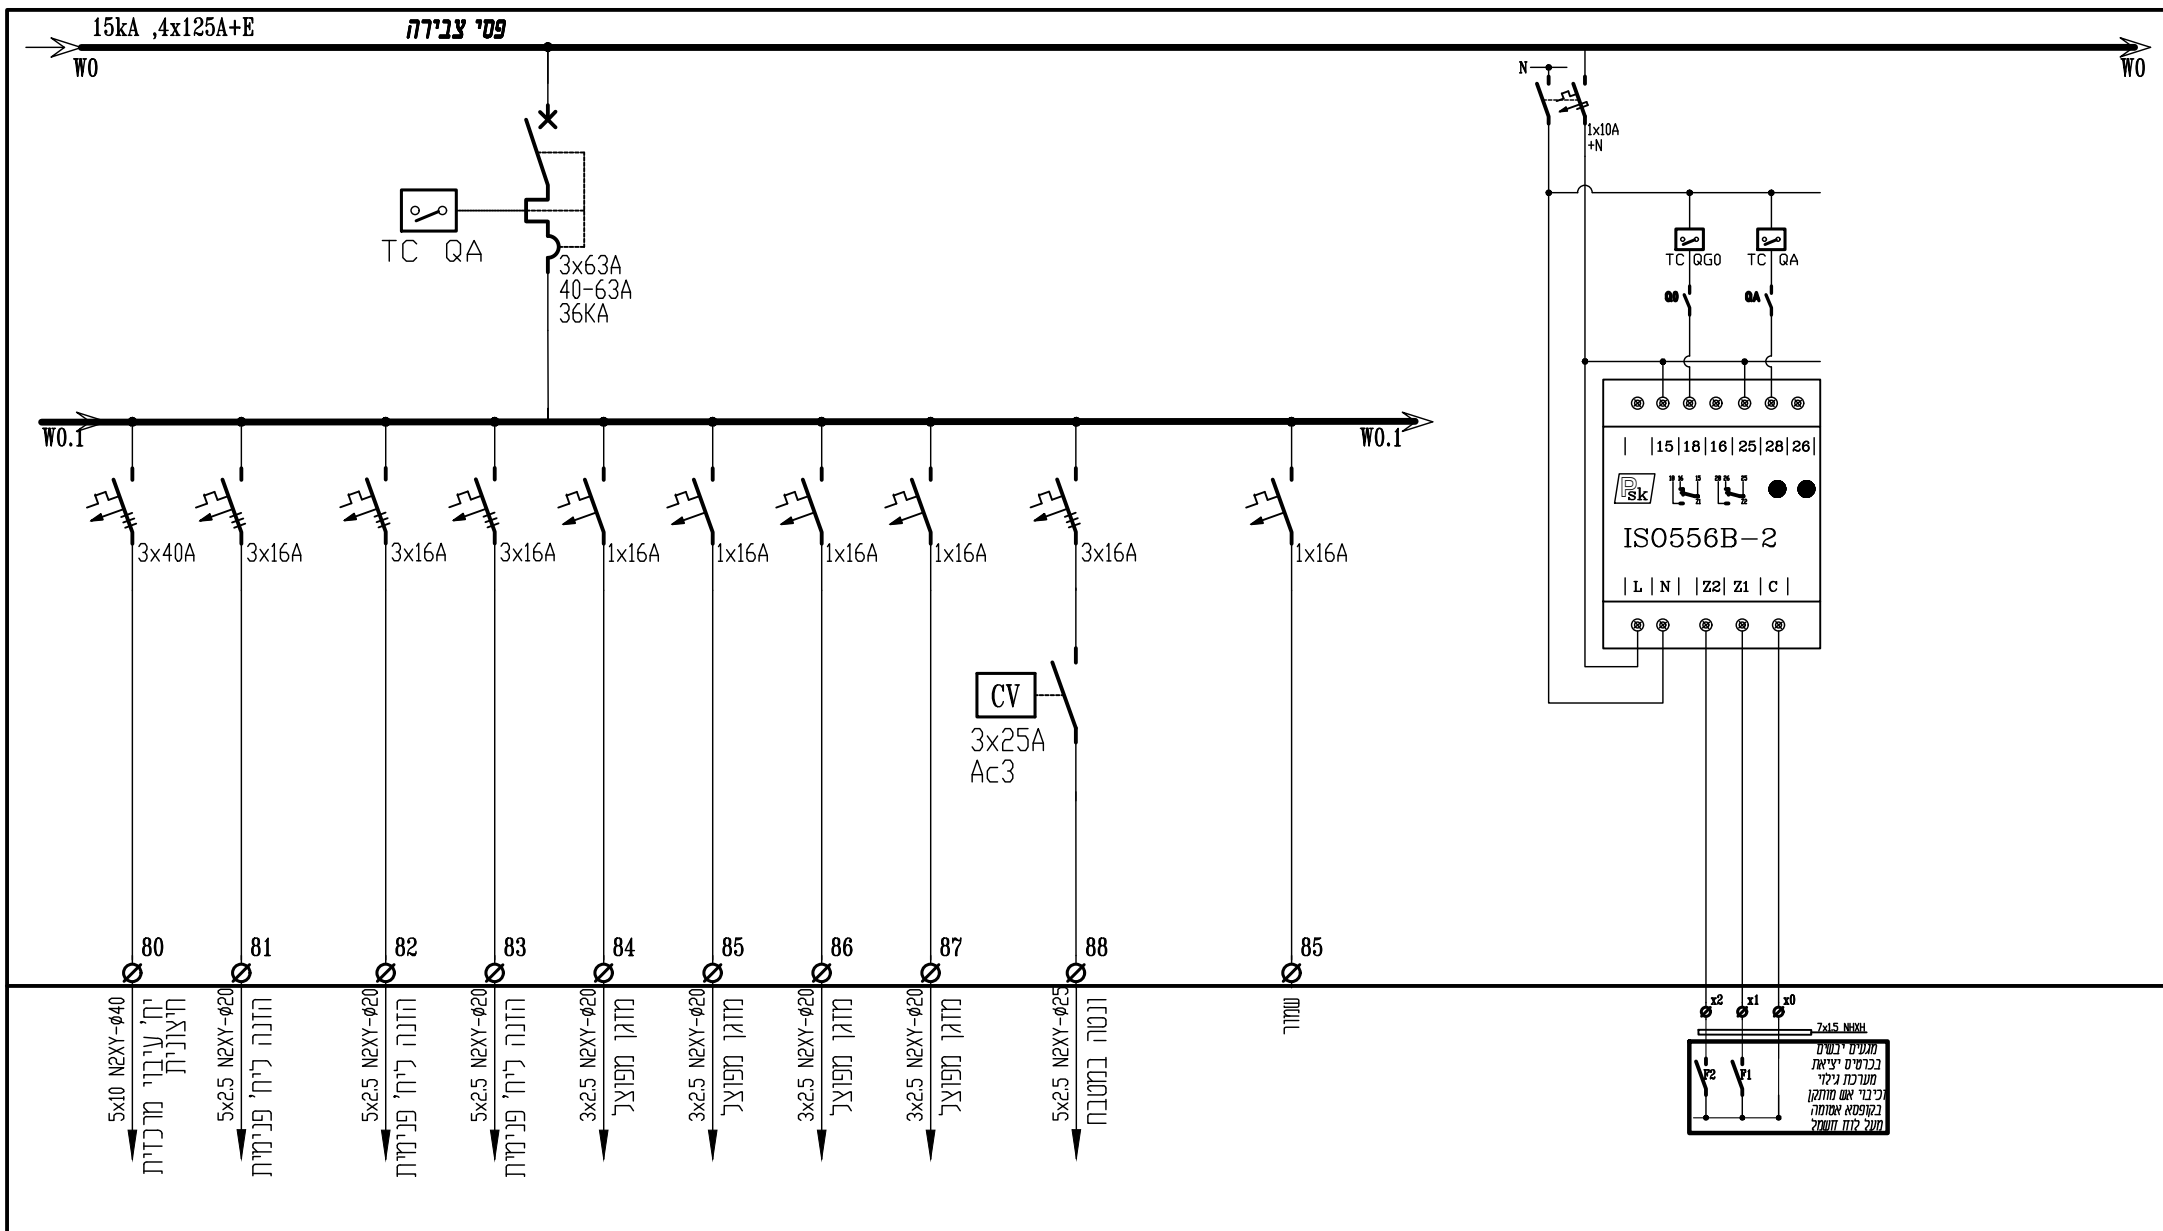

מספר הפרויקט:	מספר השרטוט:	שם הקובץ:	File name:
10f	2984	אג אדריכלות ועיצוב	dwg\2984-10.dwg Ver: 08.12.2020
מספר דף:	קנה מידה:	אישר:	ביקר:
6		סלימאן ו. סלימאן	סלימאן ו. סלימאן
מספר דף:	קנה מידה:	אישר:	ביקר:
10		סלימאן ו. סלימאן	סלימאן ו. סלימאן
מספר דף:	קנה מידה:	אישר:	ביקר:
		סלימאן ו. סלימאן	סלימאן ו. סלימאן
מספר דף:	קנה מידה:	אישר:	ביקר:
		סלימאן ו. סלימאן	סלימאן ו. סלימאן


הוכן עבור:	הפרויקט:	נושא השרטוט:
אג אדריכלות ועיצוב	שיפוץ בית העם - אביבים	לוח חשמל משני - B

סלימאן וישאחי-מהנדסים יועצים

הנדסת חשמל ובקרה
תכנון, יעוץ, פיקוח

רח' דרך החרושת 8 ת.ד. 425 עכו 2451710
04-9919156 (04-9913446)
INFO@SW-ENG.CO.IL

Sleiman Weishahi

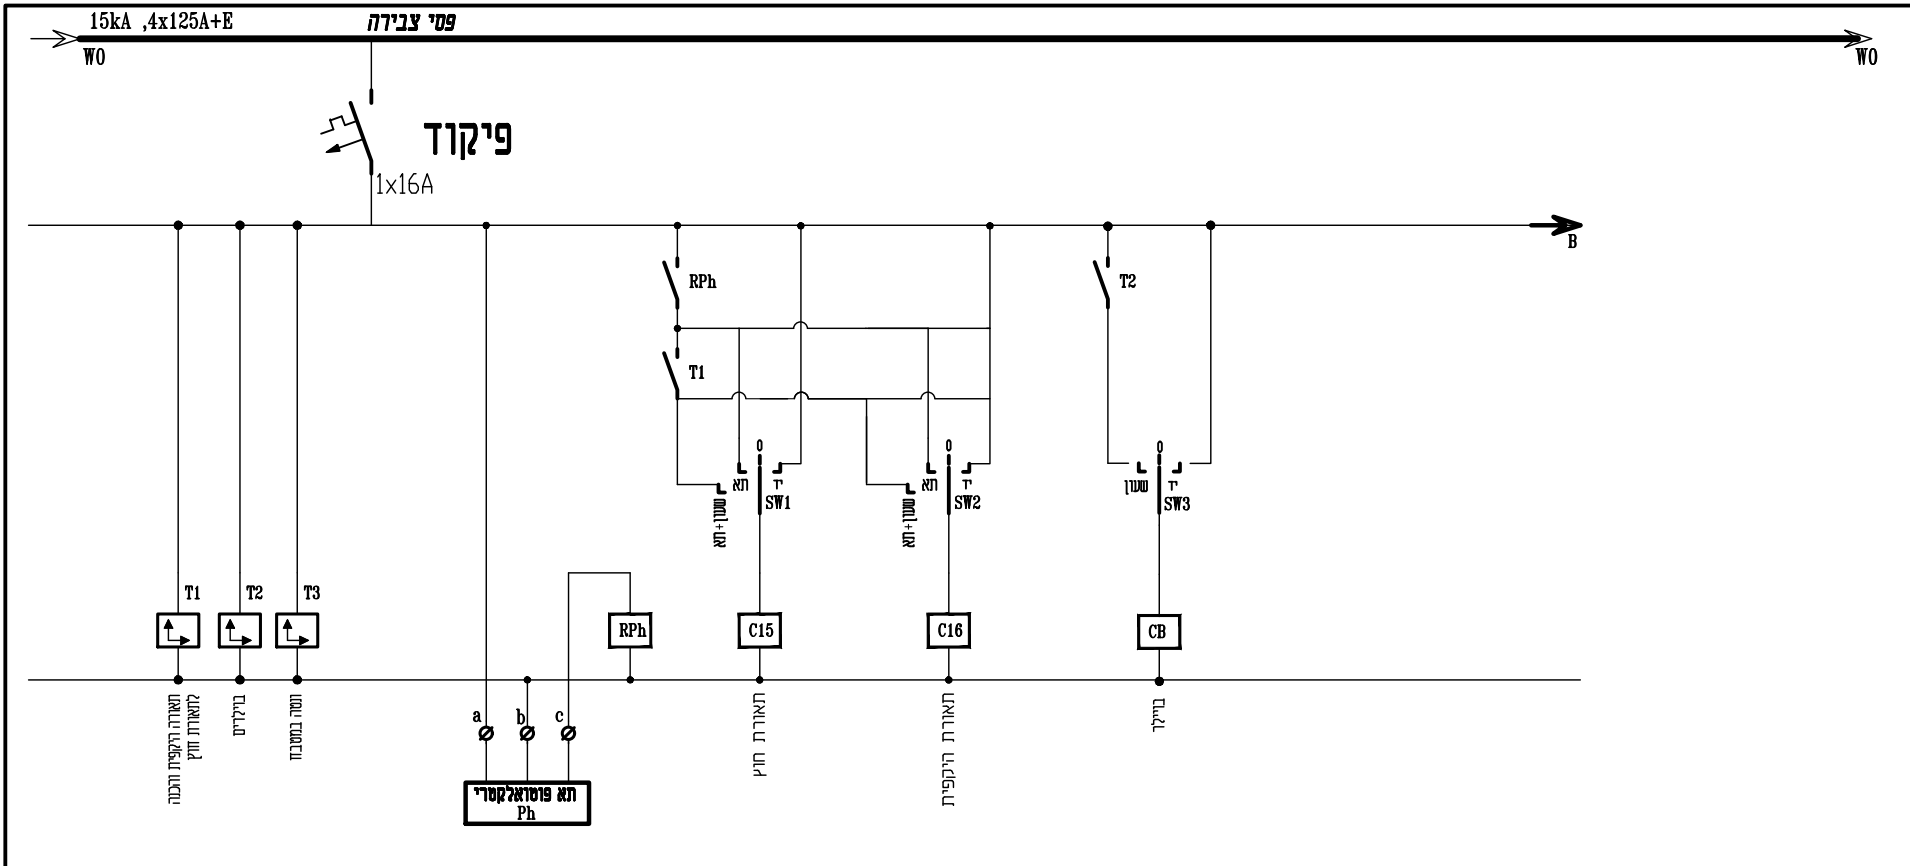

מספר הערשום:	מספר הפרויקט:	שם הקובץ:	היכן עבודה:
10g	2984	File name: 29\2984\2984-10.dwg Ver: 08.12.2020	אלג אדריכלות ועיצוב
מספר דף:	קנה מידה:	תכנון:	הפרויקט:
7		שרטוט:	שיפוז בית העם - אביבים
מספר דפים:	אישר:	רואן ח':	נושא הערשום:
10	סלימאן ו. סלימאן	רואן ח':	לוח חשמל משני - B
	תאריך:	08.12.2020	

מספר הערשום:	מספר הפרויקט:	שם הקובץ:	היכן עבודה:
10g	2984	File name: 29\2984\2984-10.dwg Ver: 08.12.2020	אלג אדריכלות ועיצוב
מספר דף:	קנה מידה:	תכנון:	הפרויקט:
7		שרטוט:	שיפוז בית העם - אביבים
מספר דפים:	אישר:	רואן ח':	נושא הערשום:
10	סלימאן ו. סלימאן	רואן ח':	לוח חשמל משני - B
	תאריך:	08.12.2020	

סלימאן וישאחי-מהנדסים יועצים


הנדסת חשמל וביקורת
תכנון, יעוץ, פיקוד

רח' דרך החורשת 8 ת.ד. 425 עכו 2451710
04-9919156 (04-9913446)
INFO@SW-ENG.CO.IL




Sleiman Weishahi

לביצוע
 למכרז
 לעיון

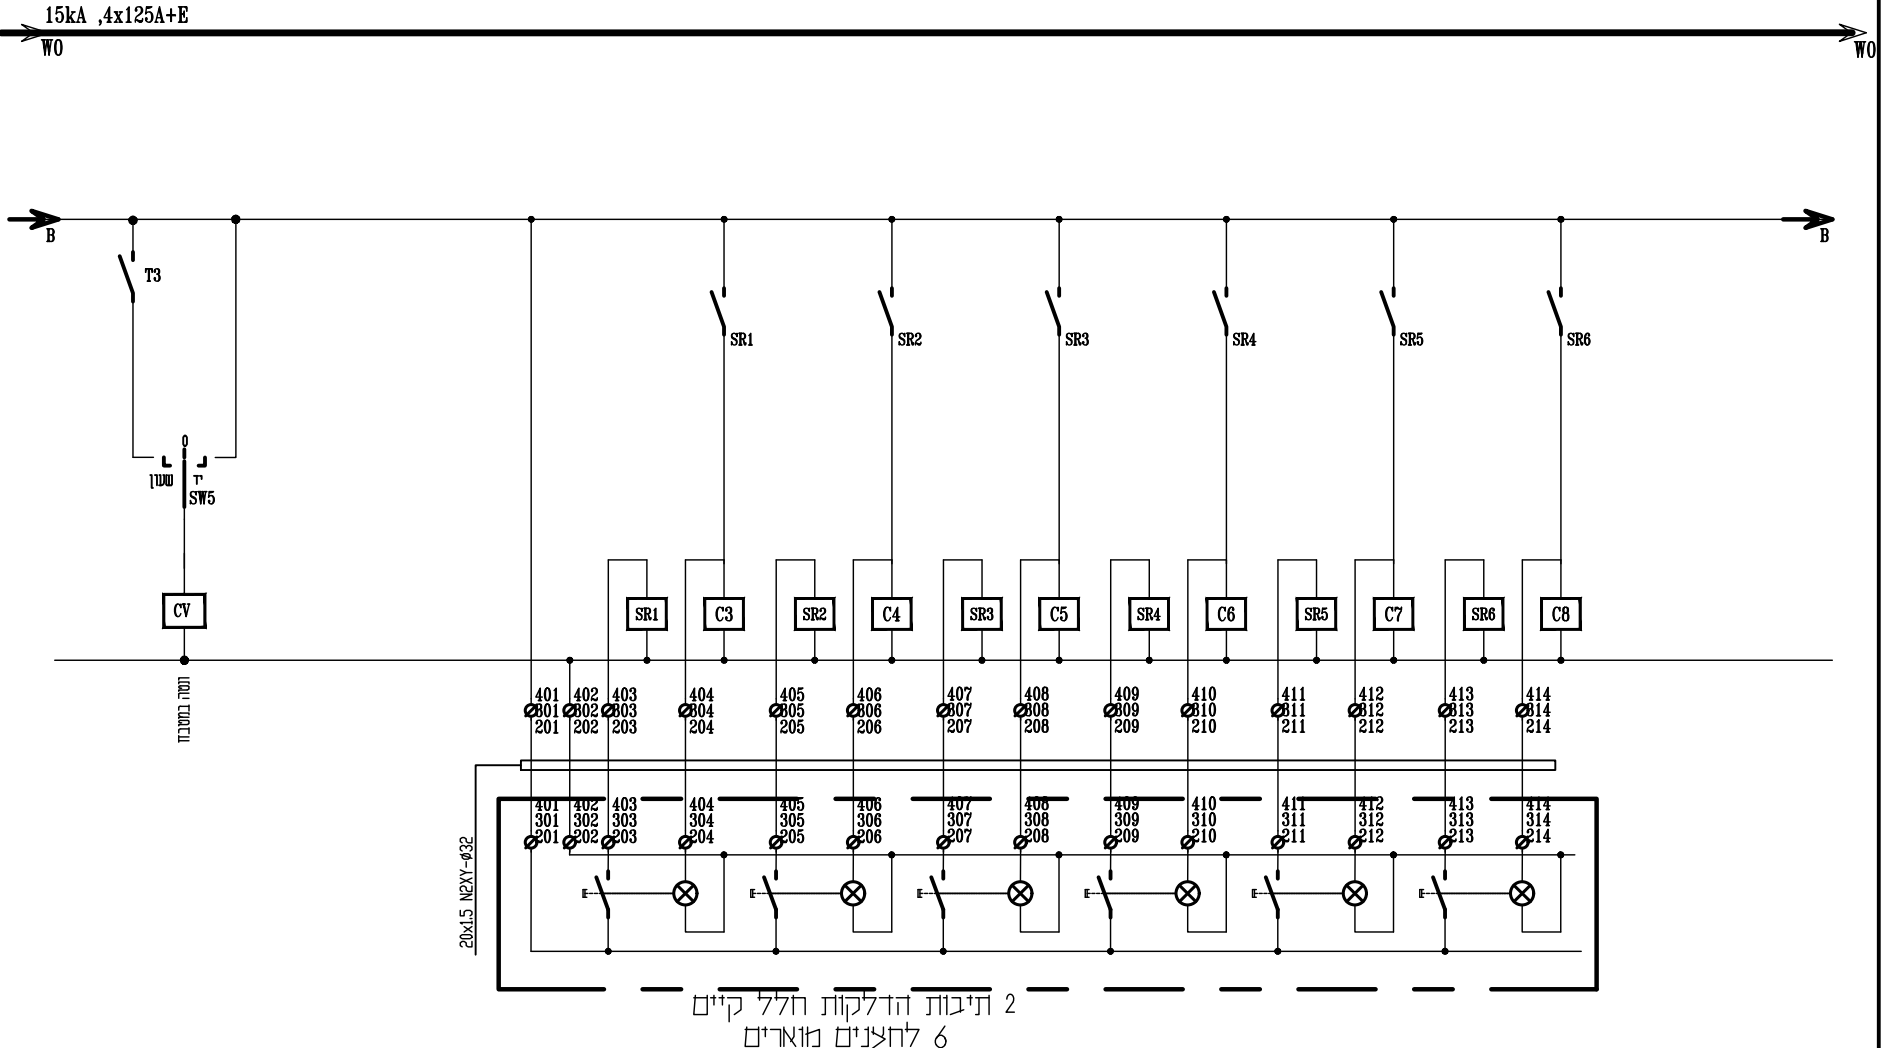

מספר הפרויקט: 10h	מספר השרטוט: 2984	שם הקובץ: File name: 29\2984\תכנית עבודה\dwg\2984-10.dwg Ver: 08.12.2020	הוכן עבור: אג אדריכלות ועיצוב	סלימאן וישאחי-מהנדסים יועצים הנדסת חשמל ובקרה תכנון, יעוץ, פיקוח רח' דרך החרושת 8 ת.ד. 425 עכו 2451710 04-9913446 (04-9919156 INFO@SW-ENG.CO.IL
מספר דף: 8	קנה מידה	שרטוט רואן ח': 08.12.2020	הפרייקט: שיפוץ בית העם - אביבים	
סיה דפים: 10	אישר סלימאן ו.	ביקר סלימאן ו.	נשא השרטוט: לוח חשמל משני - B	
<input type="checkbox"/> לביצוע		<input checked="" type="checkbox"/> למכרז		<input type="checkbox"/> לעיון



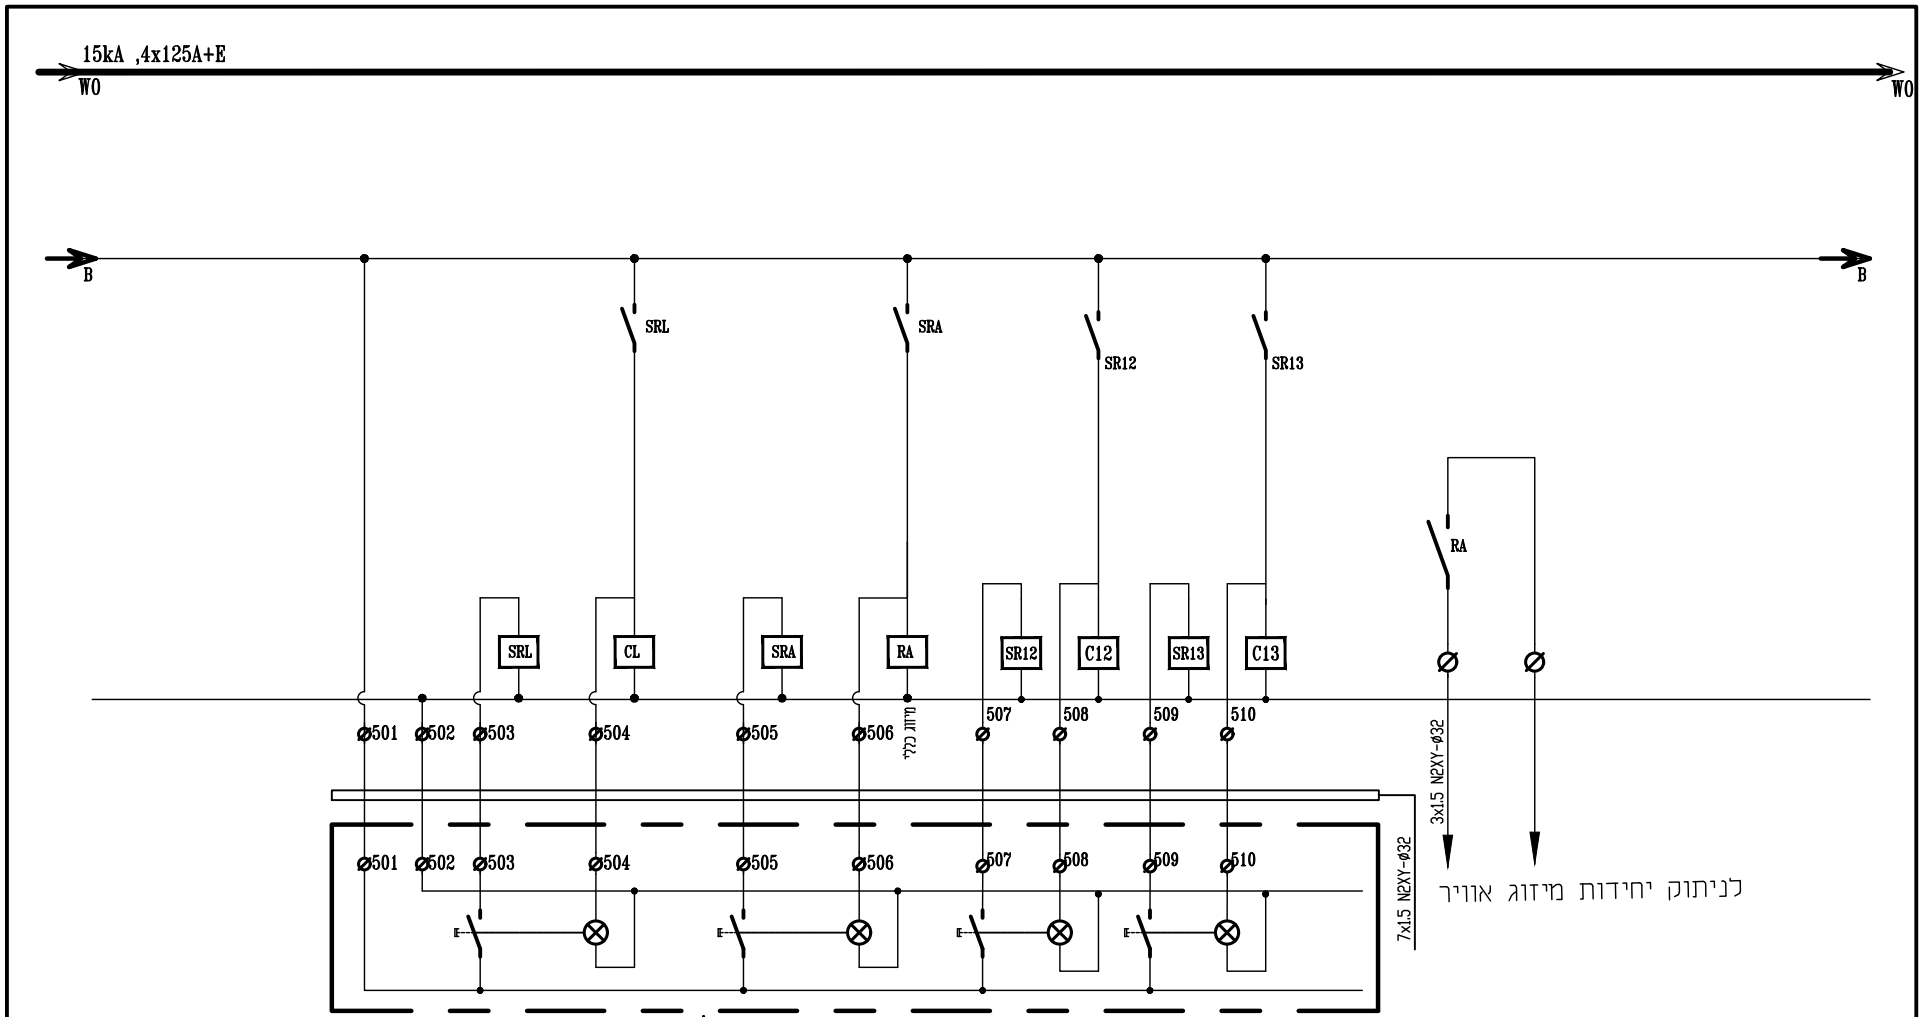

פנל כיבוי תאורה ומ.א.
2 לחצנים מוארים
כיבוי כללי ובכניסה

מספר הערשמות: 10i	מספר הפרויקט: 2984	File name: j:\29\2984\תכנית עבודה - dwg\2984-10.dwg Ver: 08.12.2020	שם הקובץ: שם הפרויקט:
מספר דף: 9	קנה מידה:	אישר:	תכנן:
סיה דפים: 10		סקימאר ו. סלימאן ושאחי	שרטט:
<input type="checkbox"/> לביצוע	<input checked="" type="checkbox"/> למכרז	רואן ח': 08.12.2020	רואן ח': 08.12.2020

הוכן עבור: **אלג אדריכלות ועיצוב**

הפרויקט: **שיפוץ בית העם - אביבים**

נושא הערשמות: **לוח חשמל משני - B**


סלימאן וישאחי-מהנדסים יועצים

הנדסת חשמל ובקרה
תכנון, יעוץ, פיקוח
רח' דרך החרושת 8 ת.ד. 425 עכו 2451710
04-9919156 (04-9913446)
INFO@SW-ENG.CO.IL



Sleiman Weishahi

פס השוואת פוטונציאלים
בחתך 40/4 מ"מ

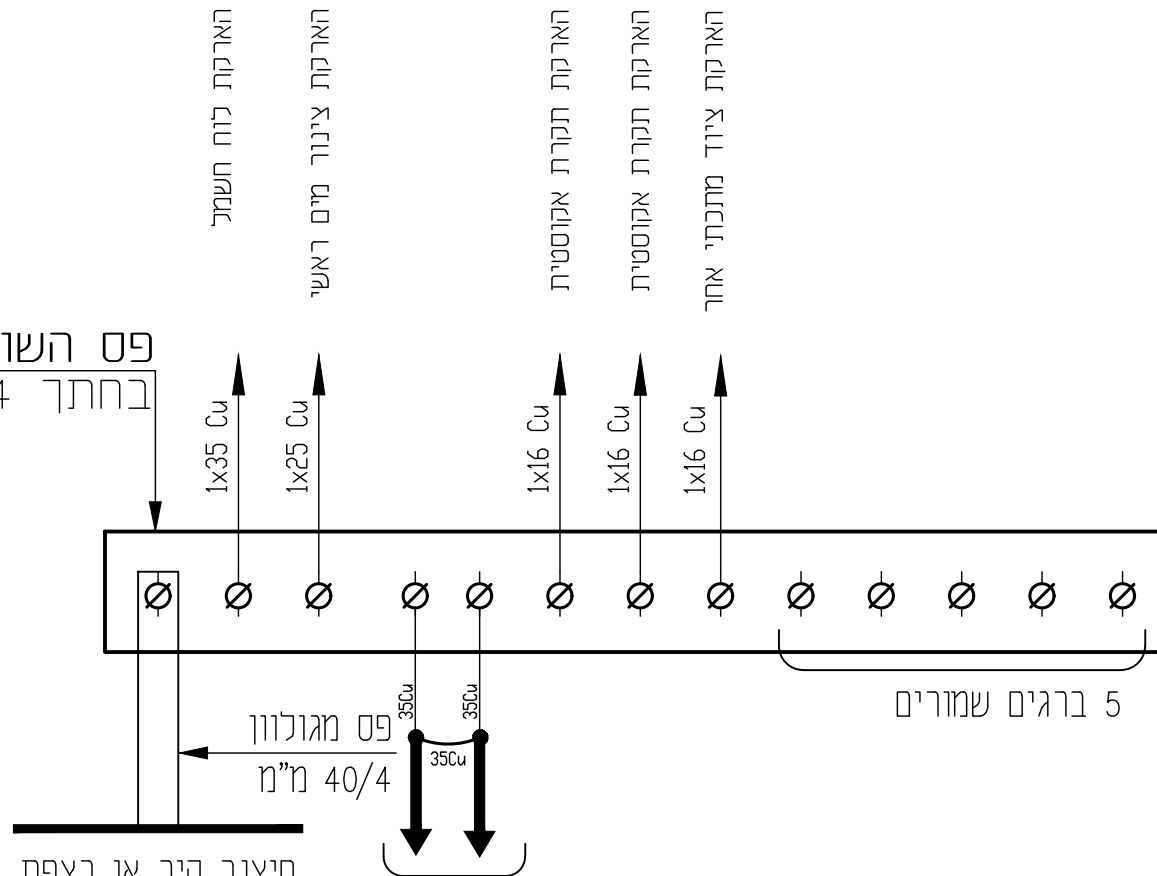

2 אלקטרודות במבנה
במרחק 6 מ' האחד מהשני
לביצוע רק לאחר בדיקת
התנגדות ההארקה

חיצוב קיר או רצפת בניין
וריתוך פס מגולוון לבזל
זיון של הבניין + תיקון בטון.

מספר הערשום:	מספר הפרויקט:	שם הקובץ:	הוכן עבור:
10j	2984	File name: 29\2984\תכנית עבורה\dwg\2984-10.dwg Ver: 08.12.2020	אג אדריכלות ועיצוב
מספר דף:	קנה מידה:	תכנון:	פרויקט:
10		שם:	שיפוץ בית העם - אביבים
מספר דף:	קנה מידה:	חתימה:	נשא הערשום:
10		תאריך:	לוח השמל משני - B
מספר דף:	קנה מידה:	אישור:	לעיון <input type="checkbox"/>
10		למכרז <input checked="" type="checkbox"/>	לביצוע <input type="checkbox"/>

סלימאן וישאחי-מהנדסים יועצים

הנדסת חשמל ובקרה
תכנון, יעוץ, פיקוח

רח' דרך הזרזות 8 ת.ד. 425 עכו 2451710
04-9919156 (04-9913446)
INFO@SW-ENG.CO.IL



Sleiman Weishahi