מרום הגליל
ספסופה-מתקני שעשועים

גוש : 14455
חלקה: 1(חלק)
גוש : 14456
חלקה: 1(חלק)
ק.מ.1:250

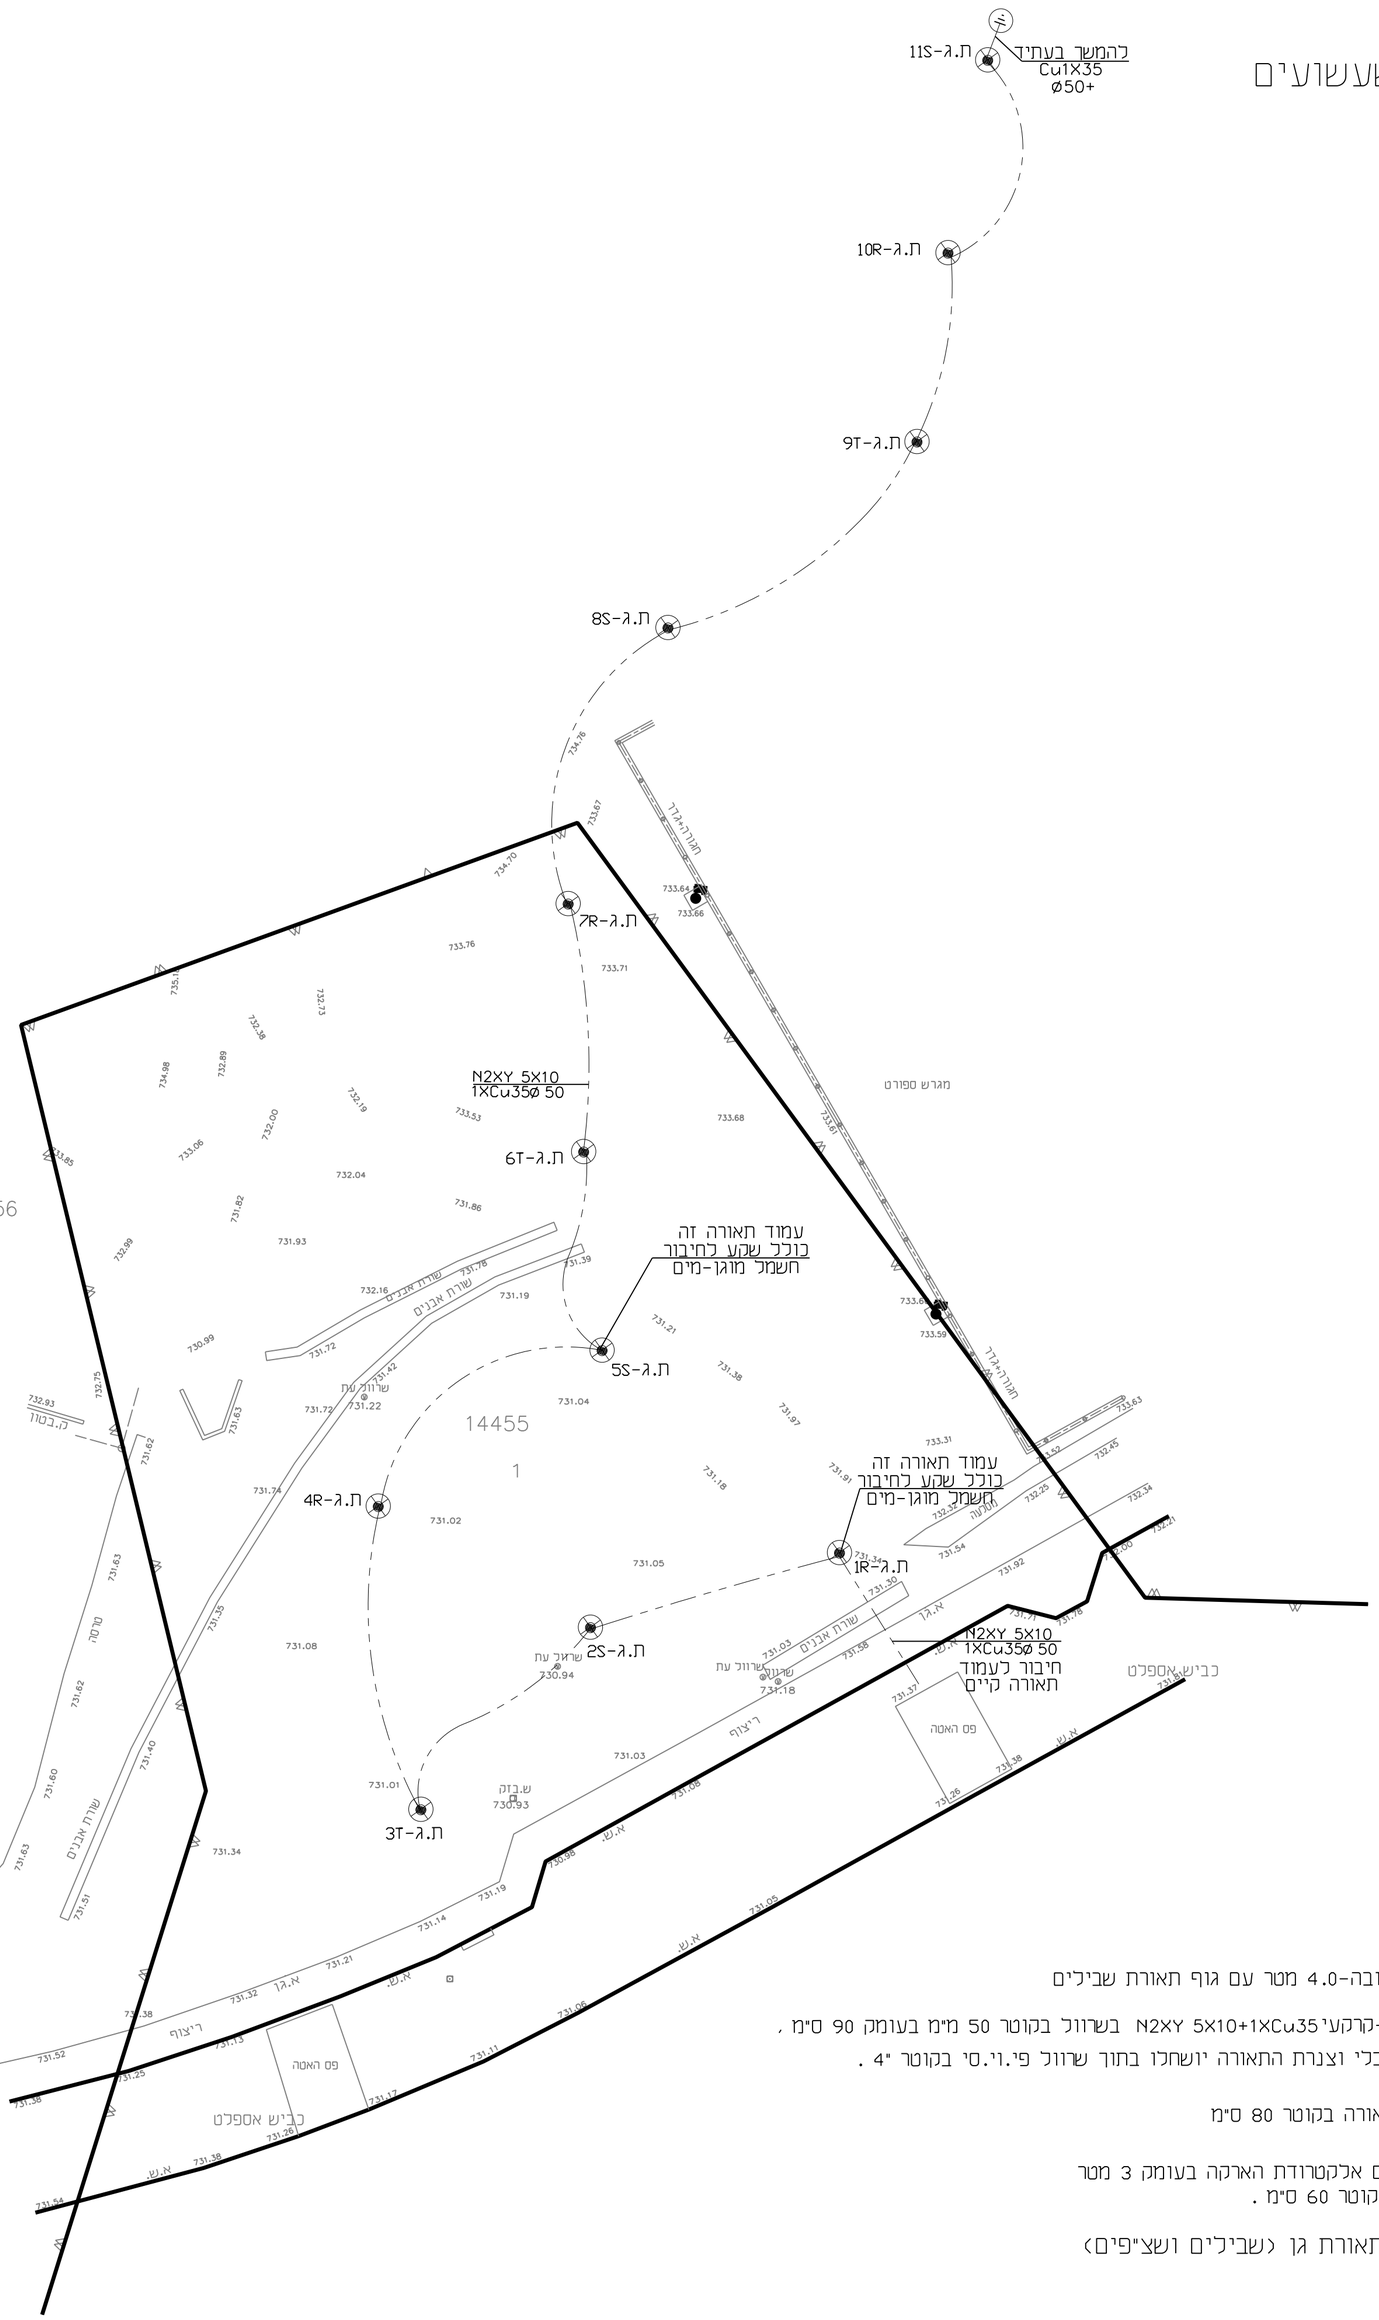

מקרא :

עמוד תאורה בגובה-4.0 מטר עם גוף תאורת שבילים

כבל תאורה תת-קרקעי N2XY 5X10+1XCu35 בשרוול בקוטר 50 מ"מ בעומק 90 ס"מ ,
בחציית כביש כבלי וצנרת התאורה יושחלו בתוך שרוול פי.וי.סי בקוטר "4 .

שוחת מעבר לתאורה בקוטר 80 ס"מ

שוחת הארקה עם אלקטרודת הארקה בעומק 3 מטר
ושוחת הארקה בקוטר 60 ס"מ .

ת.ג - עמוד תאורת גן (שבילים ושצ"פים)

פרטים ראה גליון ת-749-03

תאריך	שינוי	תאור השינוי ו חתימה	חתימה

למכרז תאריך		לביצוע תאריך	
לעיון תאריך		לאישור תאריך	10.11.2020
קנ"מ 1 : 250	תכנן אלי	שרטט אלי	
מס' פרויקט 749-20 Safsufa-or	שם מ.א מרום הגליל ספסופה-גן משחקים		
מס' הגיליון ת-749-01	תוכן הגיליון תשתיות תאורה		

המבצע אחראי לבדיקת התכנית. על המבצע לבדוק את המידות ועל כל טעות
או אי-התאמה עליו להודיע למתכנן ובמקצת. אין לבצע מידות ע"י מדידה בשרטוט.

מושב יעד ד.נ משגב.20155 , פקס-04-9909344, טלפון-04-9909140