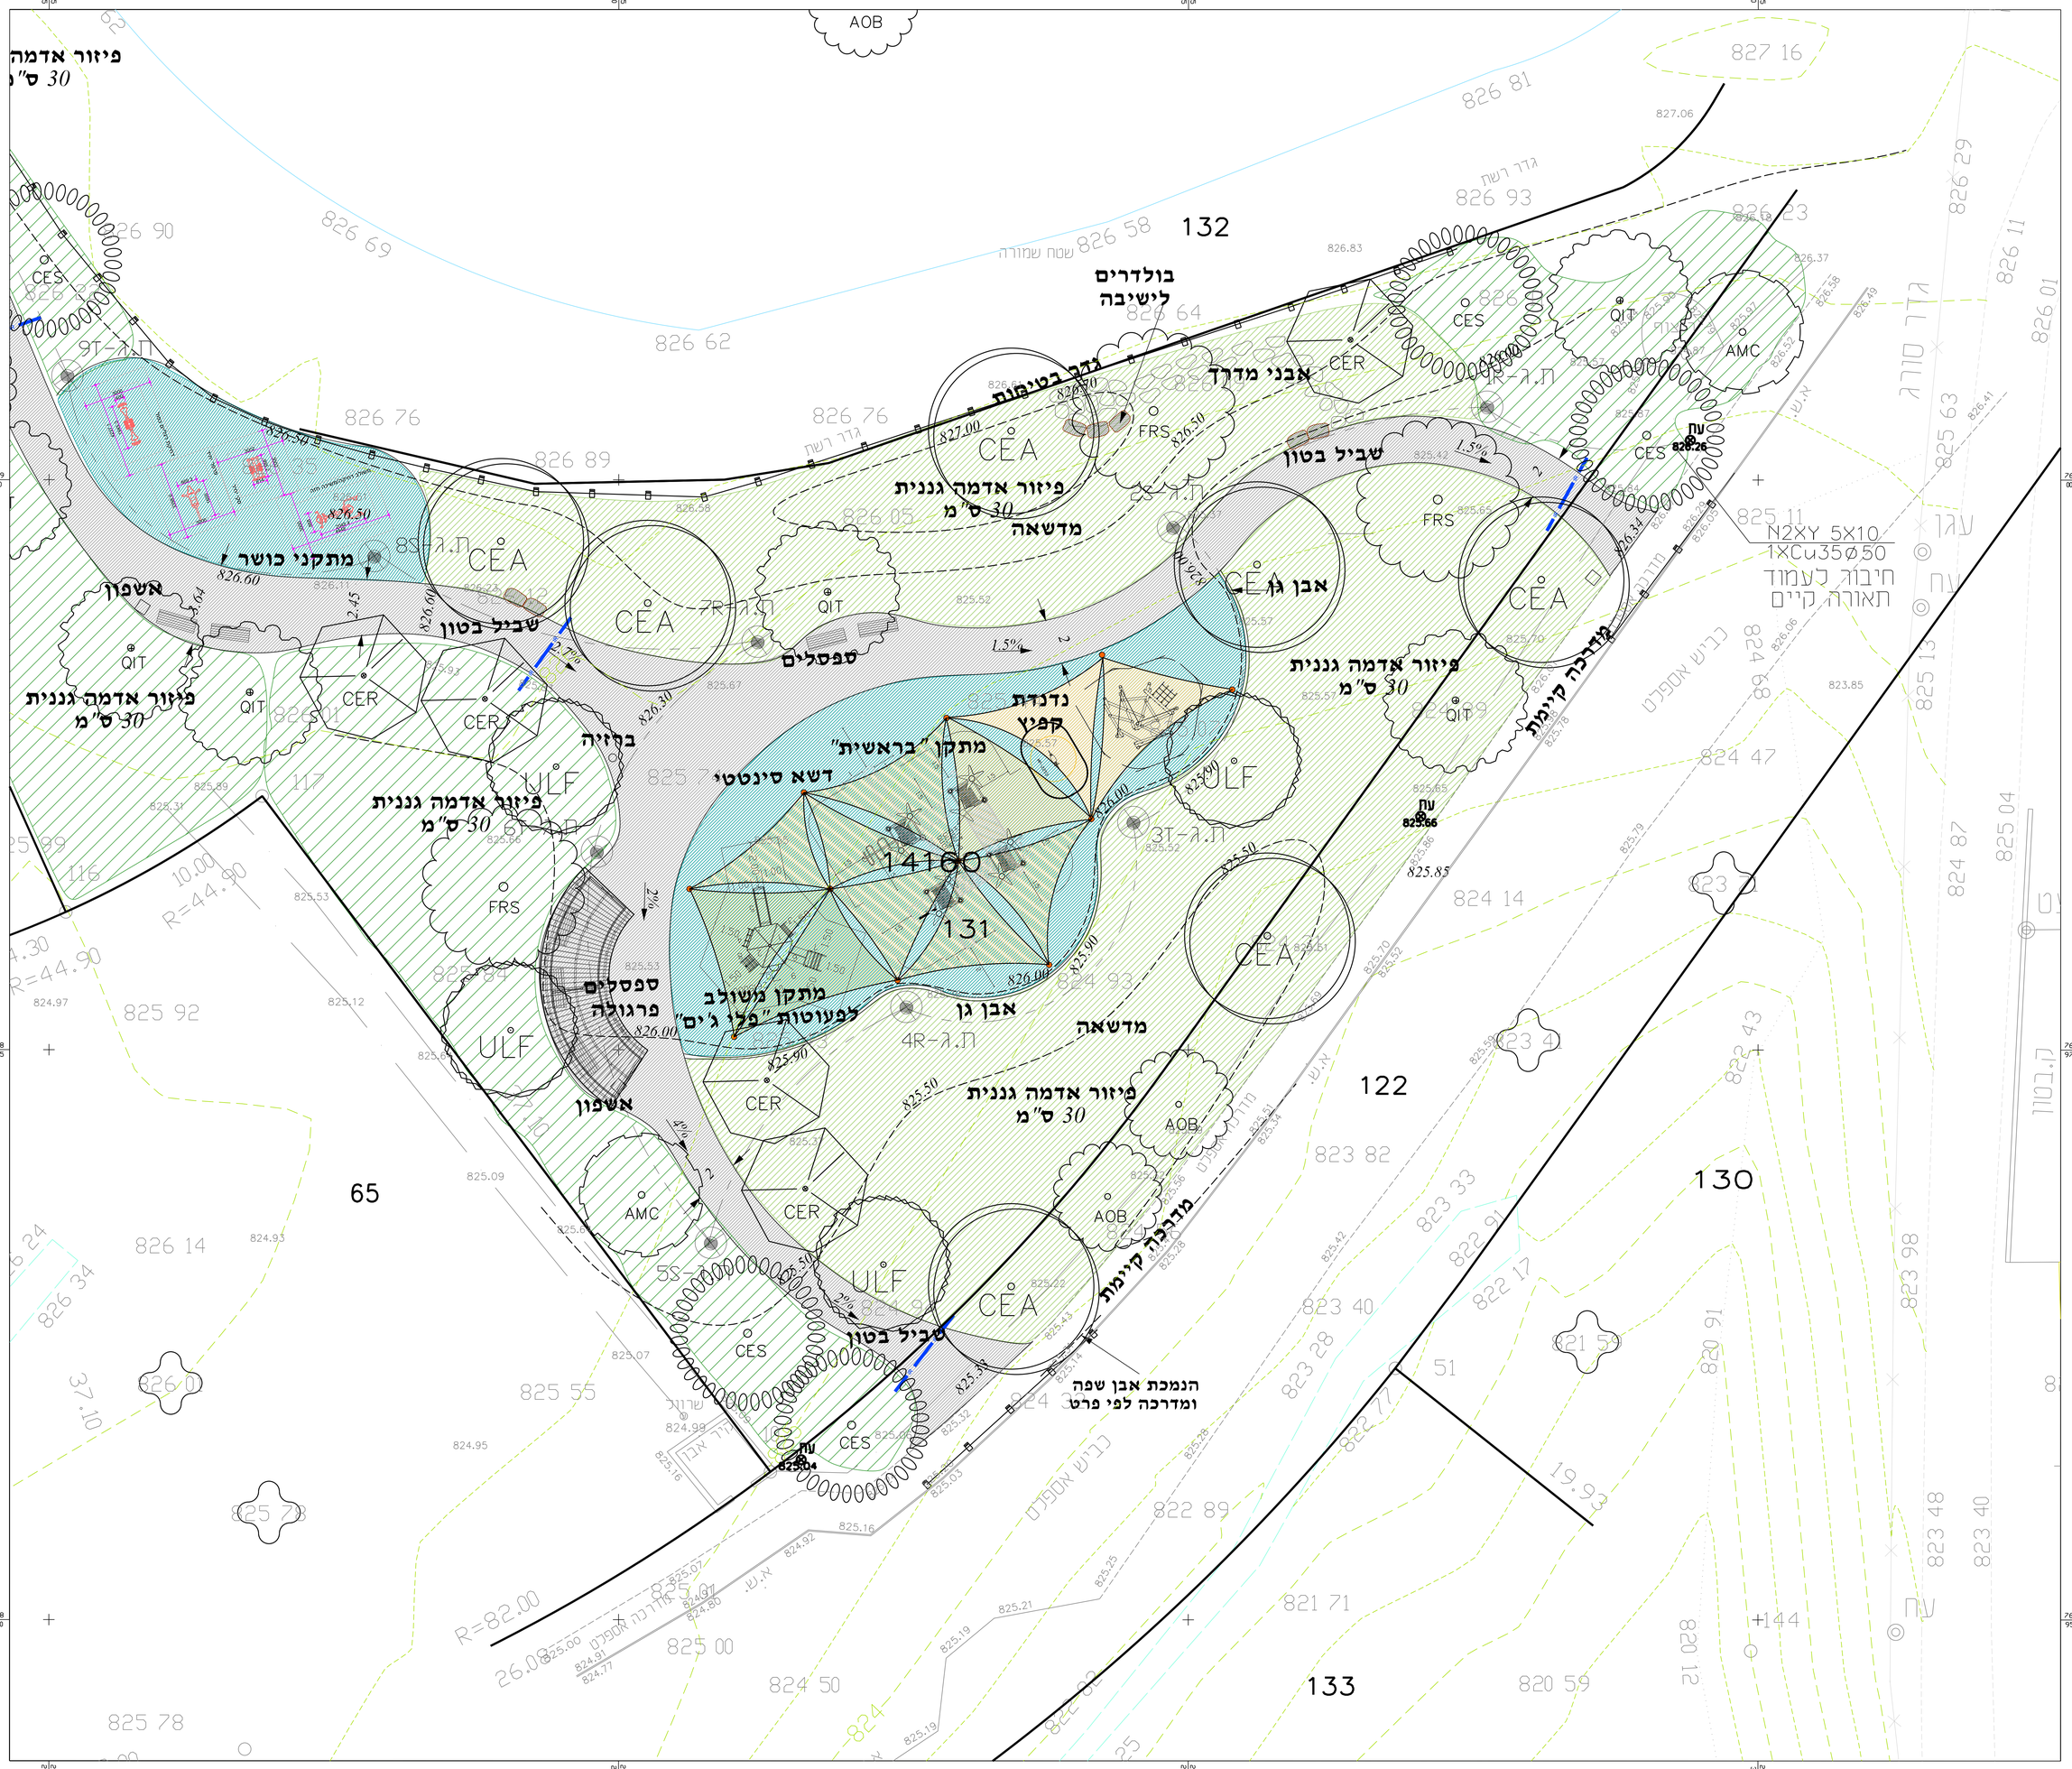

מוצה	חתמה	תאריך

מקרא

- שביל בטון מסורקן
- אדמת גן/גינון
- מדשאה
- דשא סינטטי
- אבן גן
- צ"ל"ה
- הכנה שרוול השקייה

רשימת עצים

- כליל החורש (CES)
- שקד מצוי (AMC)
- משי בוגנה (CEA)
- אלון תבור (QIT)
- אדר סורי (AOB)
- חרוב מצוי (CER)
- מילה סורית (FRS)
- אולמוס קטן-עלים (ULF)

שינוים והוספות	חתמה	תאריך

לעון ☐ לאישור ☐ למכרז ☐ לביצוע ☐

מהדורה 0 | צמון

שם המזמין: מועצה אזורית מרום גליל

שם הפרויקט: גן משחקים דלתון

שם התכנית: תכנית פיתוח

מספר הפרויקט:	1435	מספר הגיליון:	105
קנ"מ	1:100	מידות בלוח	
תאריך	29.11.20	אדריכל אחראי	ערן געש
קובץ		קבצים נלווים	

ערן געש – אדריכלות נוף
יעד , ד.נ. משגב 20155
טל. 04-9909581, 04-9909933, נייד 052-2758452
gaash@netvision.net.il
www.erangaash.com