

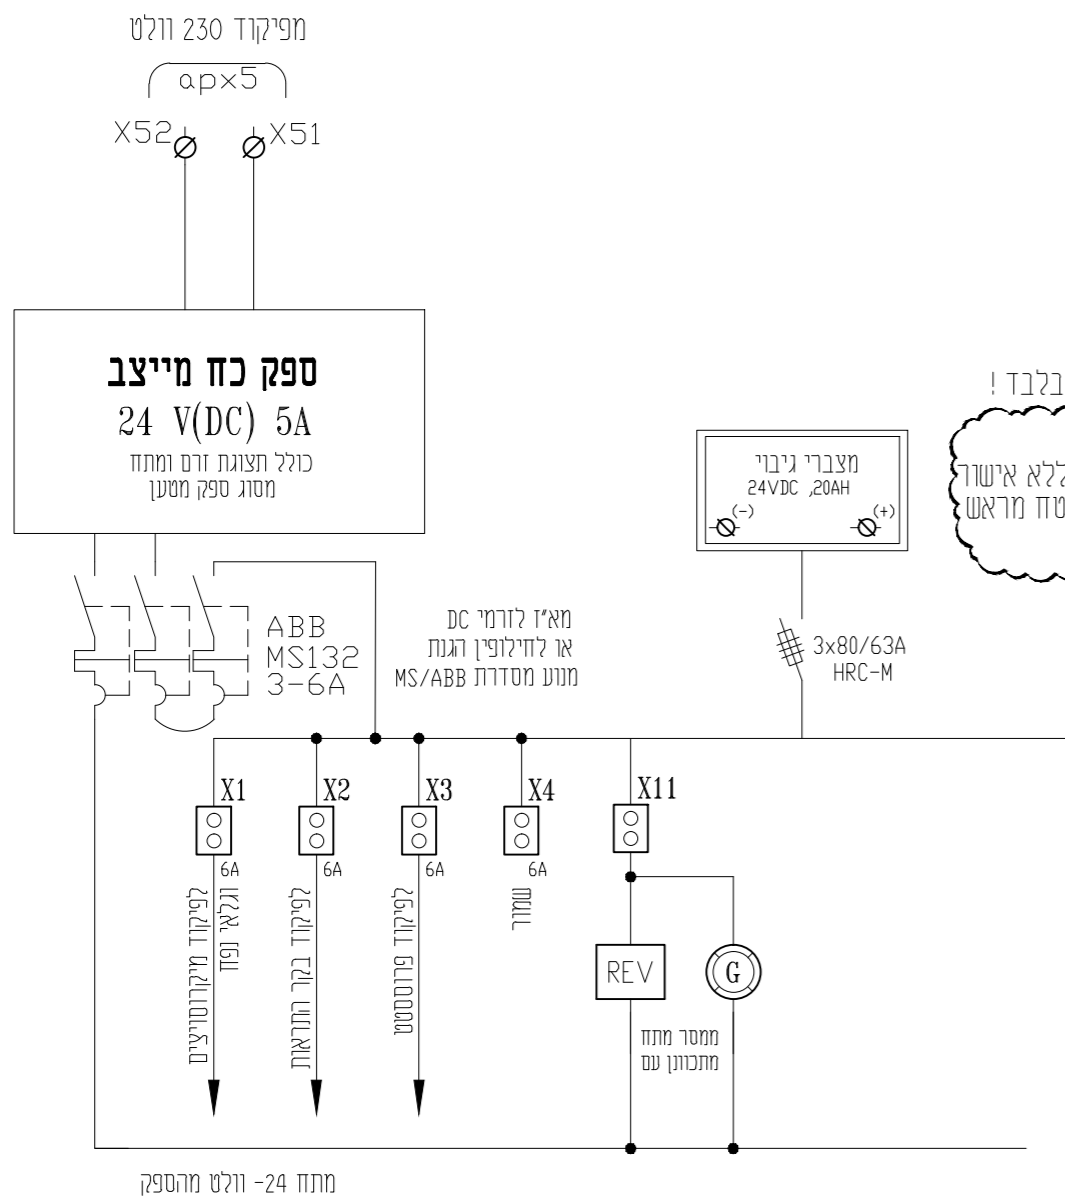


# פרט 7 - מערכת שידור התראות

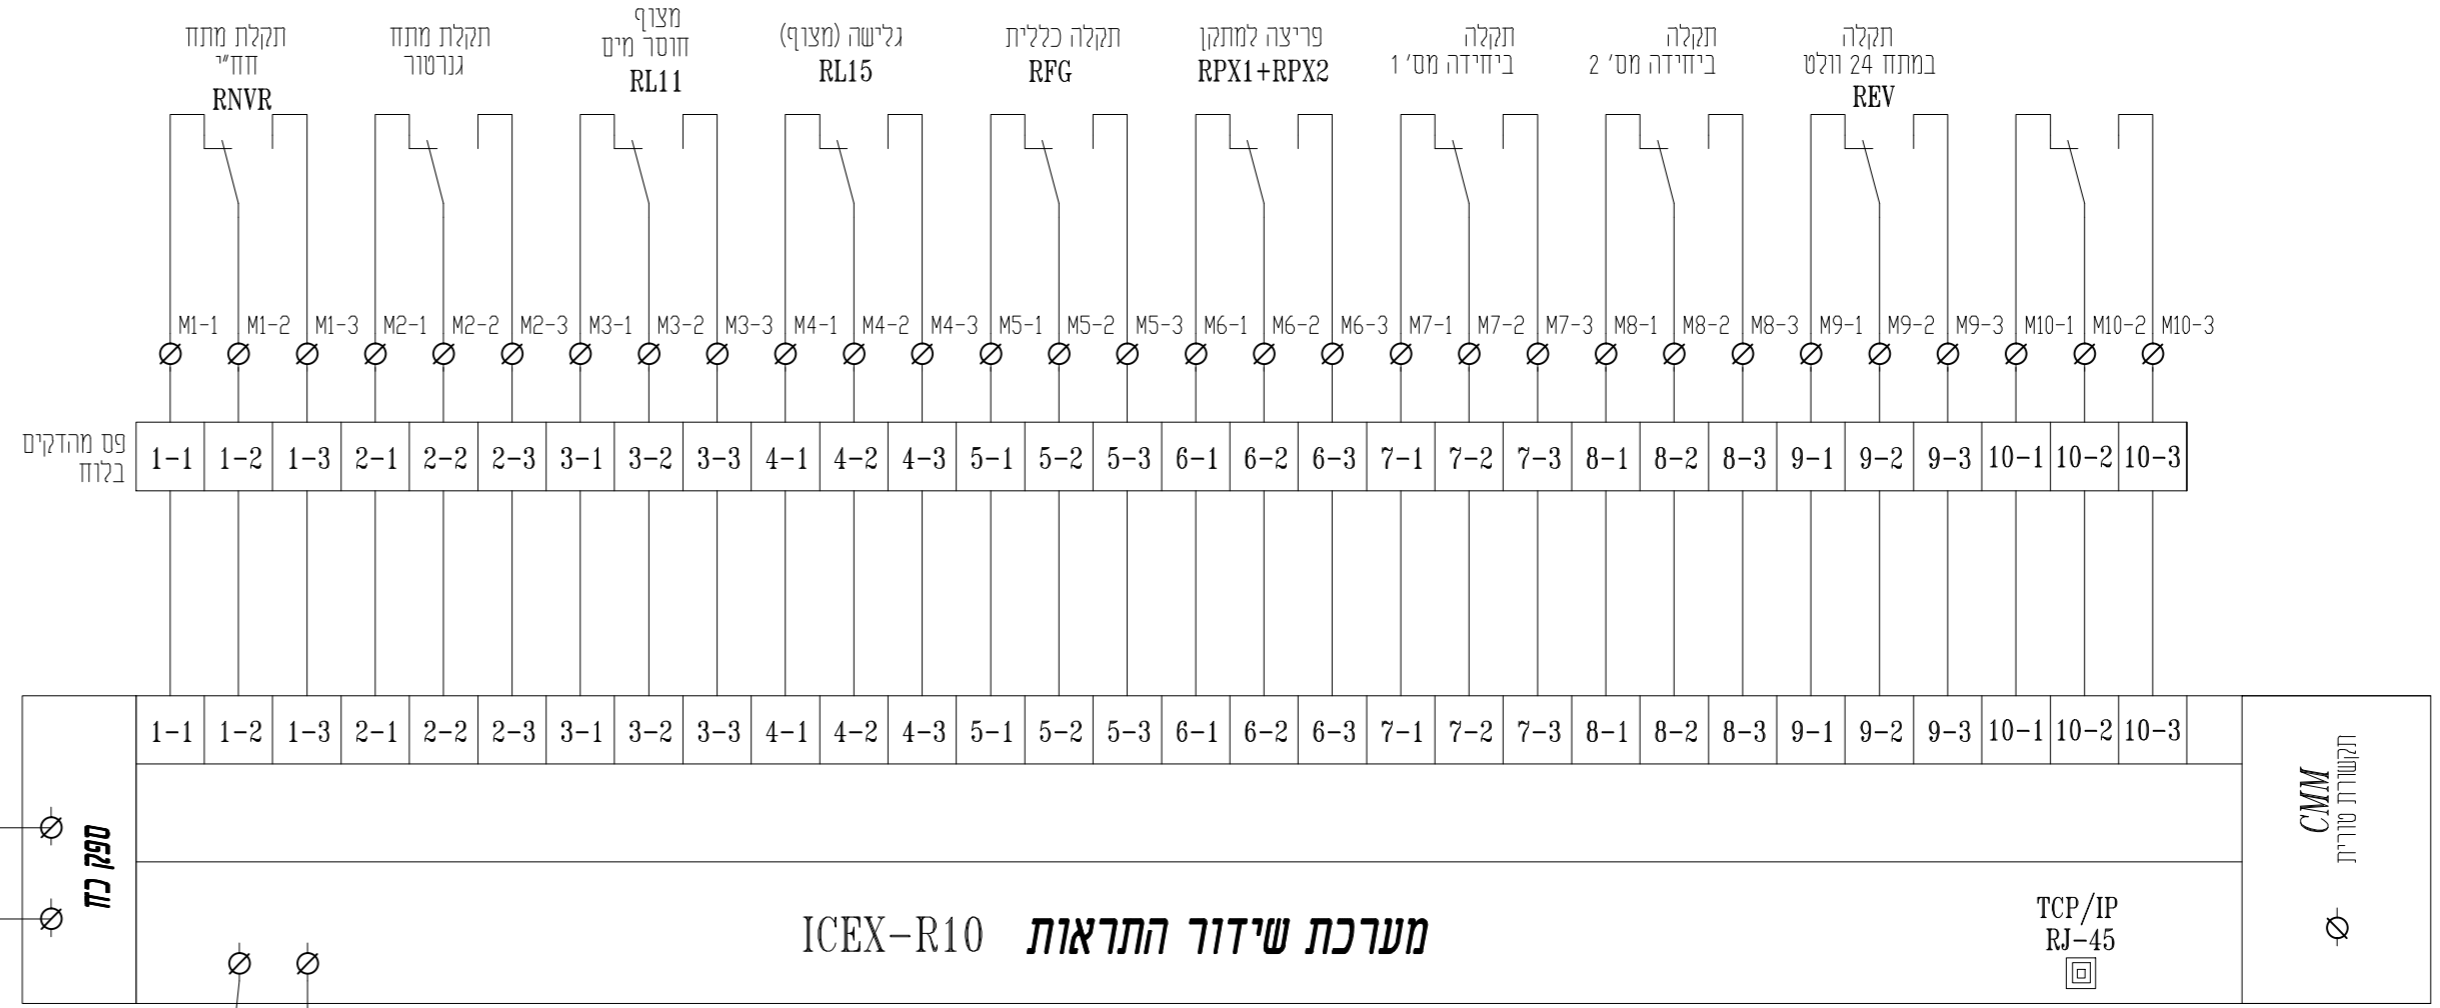

אופציה בלבד!  
אין לבצע ללא אישור  
המפקח בשטח מראש

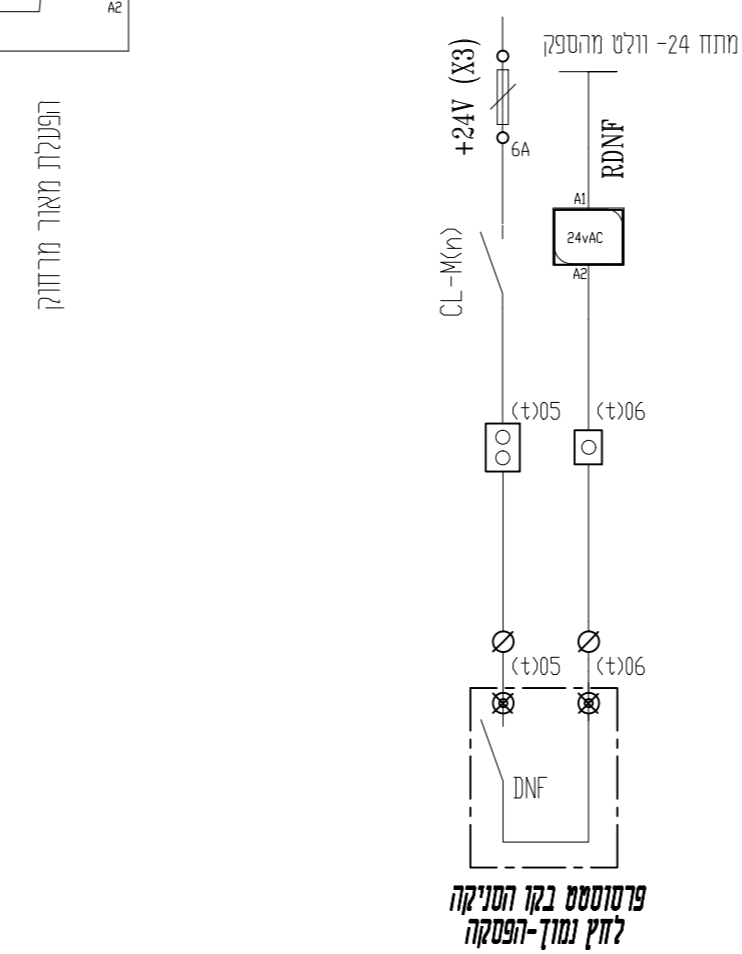

**סלימאן וישאחי-מהנדסים יועצים**  
 הנדסת חשמל ובקרה  
 תכנון, יעוץ, פיקוח  
 רח' דרך המרושת 8  
 ת.ד. 425 עכו 2451710  
 04-9913446 ( 04-9919156 )  
 INFO@SW-ENG.CO.IL

|   |          |          |               |               |           |           |                    |
|---|----------|----------|---------------|---------------|-----------|-----------|--------------------|
| 1 | מספר י"ד | קנה מידה | אישור         | ביקור         | שרטוט     | תכנון     | מספר השרטוט:       |
| 1 | סיה זפוס | -        | סלימאן וישאחי | סלימאן וישאחי | 28.4.2020 | 25.4.2020 | 30                 |
|   |          |          |               |               |           |           | מספר הפרויקט: 2836 |

|        |       |        |       |
|--------|-------|--------|-------|
| לביצוע | למכרז | לאישור | לעיון |
|--------|-------|--------|-------|

לוח חשמל ראשי - בקר התראות  
 File name: ...  
 מספר השרטוט: 2836

בלשה ילון בע"מ  
 תח"ש זמנית ריחאניה