



חתך מצב מתוכנן

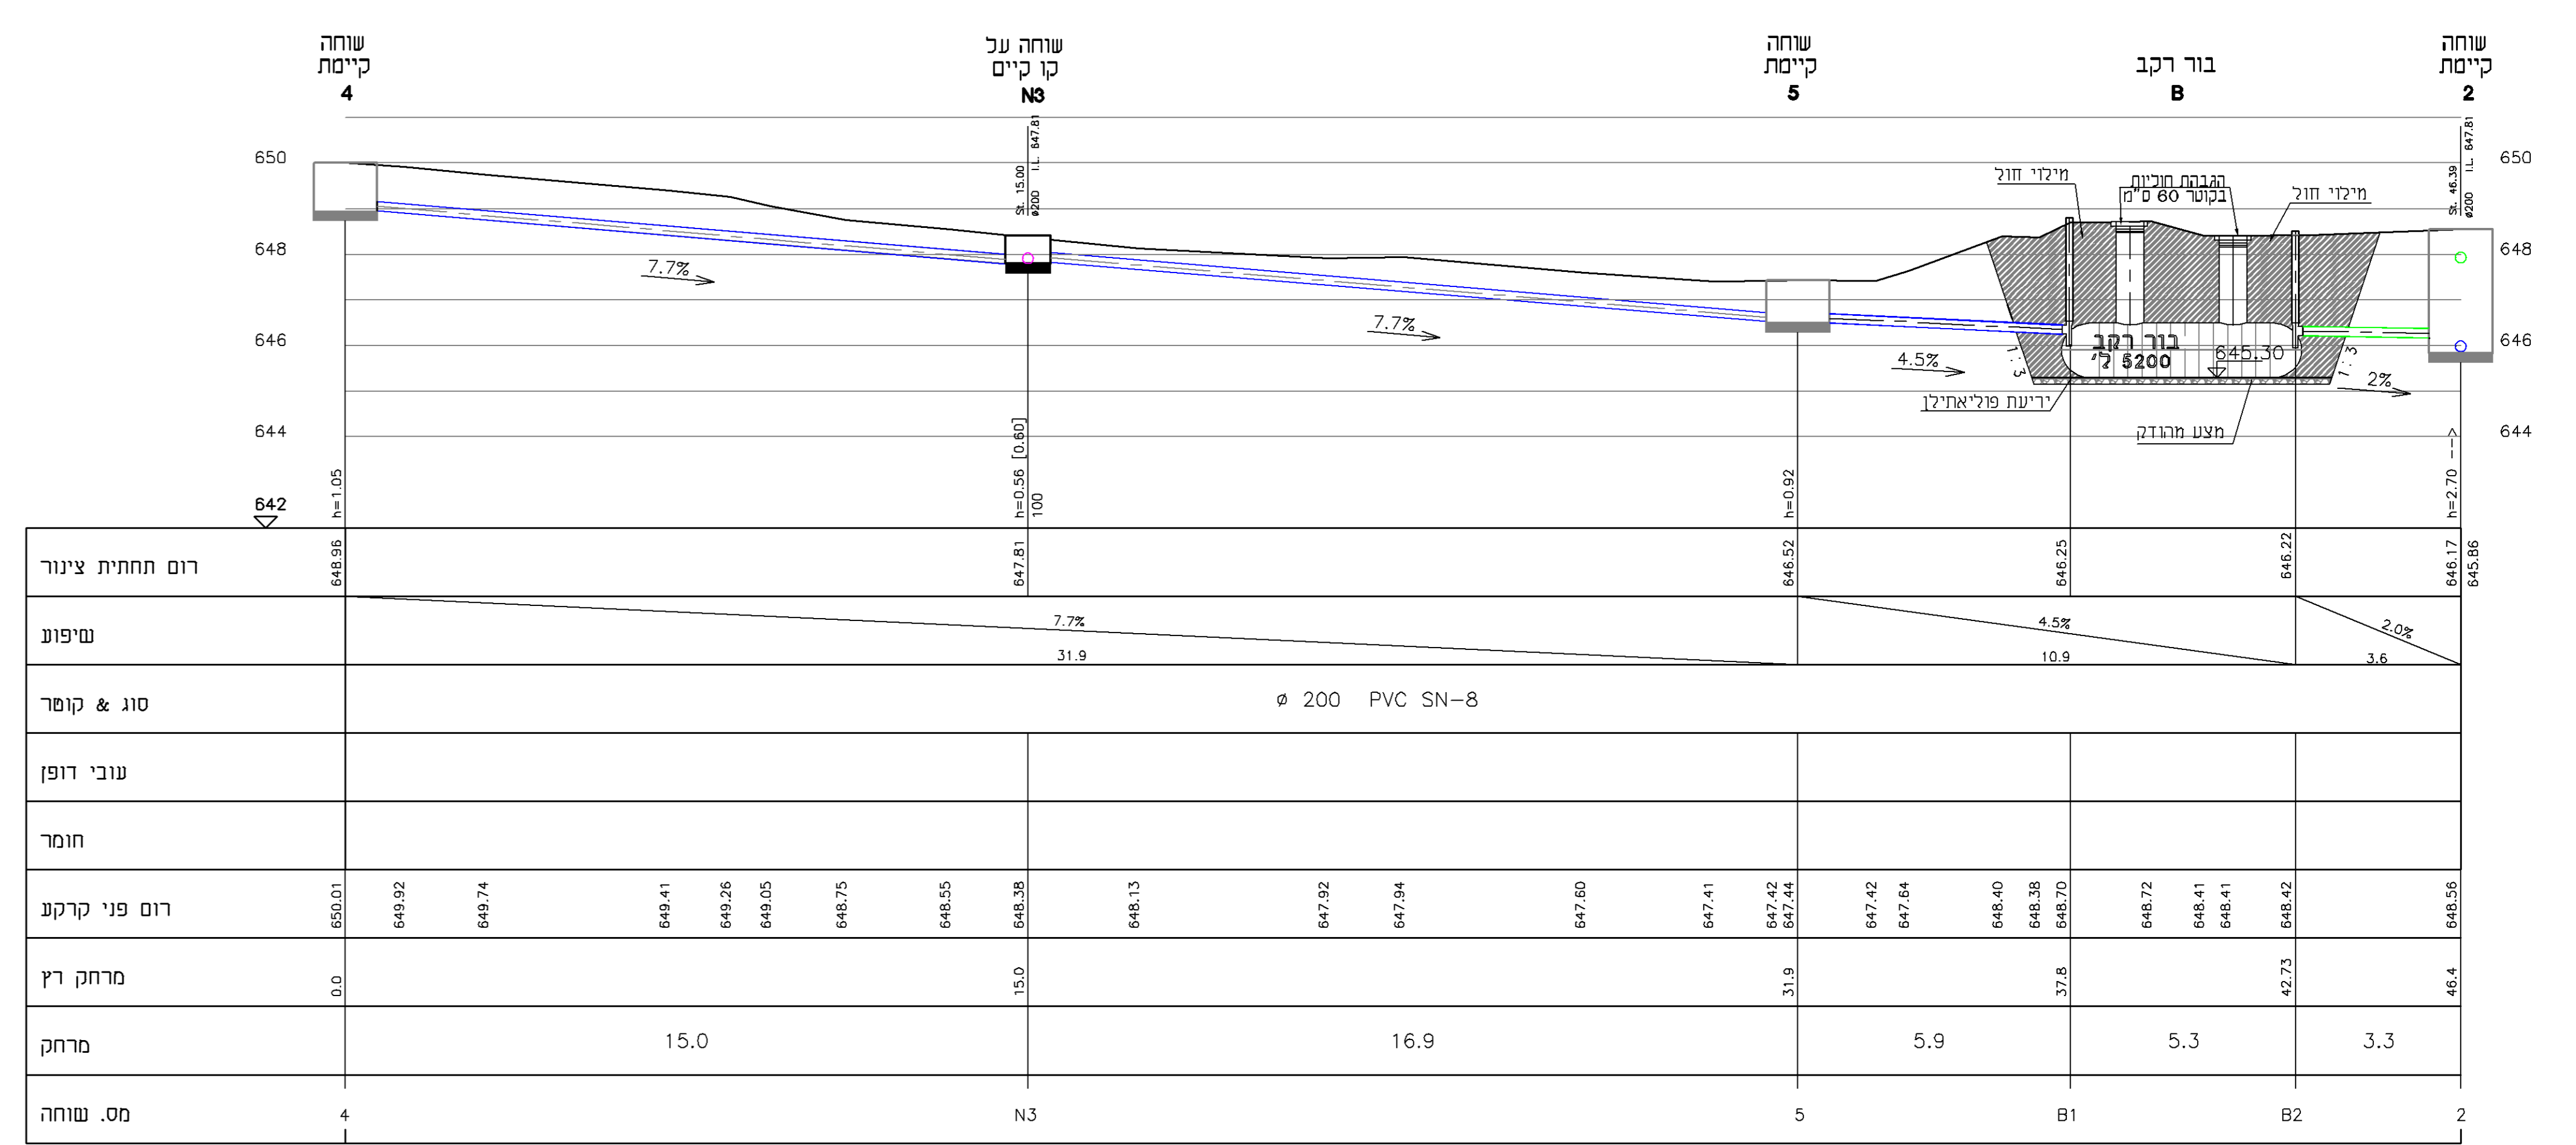

File path: X:\932-MAROM-HAGALIL\6586\Project\CIVIL\1-kav1

1:100/1:100 - קו צינור: 2


חתך מצב מתוכנן

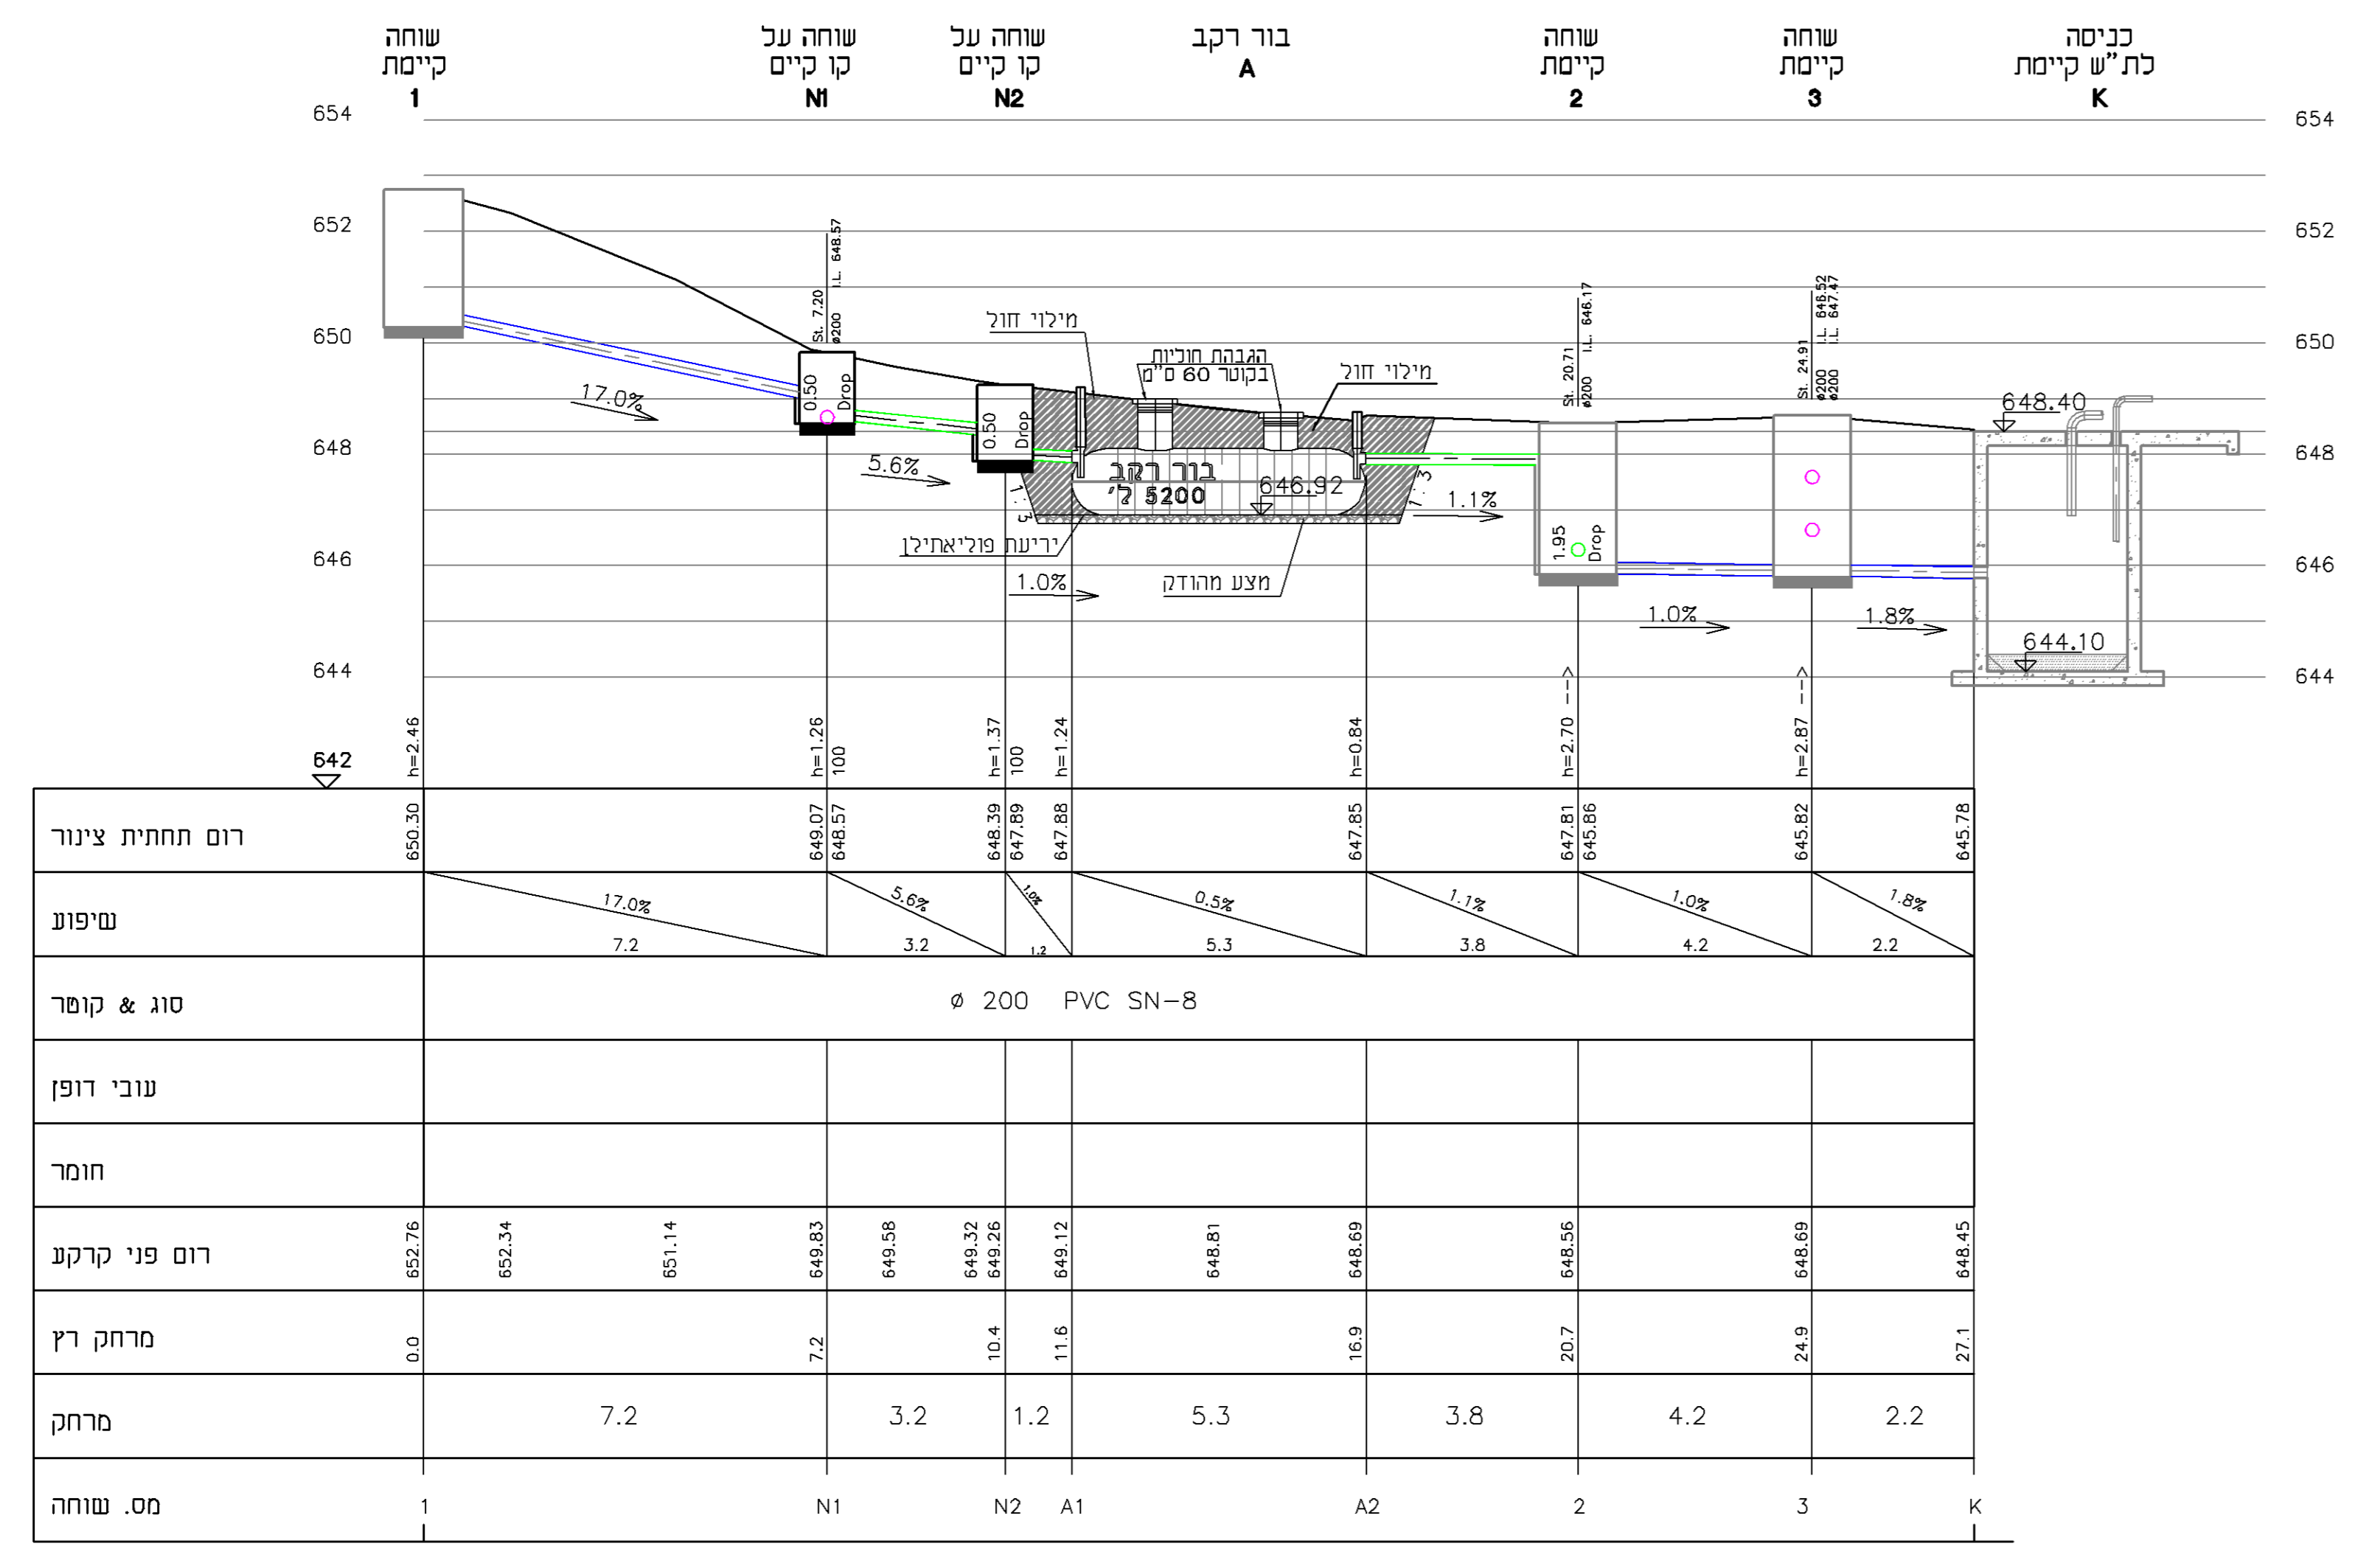

File path: X:\932-MAROM-HAGALIL\6586\Project\CIVIL\1-kav5.dxf

1:100/1:100 - קו צינור: 1


חתך לקו זמני

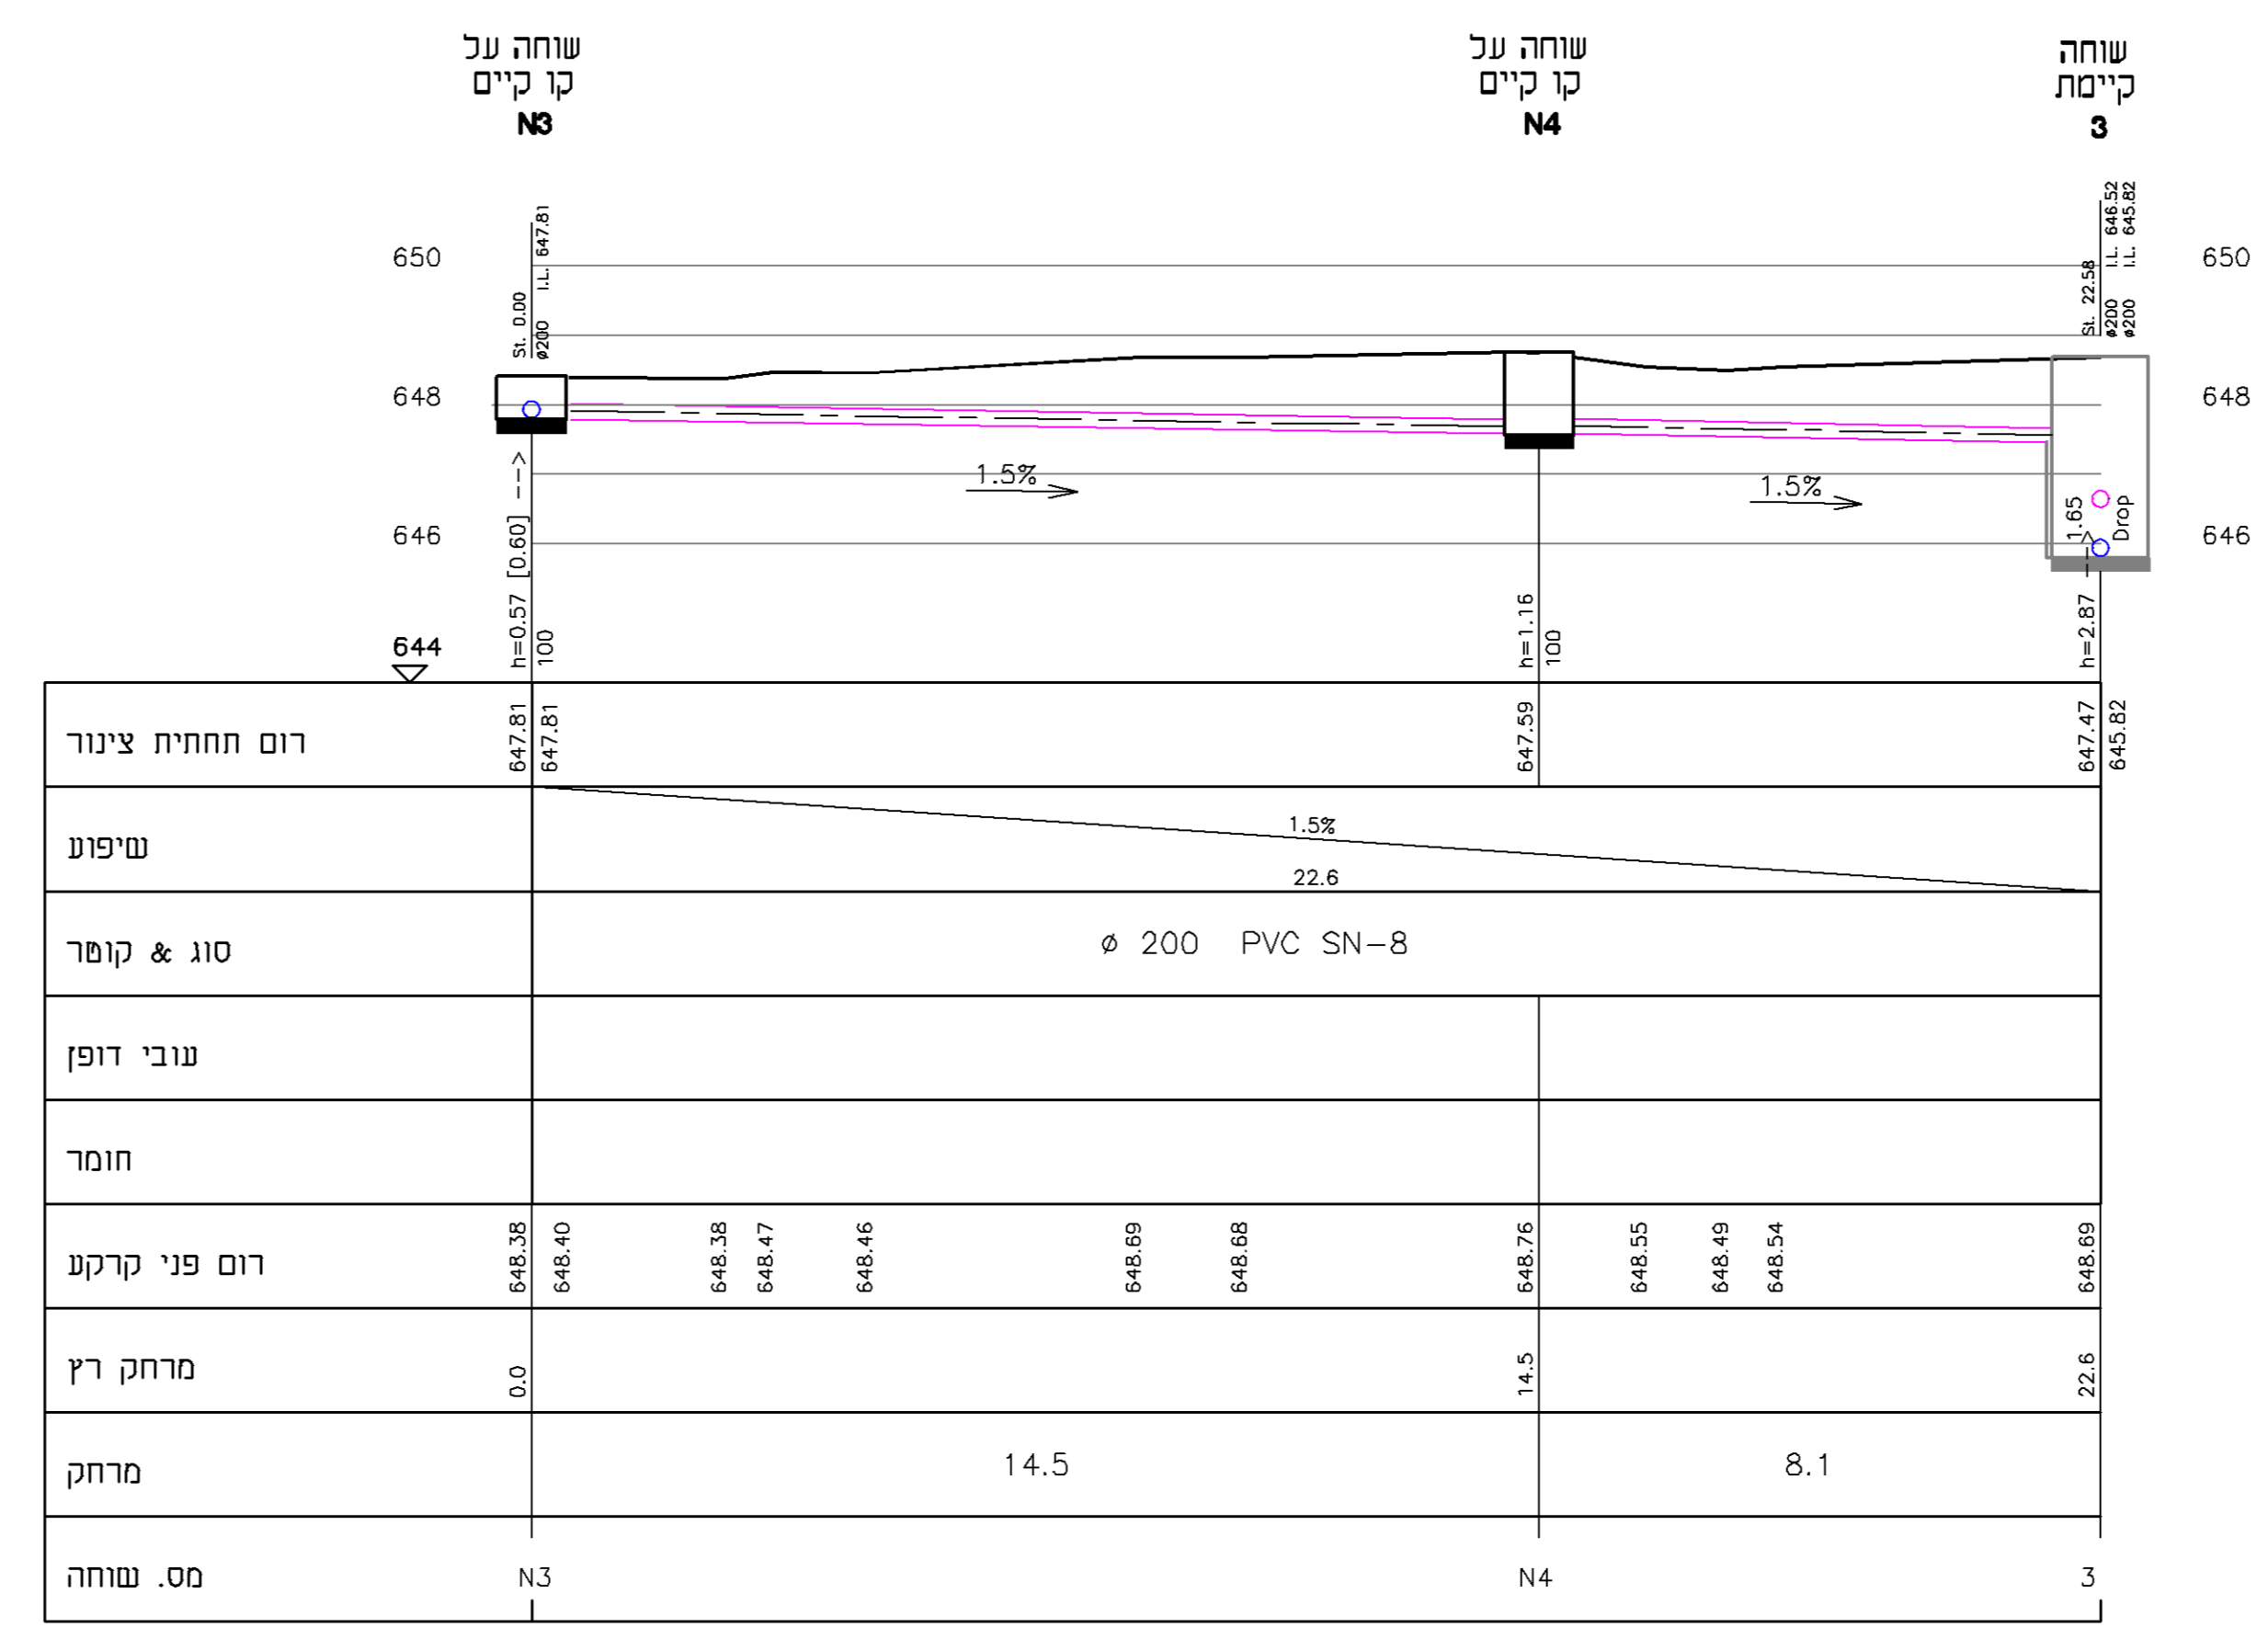

File path: X:\932-MAROM-HAGALIL\6586\Project\CIVIL\1-kav4.dxf

1:100/1:100 - קו צינור: 4

חתך לקו זמני

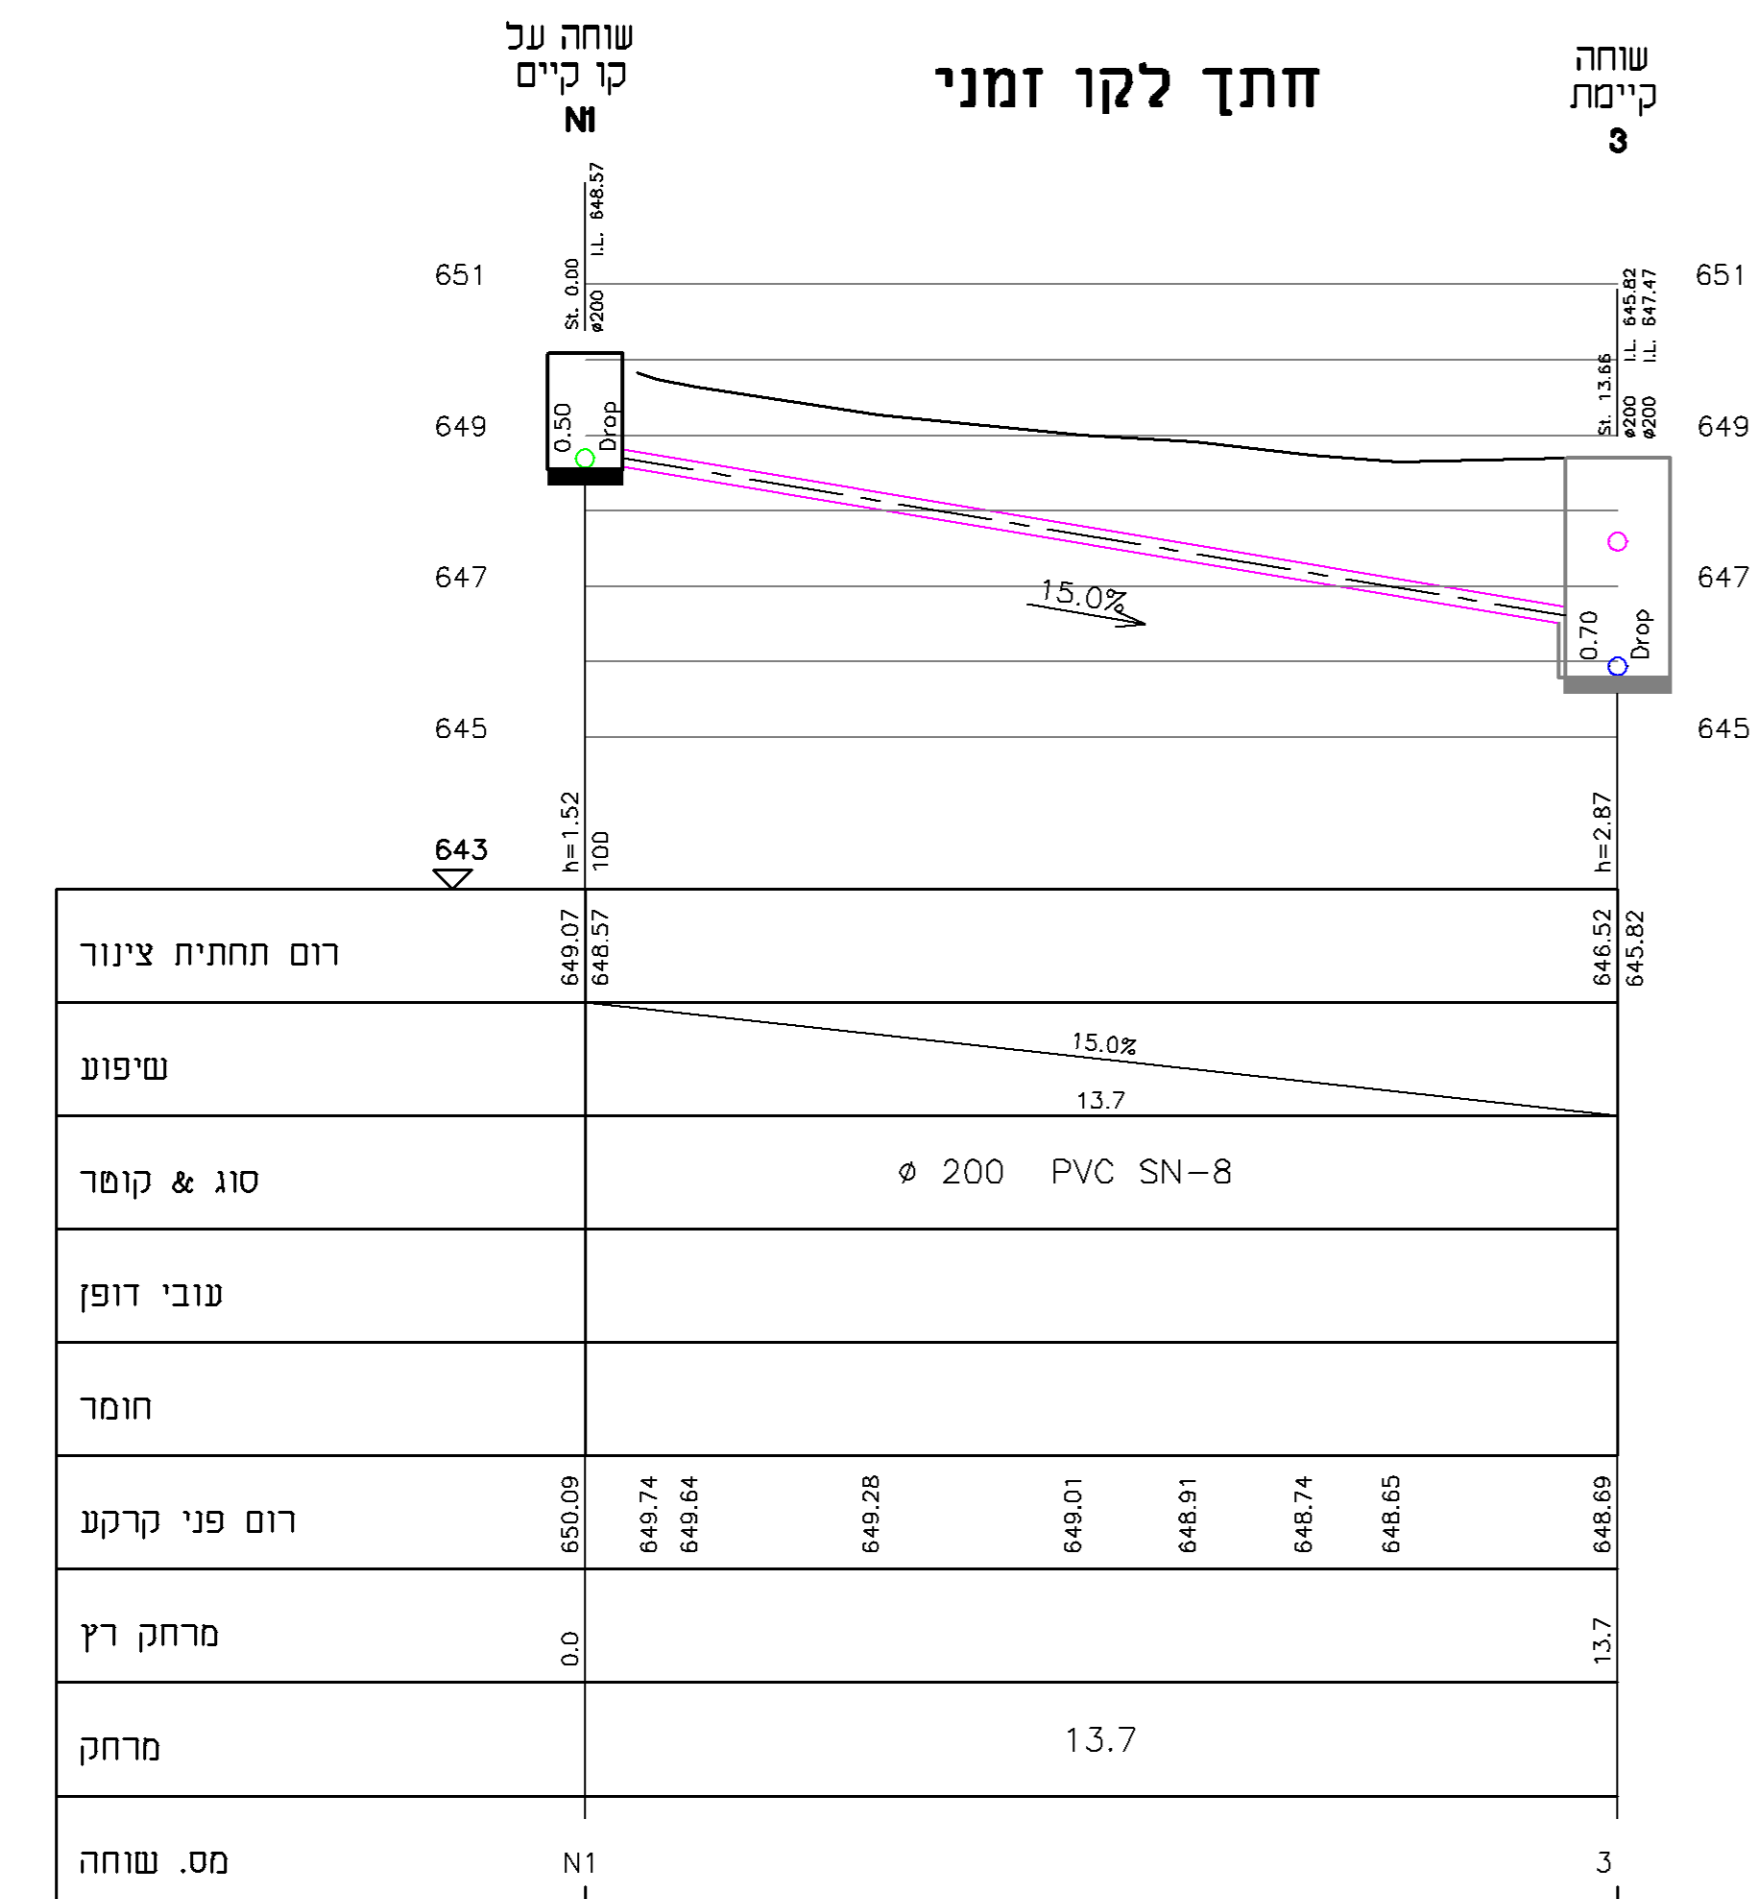

File path: X:\932-MAROM-HAGALIL\6586\Project\CIVIL\1-kav3

1:100/1:100 - קו צינור: 3

מרא:

- קו ביוב קיים
- קו ביוב מתוכנן בתוואי קו קיים
- קו ביוב זמני

תאריך	16.12.19	מס' תוכנית	932/6586
מאת	ד"ר ירון	מאת	ד"ר ירון
REVISIONS	תאריך / שינוי / גודל / מוסר		
FOR CONSTRUCTION	לביצוע	FOR TENDER	למכרז
FOR REVIEW	לביקורת	FOR REVIEW	לביקורת
DATE	16.12.19	DATE	16.12.19
ריחאניה שיקום תחנת שאיבה לביוב			
מנהל הפרויקט: מ.א. סרוס הגליל			
תחנת: חתכים			
APP'D	CHECKED	DRAWN	DESIGNED
מאושר	בדוק	צויר	תכנן
תאריך	15.09.19	תאריך	15.09.19
SCALE	1:100	SCALE	1:100
מסלול	932/6586	מסלול	932/6586
מסלול	932/6586	מסלול	932/6586
מסלול	932/6586	מסלול	932/6586