


בקר מתוכנת מסוג קומפקטי עם שילוב I/O אינטגרלי בתוספת כרטיס הרחבה דוגמת Twido by Schneider או סימנס S7-1200 של סימנס בהתאם לדגם הבקר המוצע


סוויץ מנוהל 8 פורטים מותקן על פס דינ בתא בקר כדוגמת: Siemens, Schneider

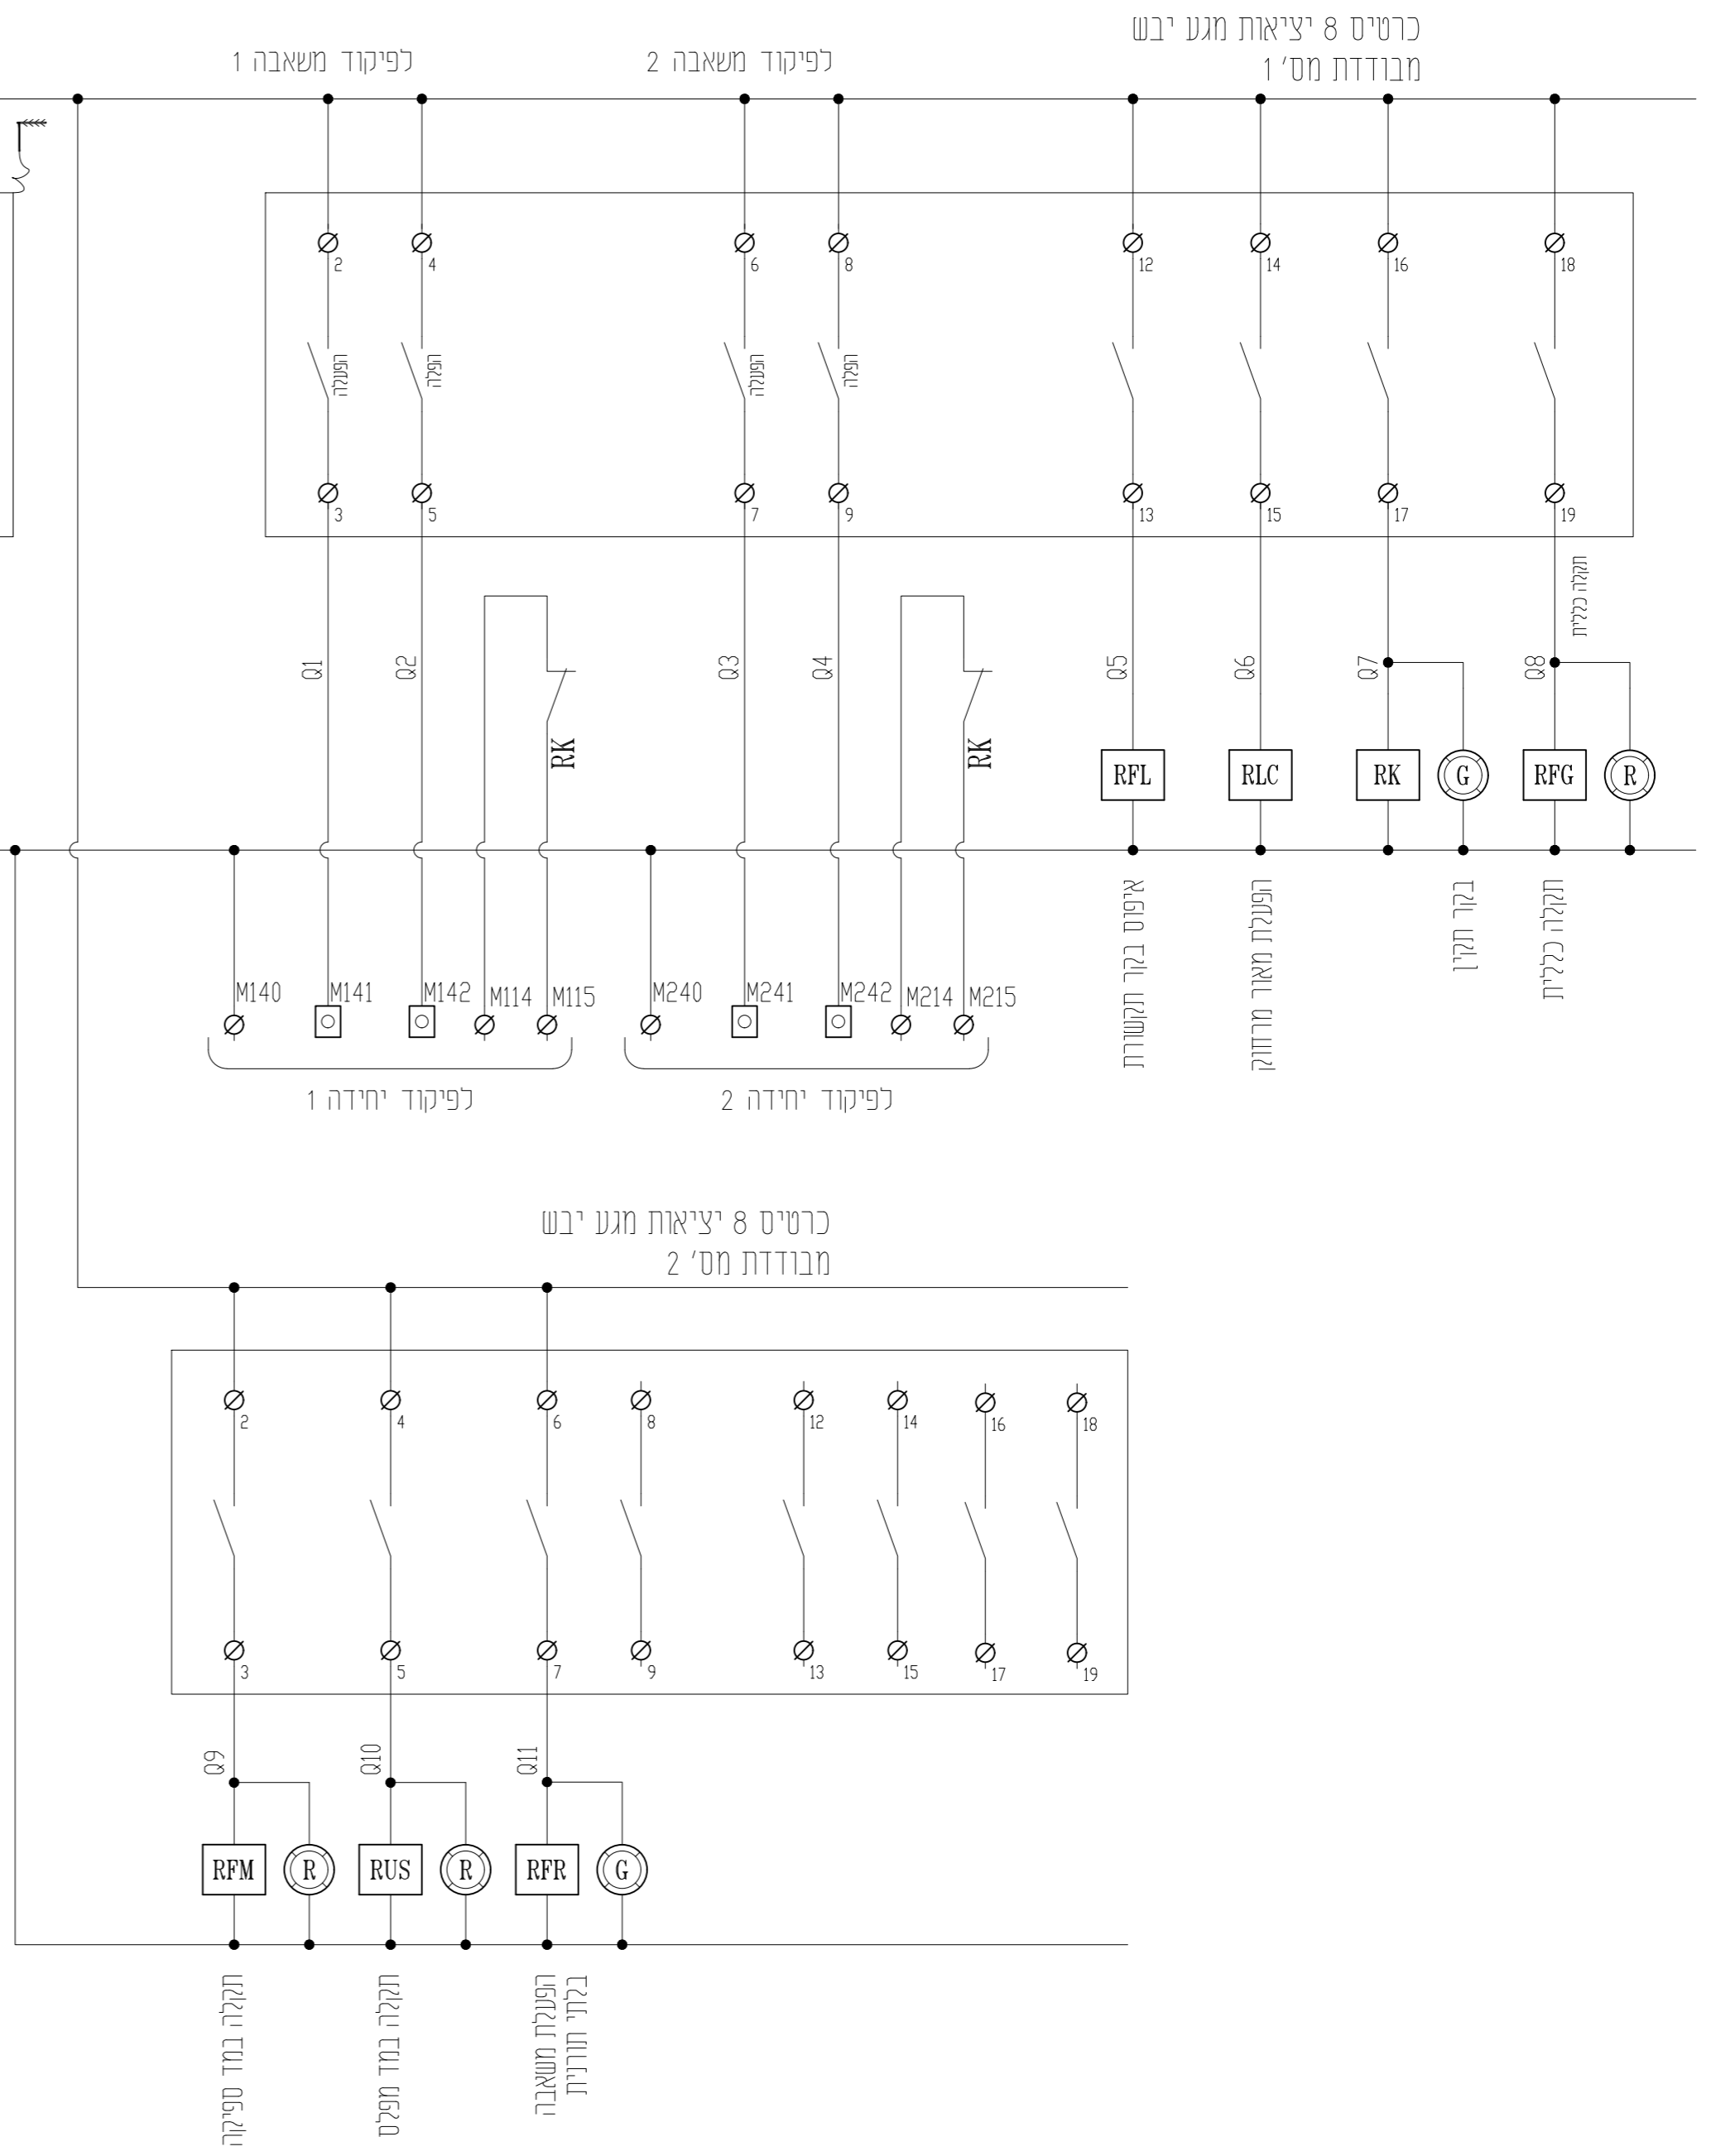


החיווט המוצג הינו עבור בקר כללי יצרן הלוח יציג את חיווט וחלוקה לכרטיסים על פי דגם הבקר שאושר. אין לבצע כל שינוי פונקציונלי ללא תיאום עם המתכנן

כל המהדקים של כרטיסי הכניסות לבקר יהיו מסוג מהדק עם נורית חיווי לד


באחריות ספק הצידודים עם לוחות הפיקוד להבטיח קיום סרגל מהדקים אשר יענה לכל דרישות התכנון בנוסף לשקע RJ-45 לחיבור כבל רשת

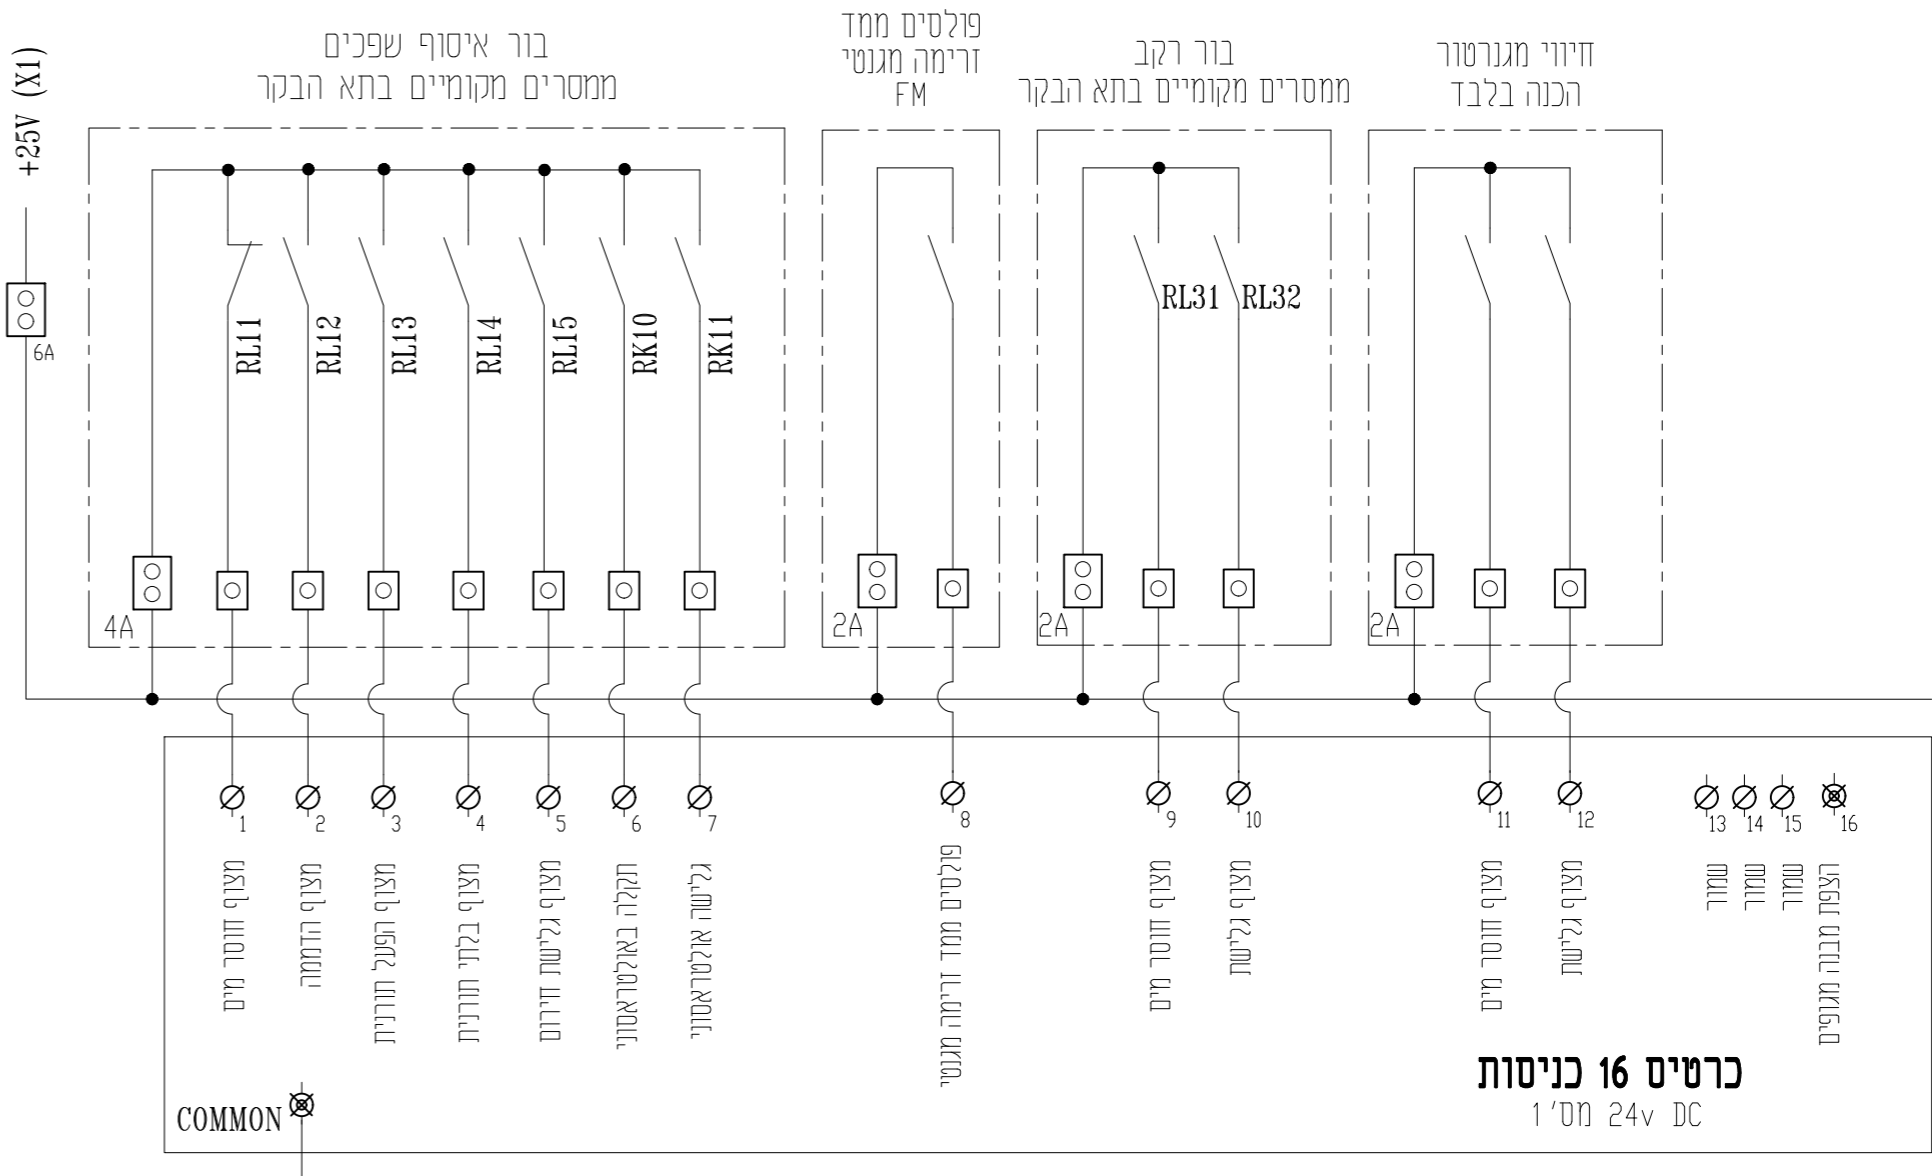


כרטיס 16 כניסות
1' מס' 24v DC

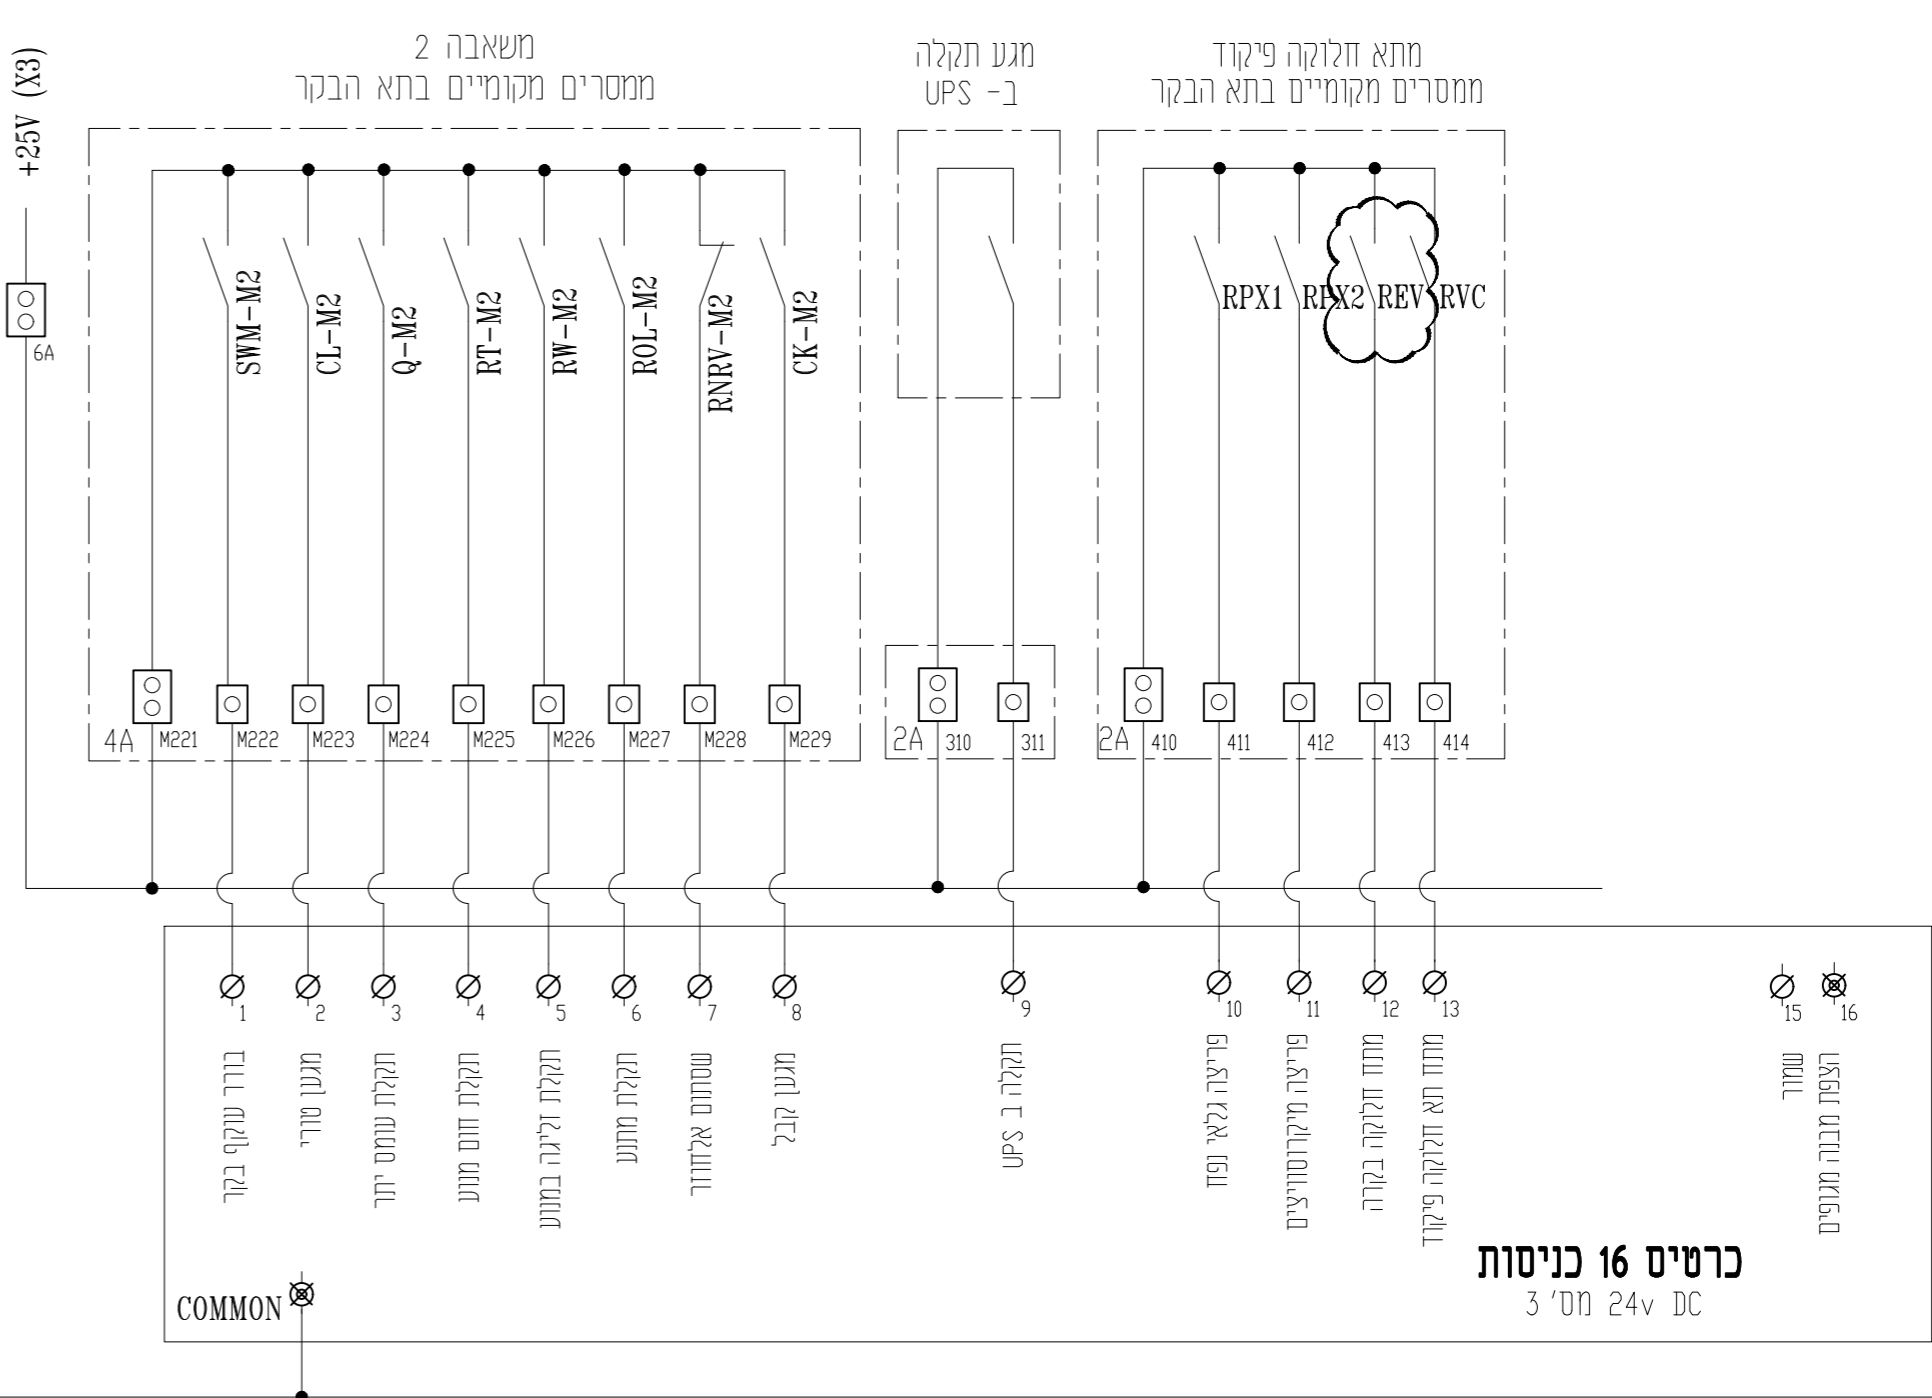

כרטיס 16 כניסות
3' מס' 24v DC

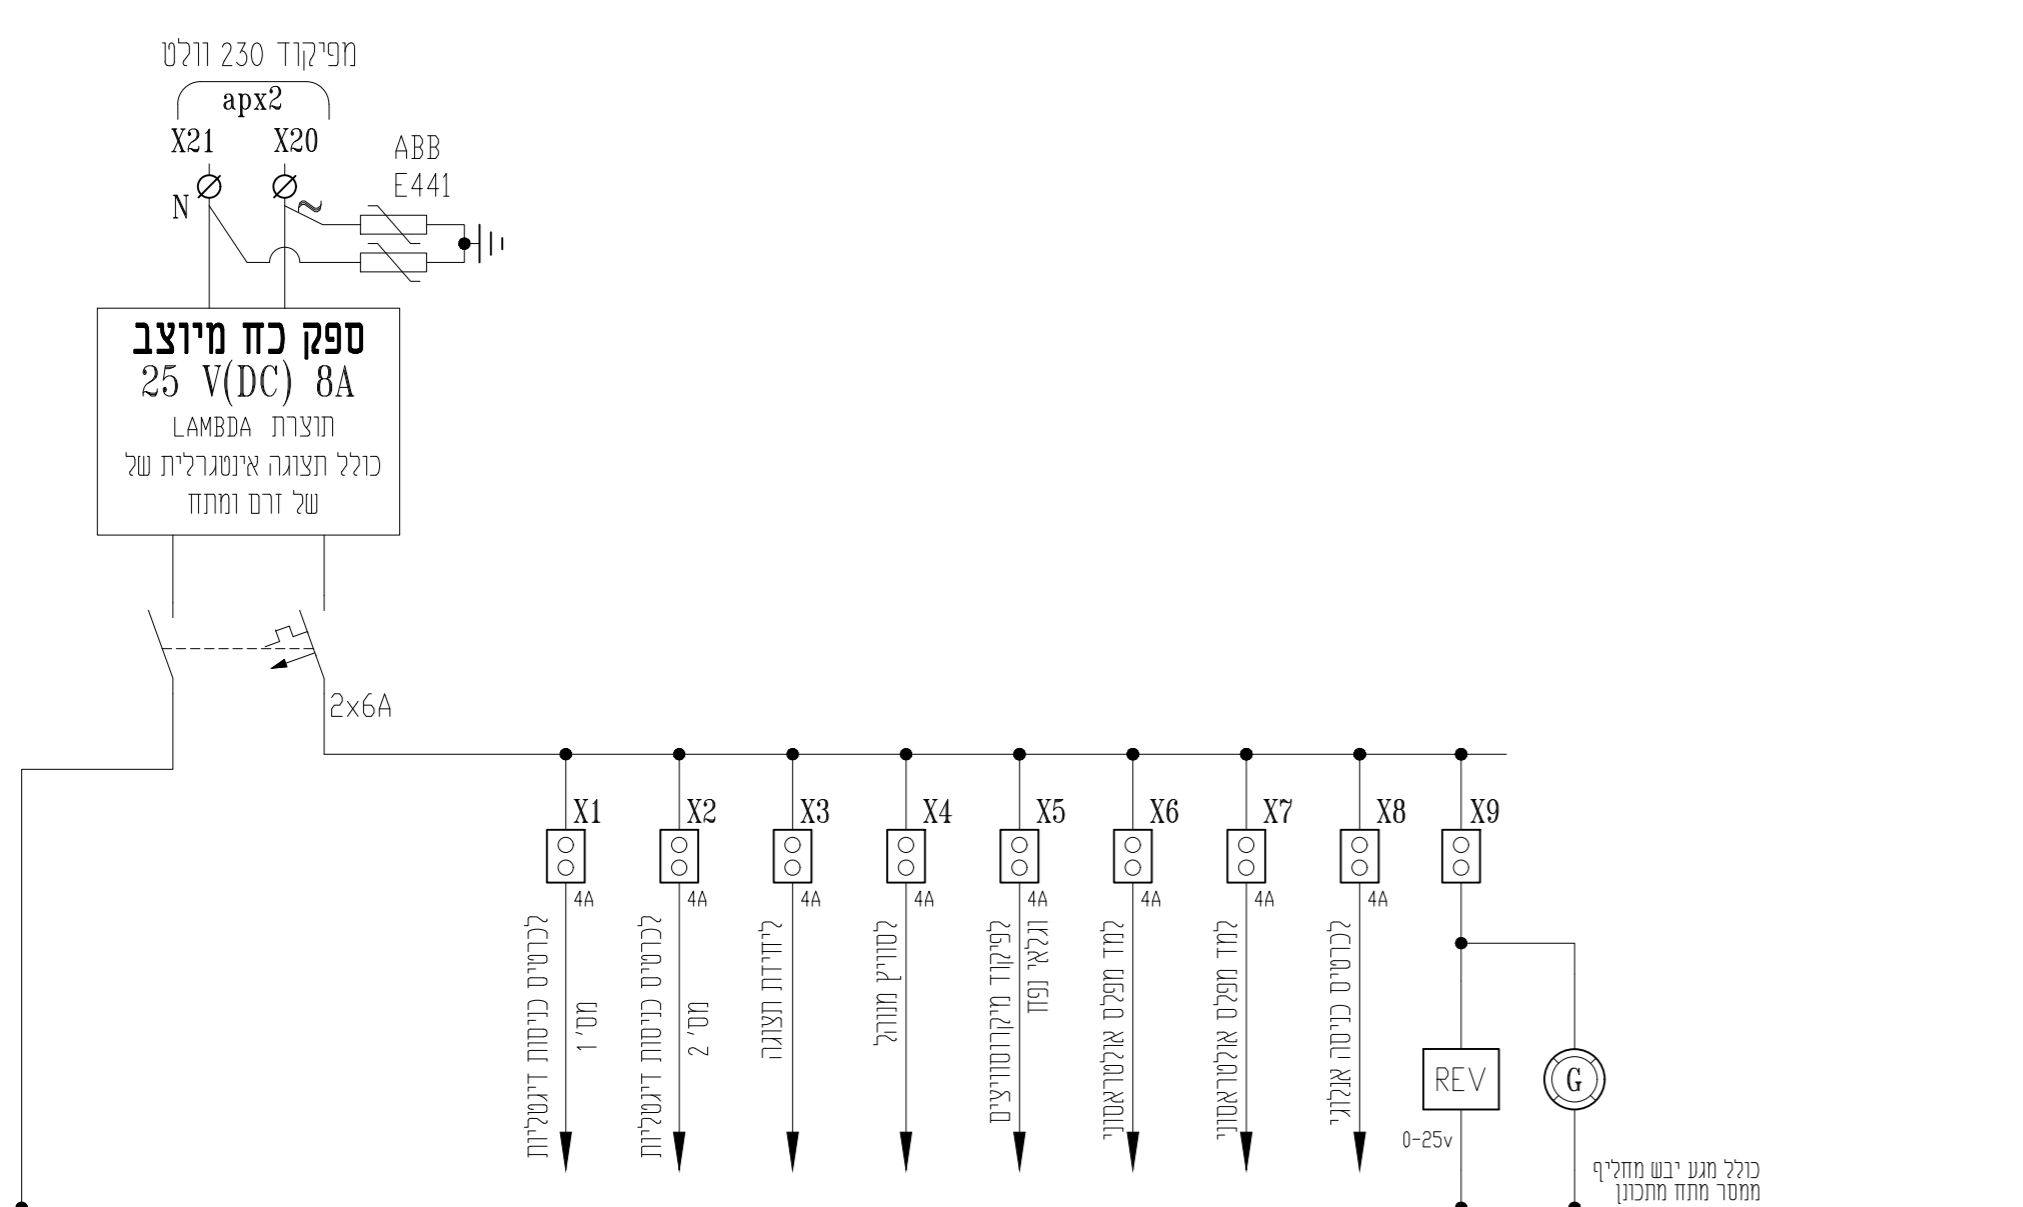

מתח 25- וולט מהספק

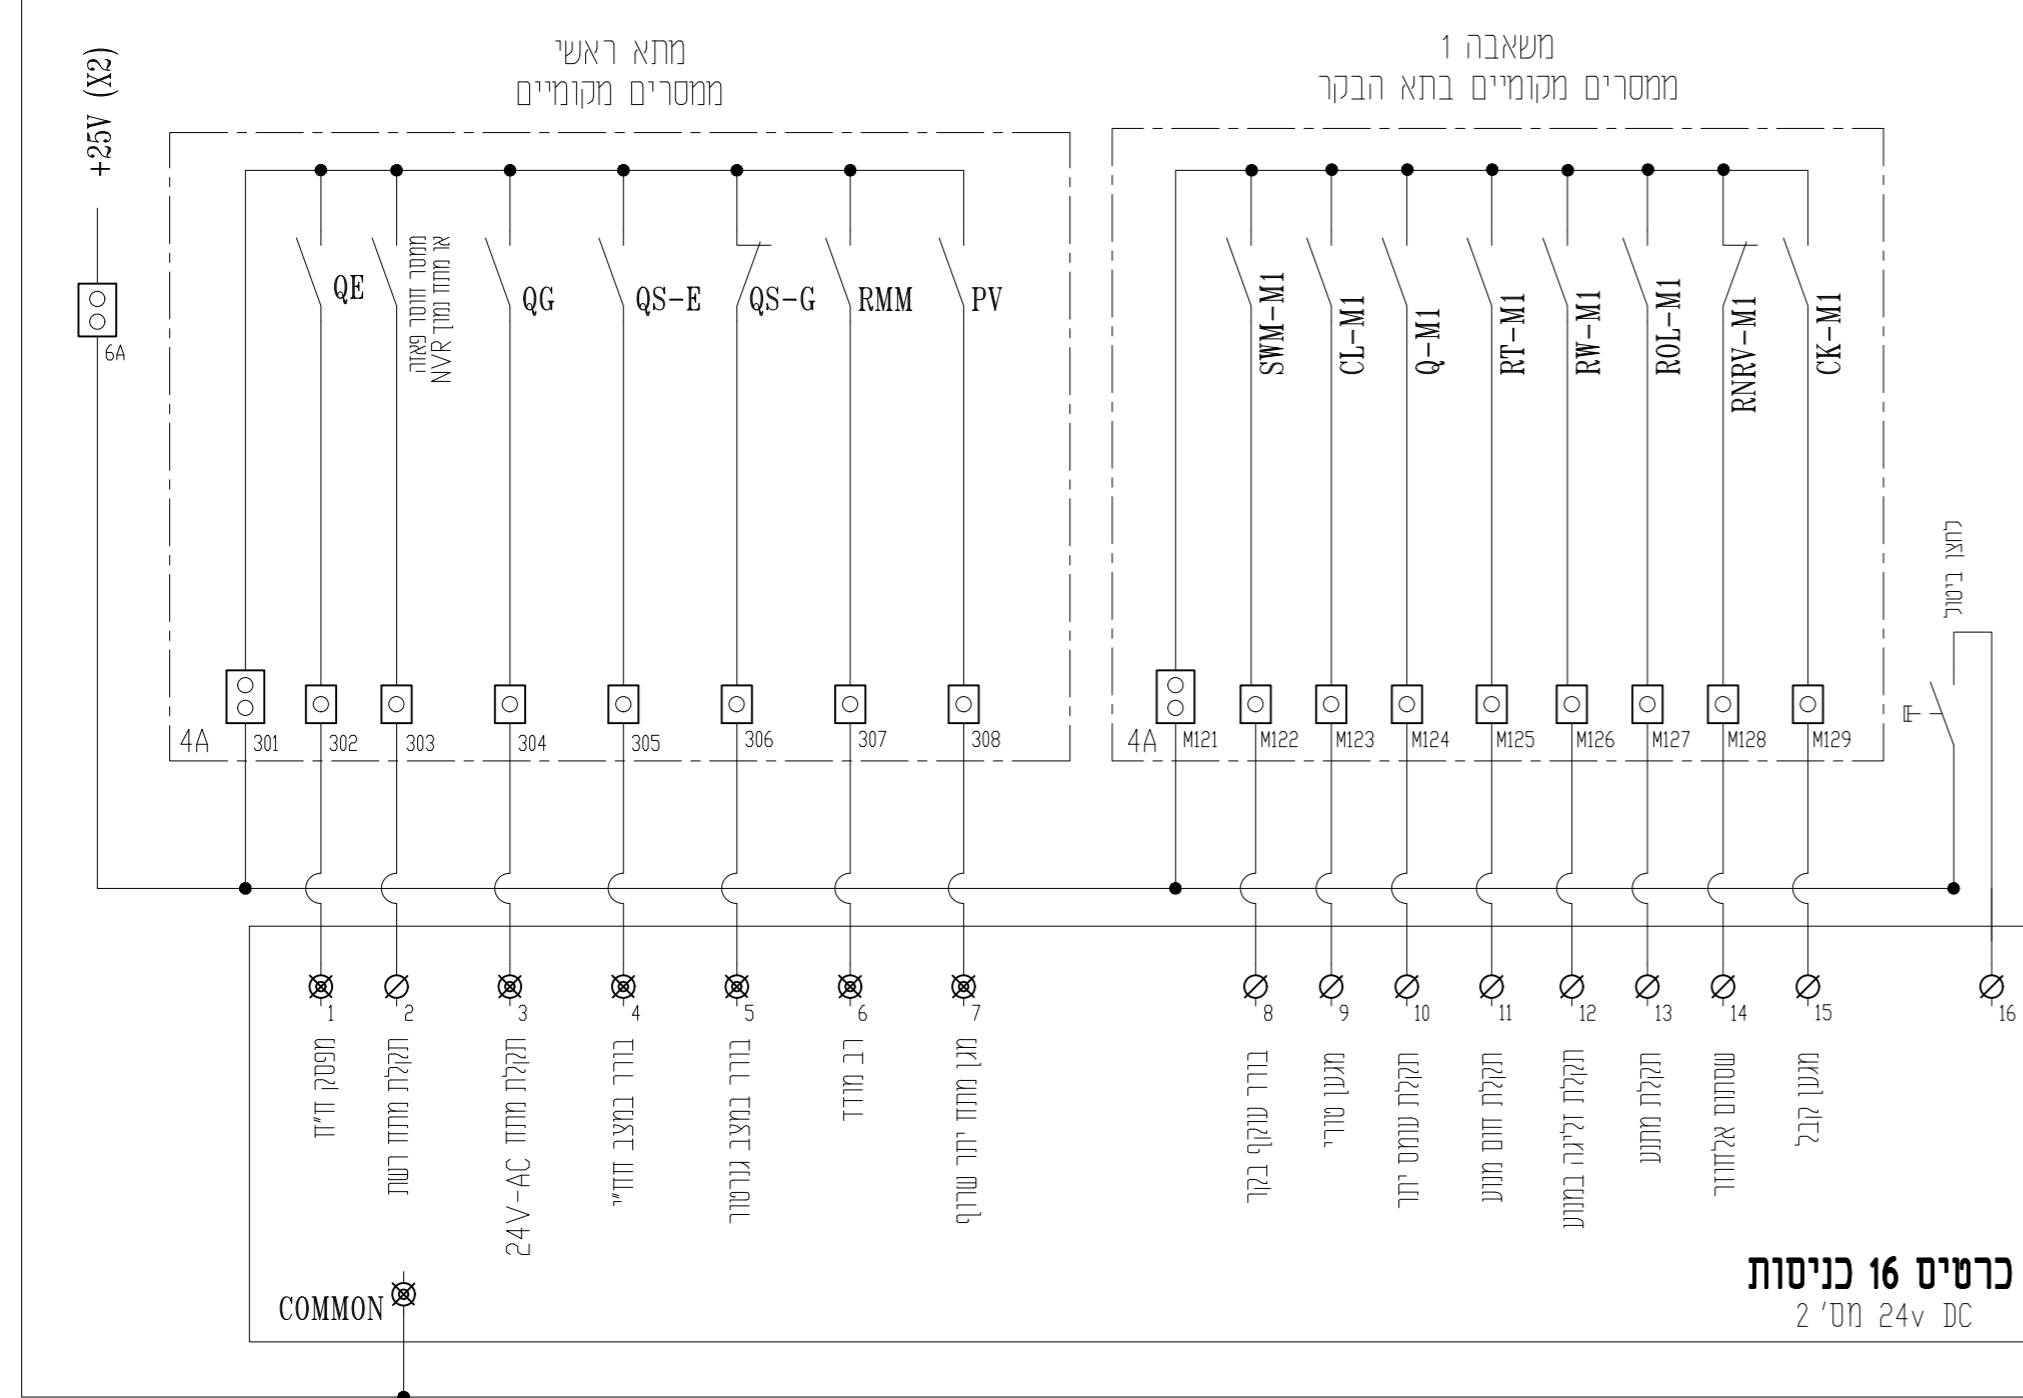

כרטיס 16 כניסות
2' מס' 24v DC

1
2
3
4
5
6
7
8
9
10
11
12

A
B
C
D
E
F
G
H

סלימאן וישאחי-מהנדסים יועצים
 הנדסת חשמל ובקרה
 תכנון, יעוץ, פיקוד

רח' דרך החרושת 8
 ת.ד. 425 עכו 2451710
 04-9913446 (04-9919156
 INFO@SW-ENG.CO.IL

Sliman Weishahi


2	מספר דף	קנה מידה	אישור	ביקור	שרטוט	תכנון	שם	מספר הפרויקט:
3	סיה דפים	-	05.11.19	05.11.19	05.11.19	05.11.19	לוח חשמל ראשי-בקר מתוכנת	2682
	לביצוע	למכרו	לאישור	לעיון				

נושא הפרויקט:
לוח חשמל ראשי-בקר מתוכנת

שם הקובץ:
 File name:
 2682-epdag Ver: 15.11.2019

הרמן ענבר:
בלשה ילון בע"מ

הפרויקט:
שיקום תחנת שאיבה ריחניה

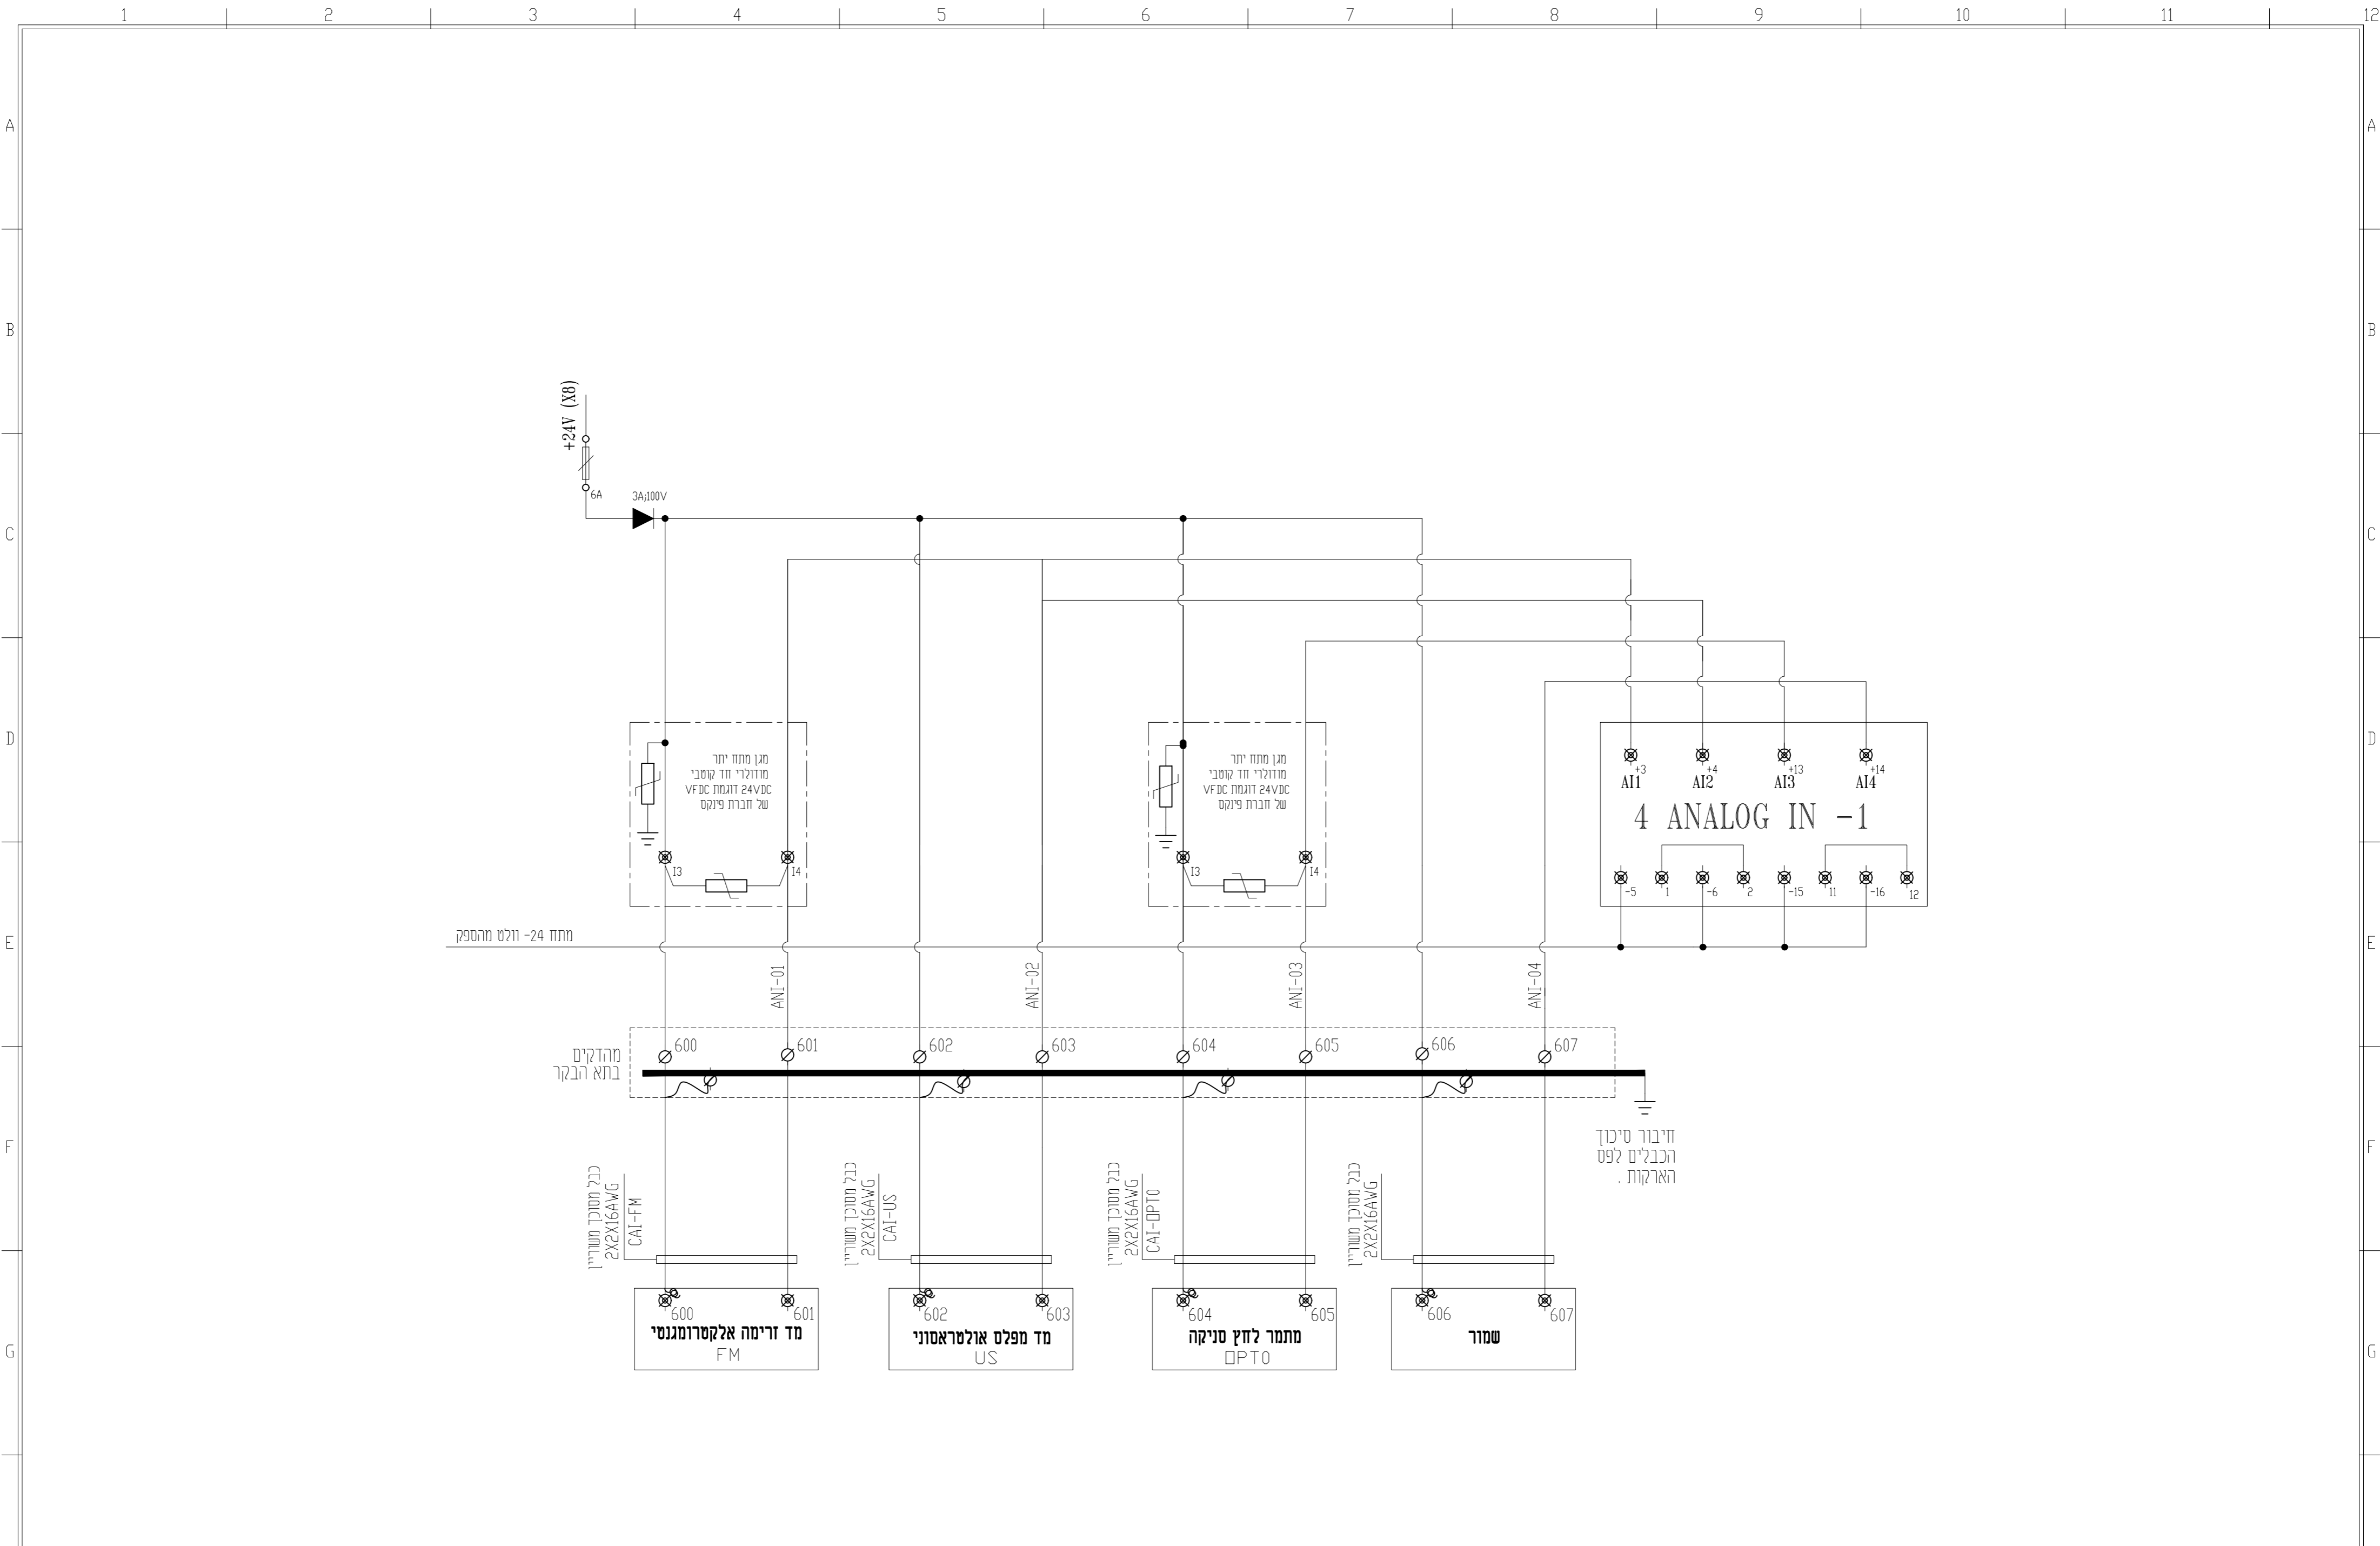

סלימאן וישאחי-מהנדסים יועצים
 הנדסת חשמל ובקרה
 תכנון, יעוץ, פיקוח

רח' דרך החרושת 8
 ת.ד. 425 עכו 2451710
 04-9919156 (04-9913446)
 INFO@SW-ENG.CO.IL

3	מספר דף	קנה מידה	אישור	ביקור	שרטוט	תכנון	מספר הערומים:
3	סדר דפים	—	סקינאן 1 05.11.19	סקינאן 1 05.11.19	מחמד 9 05.11.19	מחמד 9 05.11.19	30
לביצוע		למכרו		לאישור		לעיון	

מספר הפרויקט:	2682
שם הקובץ:	File name:
תאריך:	05.11.19

נושא הפרויקט: **לוח חשמל ראשי-בקר מתוכנת**

שם הפרויקט: **בלשה ילון בע"מ**

שם הקובץ: **שיקום תחנת שאיבה ריחניה**

מספר הערומים: 30

הוכן עבור: **בלשה ילון בע"מ**

תאריך: 05.11.2019

מספר הערומים: 30