


חזית 1 קנ"מ 1:50

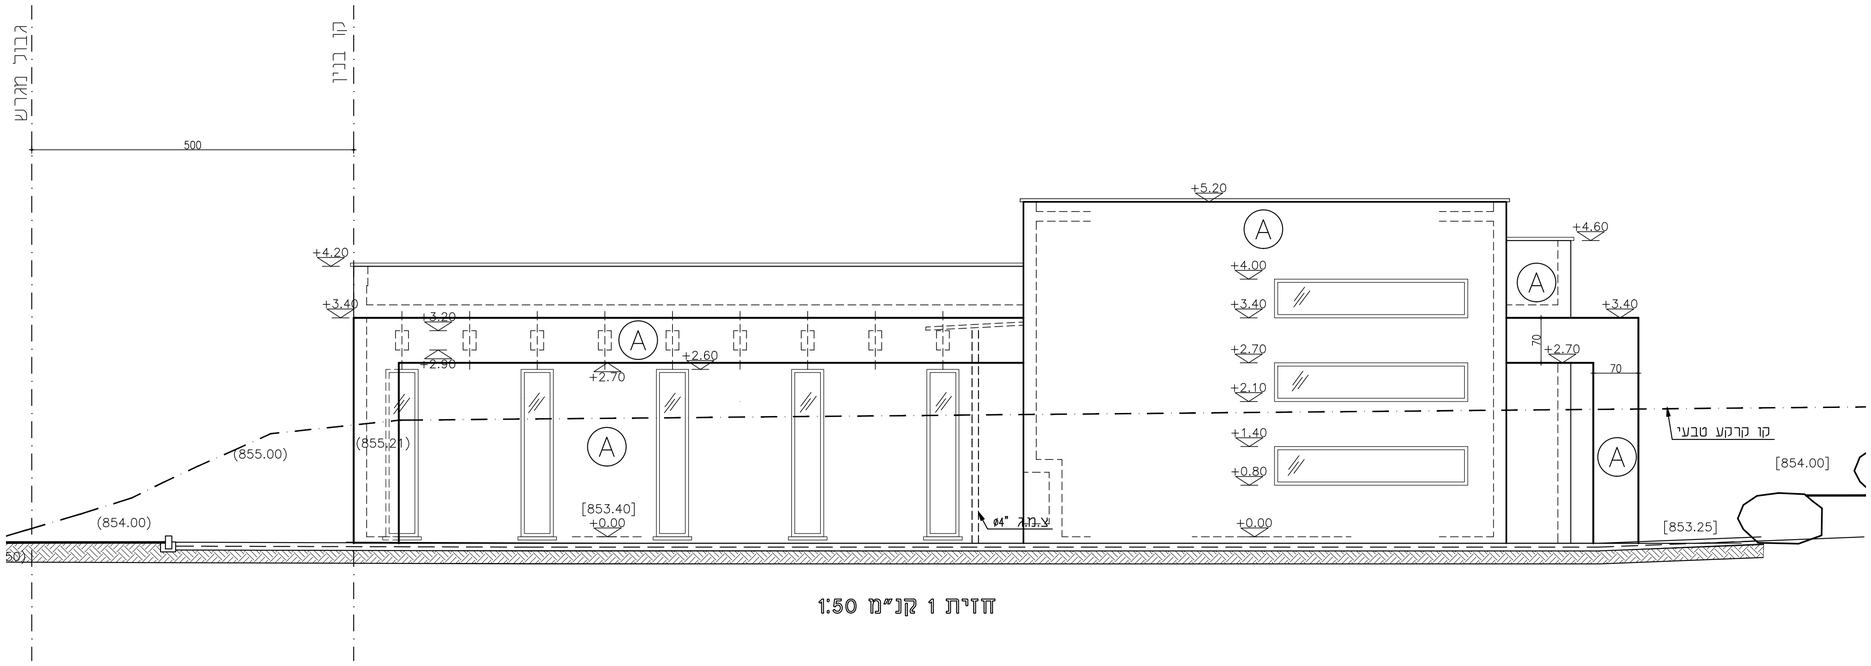


חזית 2 קנ"מ 1:50




חזית 3 קנ"מ 1:50

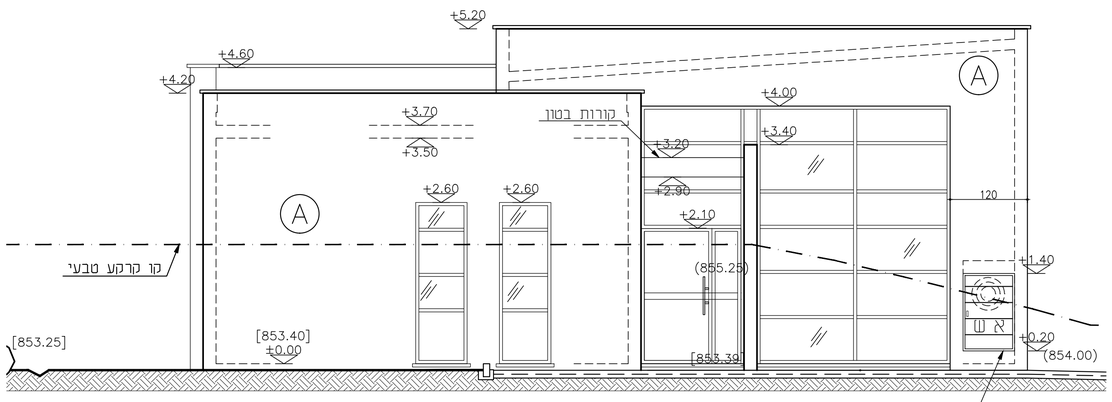


חזית 4 קנ"מ 1:50

## רשימת גמרים
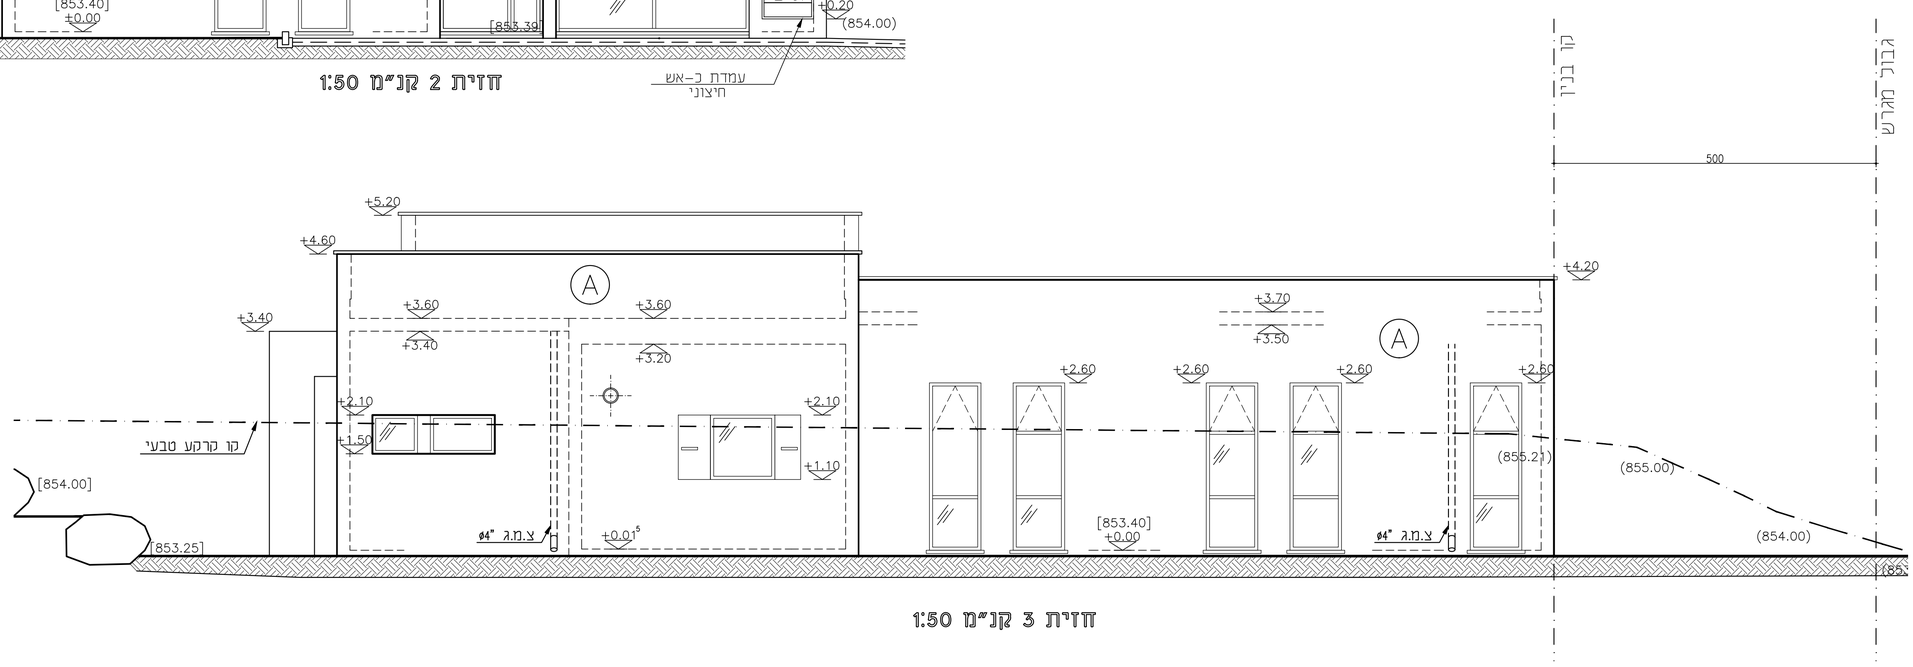
| | גמר | הערות |
|---|---|---|
| A | גמר טיח חוץ שליכטס צבעוני | קופינג שיש |
| B | גמר טיח חוץ שליכטס צבעוני-גוון נוסף | קופינג שיש |
| | | |

## תפוצת מהדורות
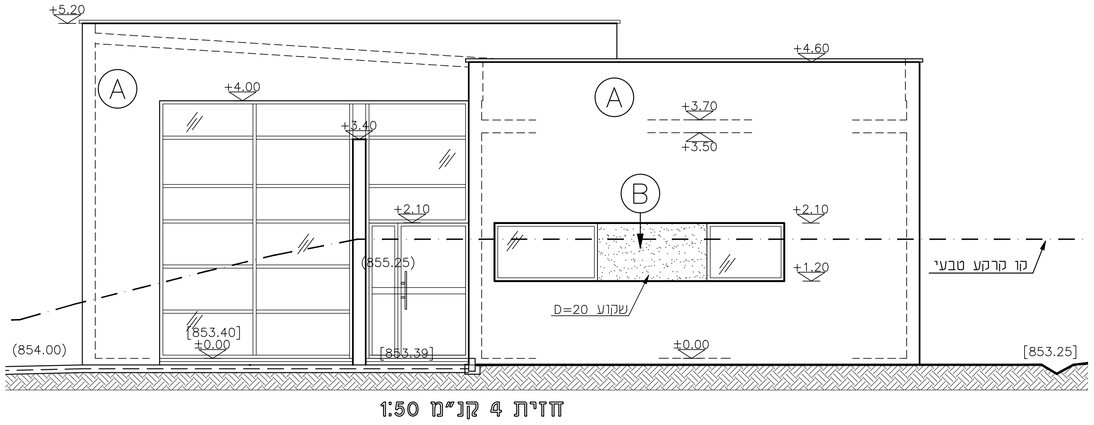
| מס' מהדורה | יועץ / תאריך | | | | | | | | | |
|---|---|---|---|---|---|---|---|---|---|---|
| 0 | | | | | | | | | | |
| 1 | | | | | | | | | | |
| 2 | | | | | | | | | | |
| 3 | | | | | | | | | | |
| 4 | | | | | | | | | | |
| 5 | | | | | | | | | | |

## שינויים

| מס' | מהות השינוי | תאריך |
|---|---|---|
| 1 | | |
| 2 | | |
| 3 | | |
| 4 | | |
| 5 | | |
| 6 | | |
| | | |


אגרכלות ועיצוב
דן דיין 12 קרית שמונה מיקוד 10200 ת.ד. 679 טל:04-6950069
E-mail : agarc@bezeqint.net פקס - 04- 6903103


| | |
|---|---|
| מס' פרוייקט: 14/18 | שם הפרוייקט: מרכז קהילתי דלתון |
| מס' גיליון: 4-א | תוכן הגיליון: חזיתות |
| מס' מהדורה: 1 | תאריך 18.04.2021 |
| ◯ לעיון ◯ לאישור ● למכרז ◯ לביצוע | |
| מתכנן: אדר' זגורי גבי | תאריך: |
| שרטט: | ביקר/אישר: זגורי אשר |


על המבצע לבדוק את כל המידות, על כל טעות או אי התאמה עליו להודיע למתכנן. אין לקבוע גדלים ע"י מדידה בשרטוט כל הזכויות שמורות למתכנן


חזיתות

קנה מידה 1:50