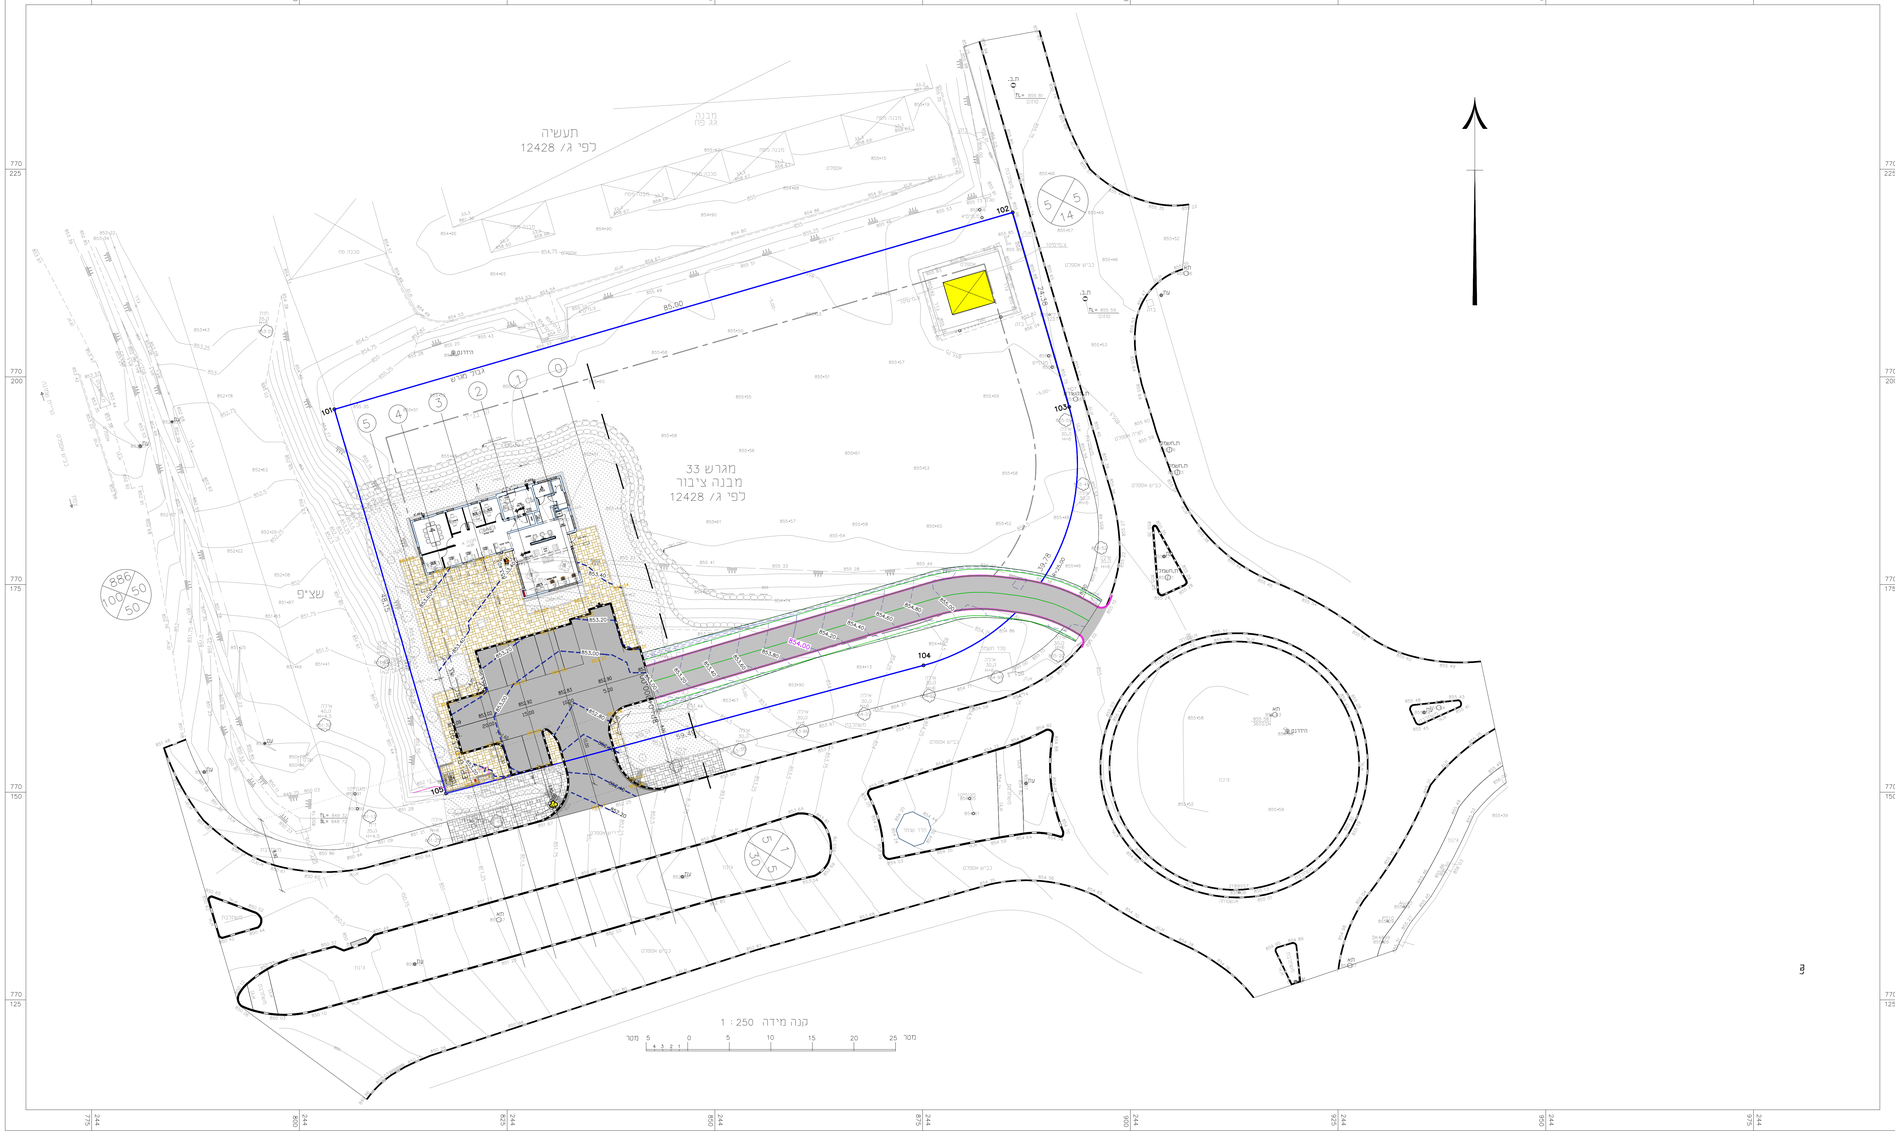

הערות :

תאריך	עדכון	מבוטל	מבוטל	מבוטל	מבוטל	מבוטל	מבוטל	מבוטל	מבוטל	מבוטל	מבוטל	מבוטל	מבוטל

מס'	מהות השינוי	תאריך	חתימה
1			

שם פרוקס מתחם עסקי משותף - HUB	סמול z:\roads/ \פרוקסים בטרום גליל\ \ מתחם HUB \ \ nispah.dwg
תוכן הגליון **גבהים מתוכננים**	קנ"מ 1:250
אזור	מס'גליון
דלתון	hub/4
○ לעיון ○ כאישור ● במכרז ○ כביצוע	
תכנן אינאם / שרטט אינאם / אשר ראמז	0 מהדורה
תאריך 12/06/19 / מס'עדכון / תאריך עדכון	

ח. ר. שרותי הנדסה

תכנון כבישים
ניהול-פיקוח ויעוץ

חורפיש טל: 9971910 / 04 - טלפקס : 9971834 / 04
מען : חורפיש ת- ד 193 מיקוד 25155 email:ramizeng@gmail.com

מכון התקנים הישראלי