


המשך ראה שרטוט 11

המשך ראה שרטוט 13

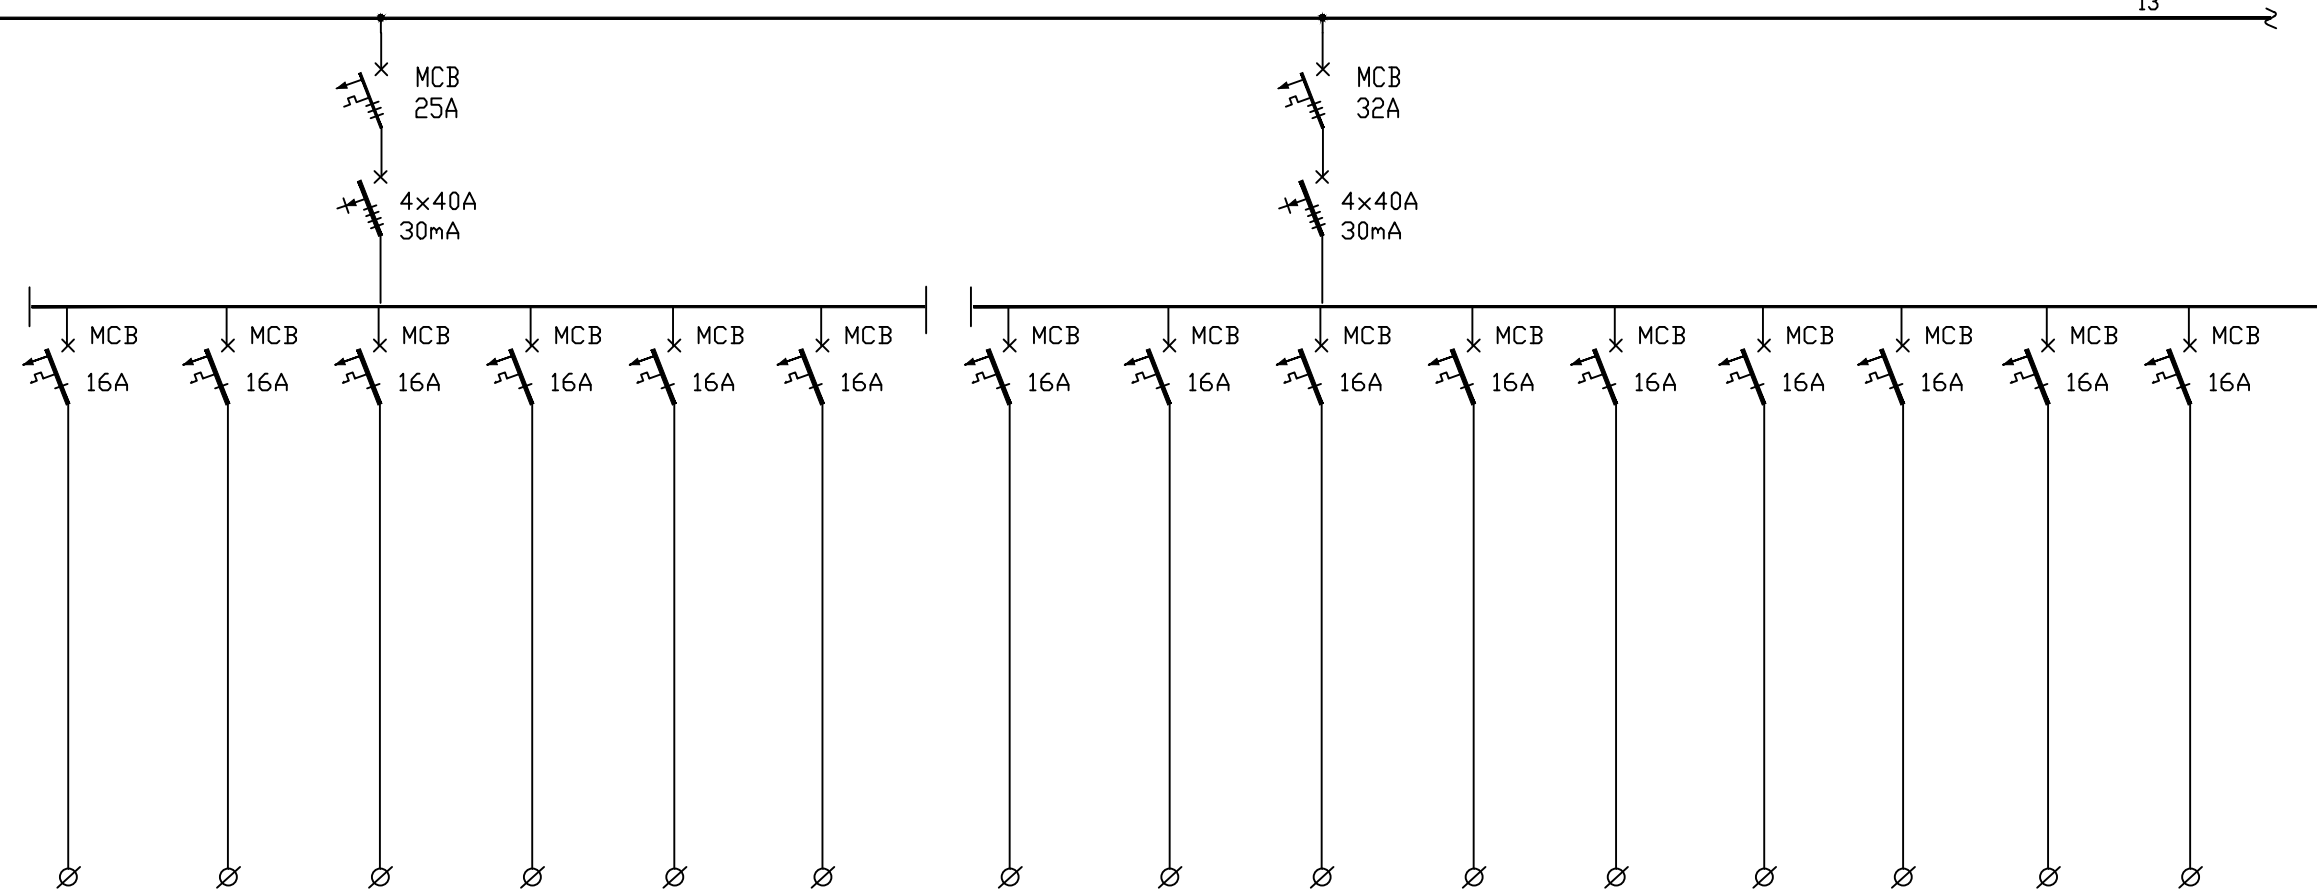

מס' מעגל	30	31	32	33	34	35	40	41	42	43	44	45	46	47	48
תאור	ח"ק מסבחות	ח"ק מסבחות	ח"ק מסבחות	מייבש ידיים	מייבש ידיים	מסך גלילה	עמדות עבודה וח"ק	עמדות עבודה וח"ק	עמדות עבודה וח"ק	עמדות עבודה וח"ק	עמדות עבודה וח"ק	עמדות עבודה וח"ק	עמדות עבודה וח"ק	עמדות עבודה וח"ק	עמדות עבודה וח"ק
כבל	3x2.5 N2XY	3x2.5 N2XY	3x2.5 N2XY	3x2.5 N2XY	3x2.5 N2XY	3x2.5 N2XY	3x2.5 N2XY	3x2.5 N2XY	3x2.5 N2XY	3x2.5 N2XY	3x2.5 N2XY	3x2.5 N2XY	3x2.5 N2XY	3x2.5 N2XY	3x2.5 N2XY
הערות															

שרטוט זה הינו בלעדי של פלג ורוניקה אין להשתמש או להעתיקו  
בו למטרה כלשהי בלא אישור בכתב מאת הח"ם

תאריך	תאור השינוי	מספר פרויקט:	שם פרויקט:	לביצוע	למכרז	לעיון
		342	HUB דלתון	<input type="radio"/>	<input checked="" type="radio"/>	<input type="radio"/>
		מספר תוכנית:	שם תוכנית:	תכנן: ורוניקה פלג		
		12	לוח חשמל ראשי "A" תוכנית חד קווית	אישור: ורוניקה פלג		
			הפצה ראשונה	<b>פלג ורוניקה</b> <b>תיכון יועץ חשמל</b> ר.ח. השקדים 5/23 קרית ביאליק 27000 טל נייד: 054-4780376 Email: veronikafa@gmail.com		
			קני"מ			
			גודל גיליון			
			עדכון אחרון			
29.03.21	עדכון אדריכלות חדשה	1	מהדורה	<input type="radio"/>	<input type="radio"/>	<input type="radio"/>