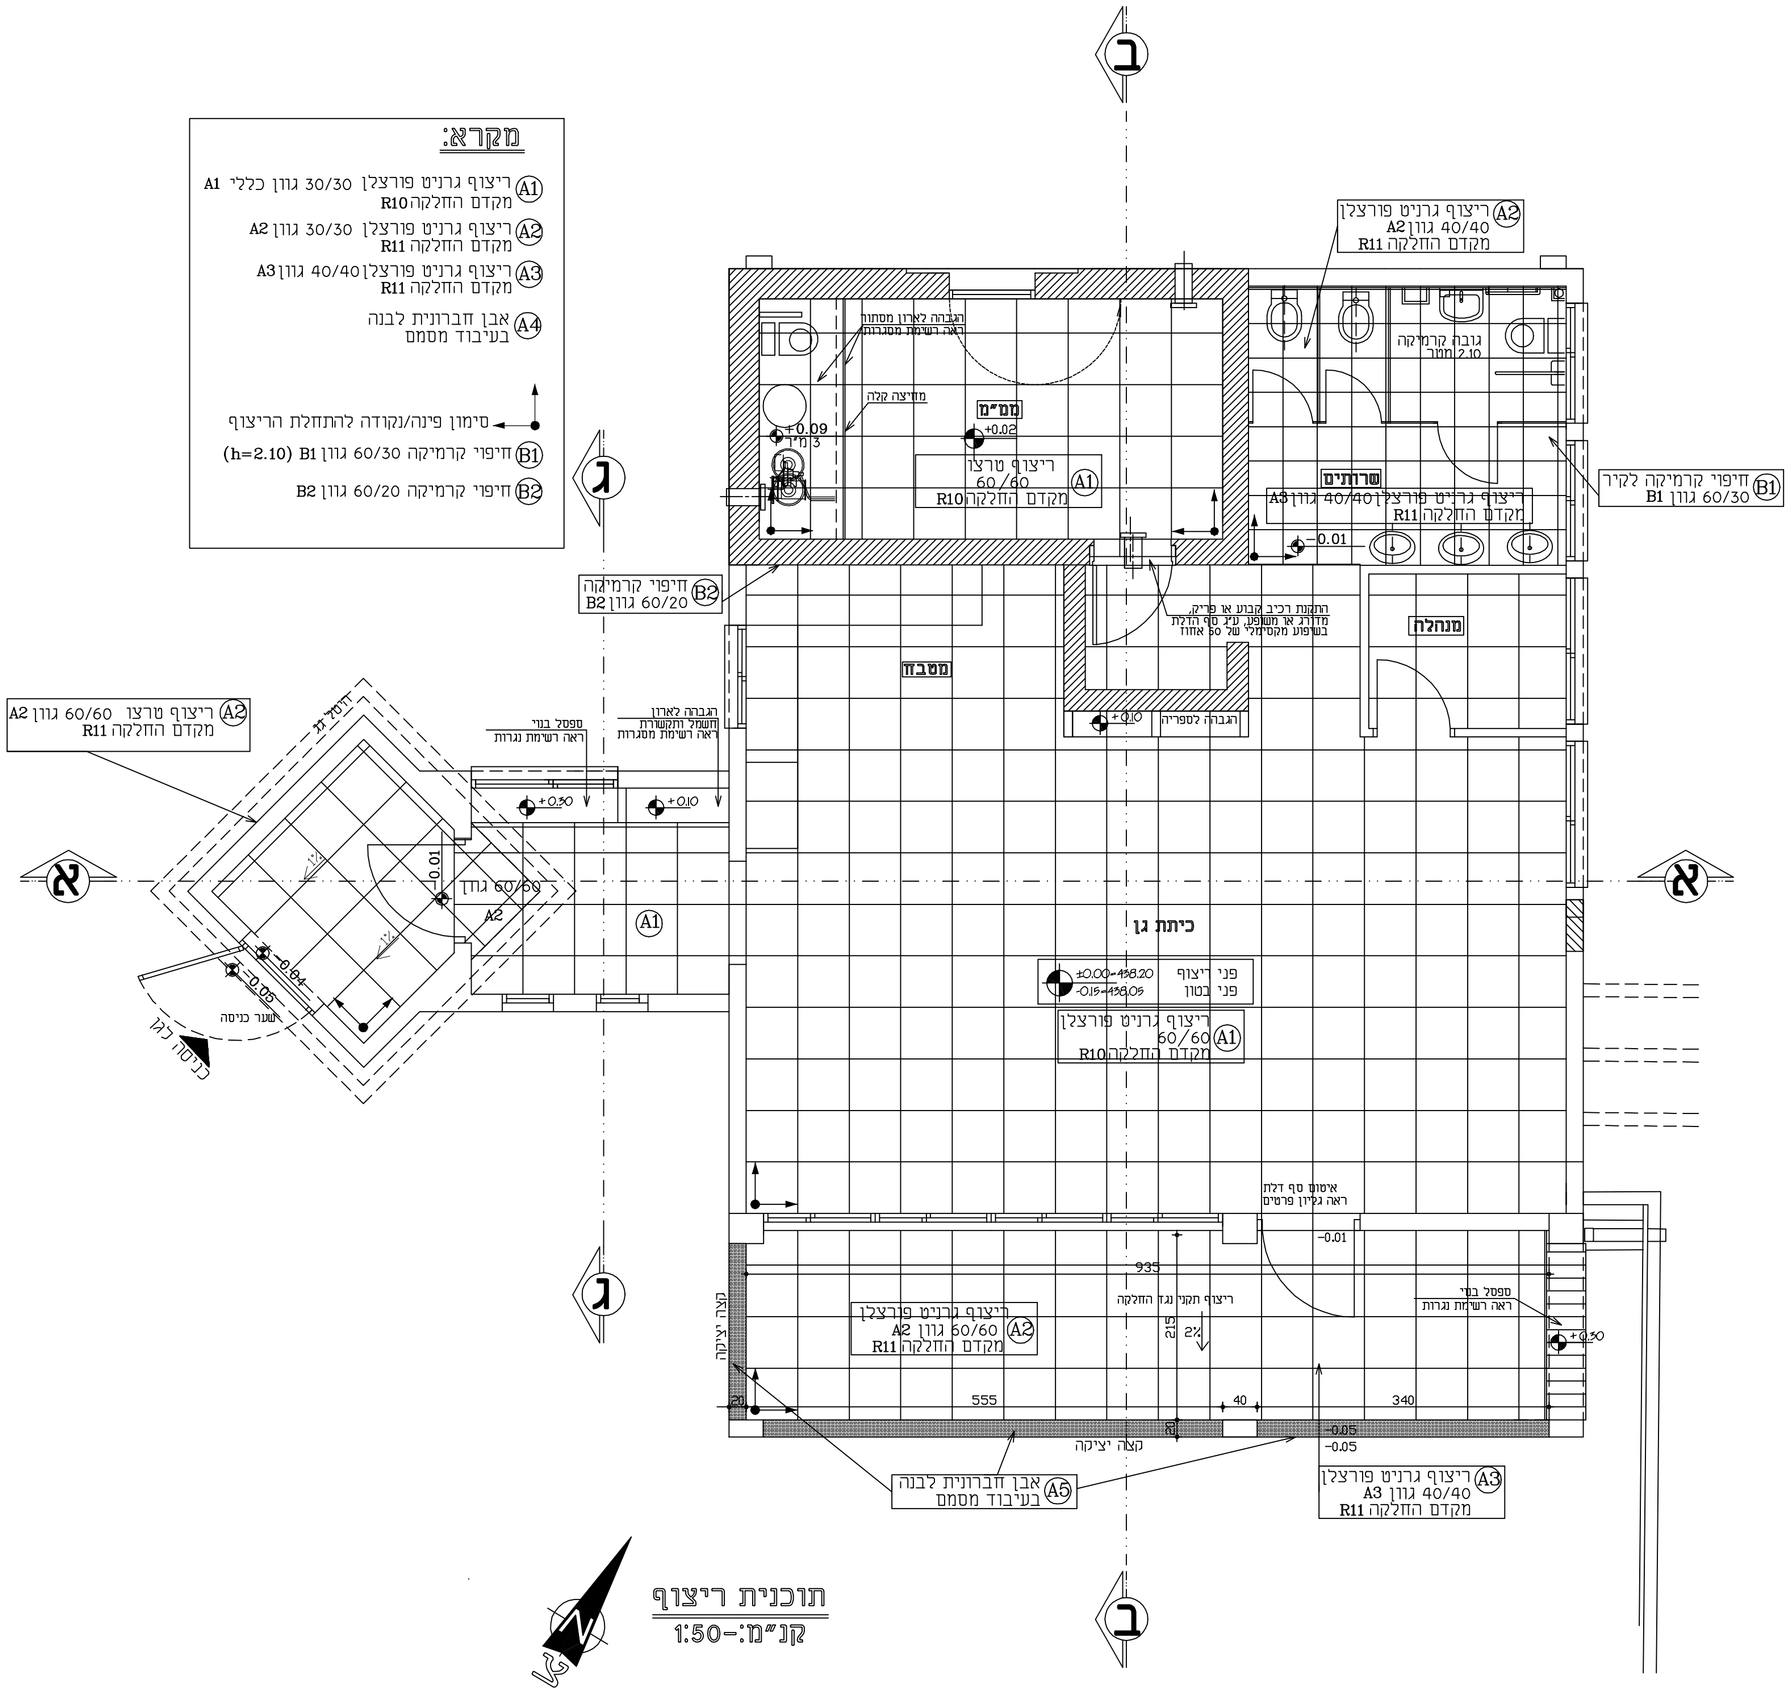

תוכנית ריצוף

קנ"מ:-1:50

על המבצע לבקר את המידות ולהודיע למתכנן על כל טעות במידה או אי התאמה בטרם המשך בעבודתו/ המתכנן הוא הבעלים הבלעדי של התכנית וזכויות היוצרים/ אין לעשות כל שימוש ללא אישור מראש ובכתב של המתכנן

תפוצה		מבצע	בטיחות	מפקח	חשמל	מים	שלד	אדריכל	מזמין	תאריך
01	עיון			■				■	■	26/07/20
02	מכרז			■				■	■	16/08/20
03	ביצוע	■		■					■	19/05/21
04	למכרז									
05	למכרז									
06	למכרז									

מס	עדכון/שינוי	תאריך
01	מכרז שני-	26/07/20
02		
03		
04		
05		
06		

הערות:
באחריות המזמין לתאם את נושאי חשמל' אינסטלציה ומיזוג עם משרדינו כך שלא יפגעו בשלד המבנה ואו באופי הארכיטקטוני
- המבצע אחראי לבדיקת הפרטים והתאמתם במקום/
- על המבצע לבקר את הפרט ולהודיע למתכנני לפני הביצוע
על כל טעות ו או אי התאמה
- אין למדוד מידות מתוך השרטוט/ חובה למדוד בשטח/
- אין לעשות שימוש בתכנית זו או ברעיונות הגלומים בה'
או להעבירה לידי צד שלישי' ללא רשת בכתב מהמתכנן/

הקבלן אחראי למידות/ ובכל מקרה של אי התאמה עליו להודיע על כך יש להתייחס למידות הכתובות בלבד ואין לקבוע מידות ע"י מידות בשרטוט/ המתכנן הנו הבעלים הבלעדיים של תכנית זו ושל זכויות היוצרים ואין לעשות כל שימוש בתכנית זו וברעיונות בה ללא אישור מפורש וכתב של המתכנן/ אין לבצע אלא עיפ תכניות לביצוע שהופקו לאחר ישיבה עם הקבלן המבצע!

○ לעיון ○ למכרז ✓ לביצוע

פרויקט: Project:
גן ילדים- פרוד

נושא: Subject:
תוכנית ריצוף

קנה מידה: Scale 1:50
תאריך: Date: 23/07/20

אדריכל: Architect: דורית זיגלמן

גליון מס: אדר' 8

זיגלמן דורית
אדריכלות
ועיצוב פנים
קבוץ פרוד מ. 20110, 04-6849062 , 050-8699807

כל הזכויות שמורות ©
This drawing is copyright