


## פריסת קירות 2-3
### קנ"מ- 1:50

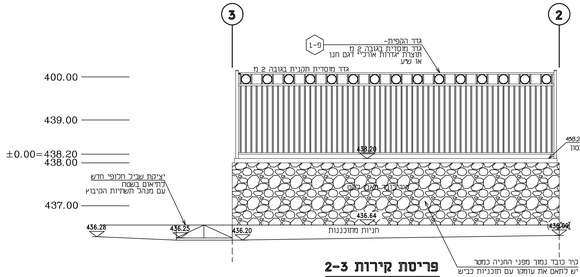


## פריסת קירות 1-2
### קנ"מ- 1:50




## פריסת קירות 3-4
### קנ"מ- 1:50

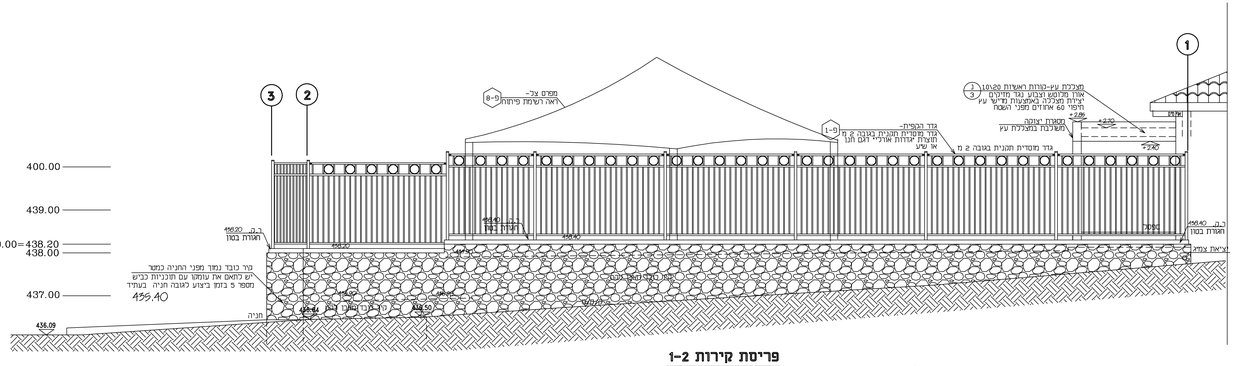


## פריסת קירות 4-5
### קנ"מ- 1:50

| | |
|---|---|
| כמכרז שני | 23/07/20 |
| הגבהת דעיחוני המגרש והמעטות | |
| יש לחאים בין תכנון חדש ותכניות | |
| מוגבלת קיימות לפי המימוש בתכניות אדריכלות | |
| לחאום בשטח עם המונדס ומנהל הפרויקט | |
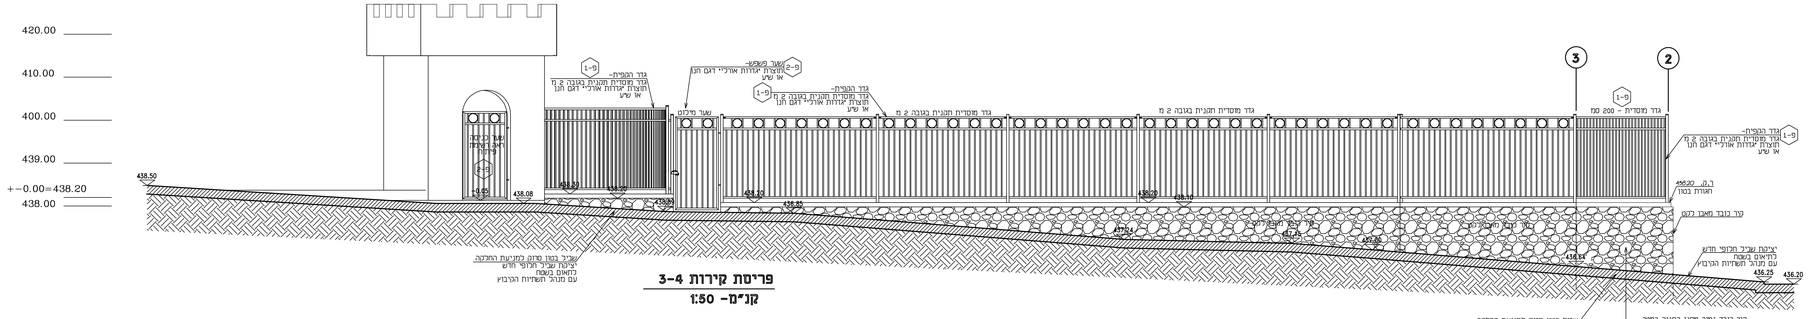
| תפוצה | מכרז | מבצע | הגשה | מים | חשמל | ביוב | אדריכל | מזמין | תאריך |
|---|---|---|---|---|---|---|---|---|---|
| 01 עיון | | | ■ | | | | | ■ | 26/07/20 |
| 02 קונס'-1 | | | ■ | | | | | ■ | 16/08/20 |
| 03 ביצוע | ■ | | ■ | | | | | ■ | 19/05/21 |
| 04 כמכר'1 | | | | | | | | | |
| 05 כמכר'2 | | | | | | | | | |
| 06 כמכר'3 | | | | | | | | | |
| 06 | | | | | | | | | |
| 05 | | | | | | | | | |
| 04 | | | | | | | | | |
| 03 | | | | | | | | | |
| 02 | | | | | | | | | |
| 01 | מכרז שני- | | | | | | | | 26/07/20 |
| מס | עדכון/שינוי | | | | | | | | תאריך |

הערות:
באחריות המזמין כתאם את נושאי חשמל, אינסטלציה ומיזוג
עם משרדינו כך שלא יפגעו בשכל המבנה ואו באופי האדריכלטוני
- המבצע אחראי לבדיקת הפרטים והתאמתם בשטח.
- על המבצע לבנר את הפרט וכהודיע למתכנני כפני הביצוע
על כל טעות ו או אי התאמה
- אין למדוד מידות מתוך הרשטוט, תובה למדוד בשטח.
- אין לעשות שימוש בתכניות זו או בהערותיה הגלומים בהי
או להעבירה לידי צד שלישי ללא רשות בכתב מהמתכנן.

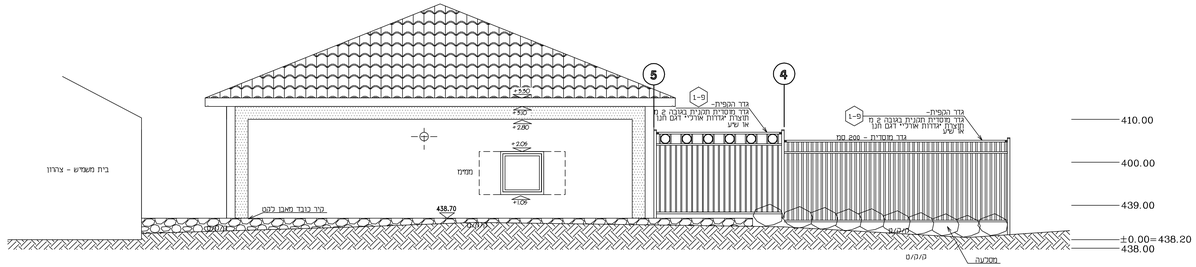הנבנה אחראי לדיוחות, ובכל מקרה של אי התאמה עליו להודיע על כך
יש להתייחס לבדיחות המבוטות בלבד ואין לקבוע מידות עיי מדידות בשטח.
המתכנן הנו הבעלים הבלעדיים של תכנית זו ושל זכויות היוצרים ואין לעשות
כל שימוש בתכנית זו והבהרותיה בלי הסכמה אישור מפורש וכתוב של המתכנן.
אין לבצע אבא עיפ תכניות בביצוע שאופשר לאחר ישיבה עם הגוף המתבצע

○לפיקוח ○למכרז ✓לביצוע

| | |
|---|---|
| Project: פרויקט | **גן ילדים- פרוד** |
| Subject: נושא | **פריסת קירות ושמכים וגדרות** |
| Date: תאריך: 23/07/20 | Scale קנה מידה: 1:50 |
| Architect: אדריכל: | דורית זיגלמן |
| גליון מס: | אדר' 7 |


זיגלמן דורית
אדריכלות
ועיצוב פנים
קבוץ פרוד ד. מיקוד, 050-8699807 , 04-6849062



This drawing is copyright ©
כל הזכויות שמורות