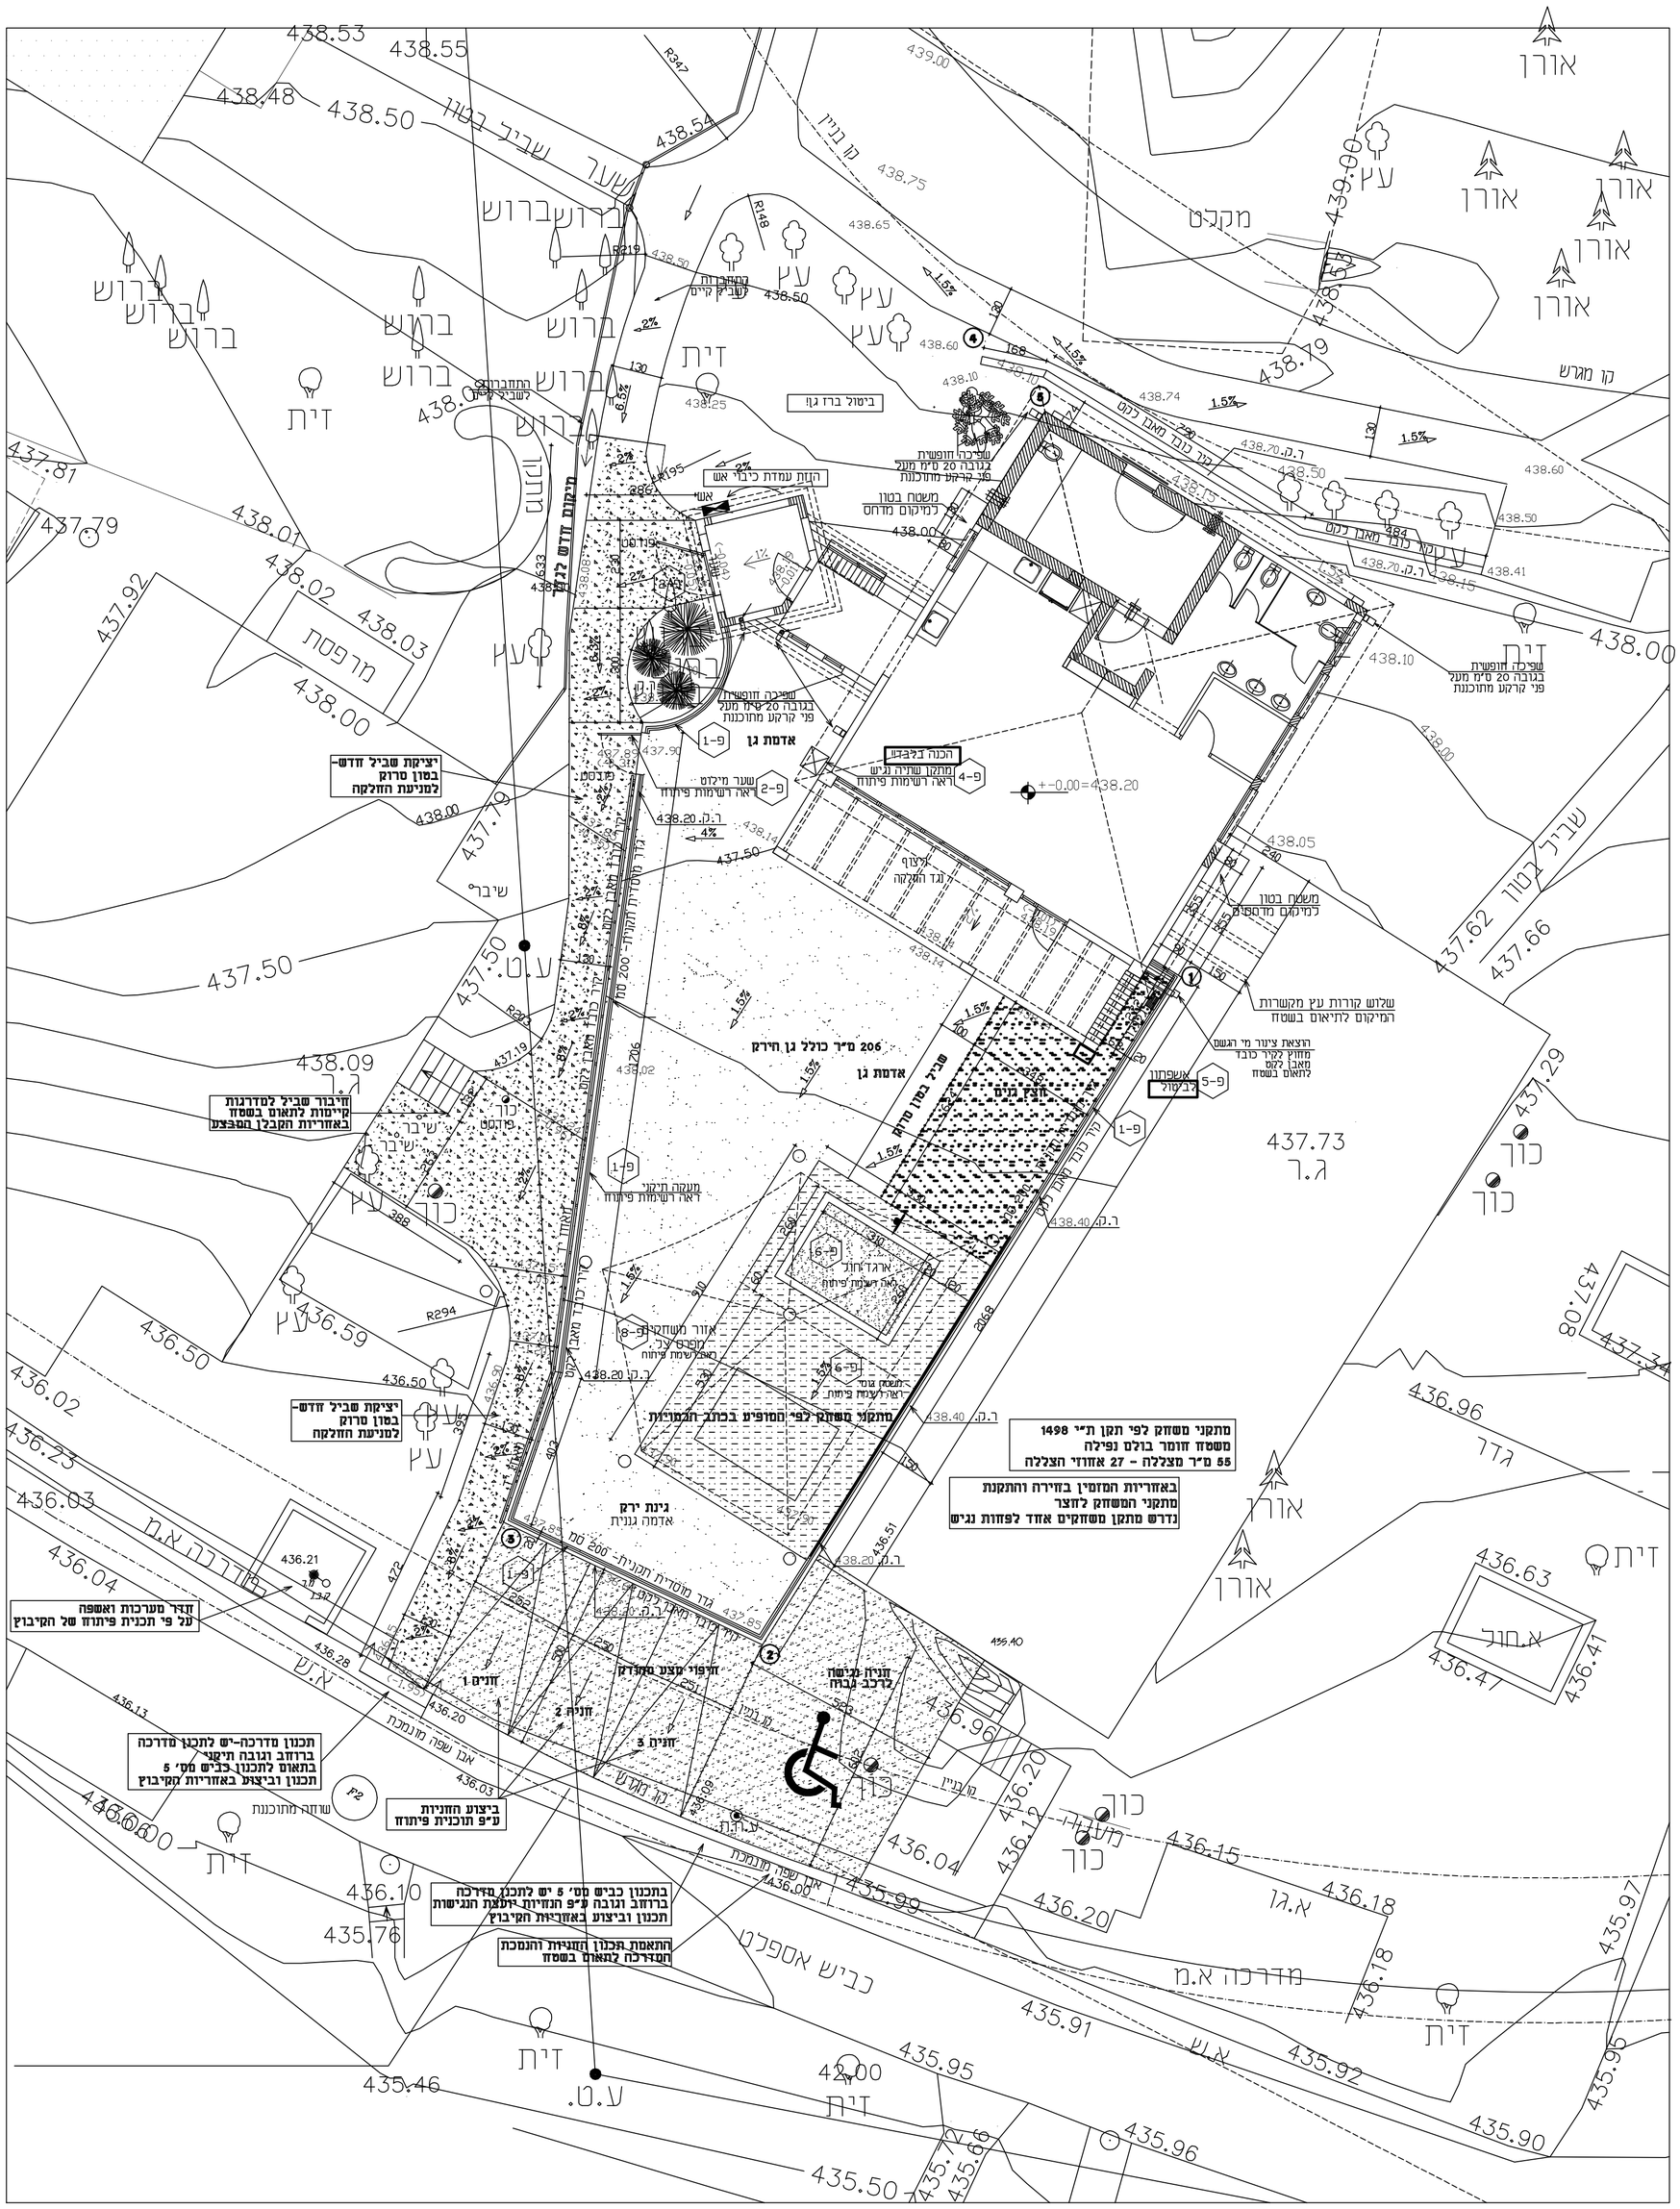
אדמת גן
206 מ"ר כולל גן חירום
חצר קרקע
גינת ירק
אדמה גננית
מתקני משחק לפי תקן ת"י 1498
משטח חומר בולם נפילה
55 מ"ר מצללה - 27 אחוזי הצללה
באחריות המזמין בחזירה והתקנת
מתקני המשחק לחצר
נדרש מתקן משחקים אחד לפחות נגיש
מתקני משחק לפי המפורט בכתב הכמויות
ביטול ברז גן
הנחת עמדת כיבוי אש
שפיכה חופשית
בגובה 20 ס"מ מעל
פני קרקע מתוכננת
הכנה בלבדית
מתקן שתיה נגיש
ראה רשימות פיתוח
יציקת שביל חדש-
בסון סרוק
למניעת החלקה
חיבור שביל למדרגות
קיימות לתאום בשטח
באחריות הקבלן המבצע
מיקום חדש לגדר
חניון נגישה
כרכב נכות
חניון 1
חניון 2
חניון 3
חרפוי מצע מהודק
תכנון מדרכה-יש לתכנן מדרכה
ברוחב ובגובה תיקני
בתאום לתכנון כביש מס' 5
תכנון וביצוע באחריות הקיבוץ
ביצוע החניות
ע"פ תוכנית פיתוח
בתכנון כביש מס' 5 יש לתכנן מדרכה
ברוחב ובגובה ע"פ הנחיות יועצת הנגישות
תכנון וביצוע באחריות הקיבוץ
התאמת תכנון החניות והנמכת
המדרכה לתאום בשטח
מדרכה א.מ
כביש אספלט
מגרש מוגבה
מגרש מוגבה
מגרש מוגבה