

על המבצע לבקר את המידות ולהודיע למתכנן על כל טעות במידה או אי התאמה בסדרם המעריך בעבודתו/ המבצע הוא הבעלים הבכיר של החכמה וזכות הצדדים/ את לעשות כל שימוש נדרש אשר מראש ובכתב על המתכנן



תאריך	מבצע	מפיקות	מספר	תפוצה
26/07/20			01	עיון
16/08/20			02	מברו
19/05/21			03	למברו
			04	למברו
			05	למברו
			06	למברו
			06	
			05	
			04	
			03	
			02	
26/07/20		מכרז ענני-	01	
תאריך	מס	עדכון/ שינוי		

הערות:
 באחריות המזכיר לחאם את נושאי חשבו' אינסטלציה ומיזוג עם משדירנו כך שלא יפגעו בשלד המבנה ואז באופי הארכיטקטוני המבצע אחראי לביטחון הפסיקים והתאמתם במקומם.
 - על המבצע לבקר את הפרט ולהודיע למתכנן לפני הביצוע על כל טעות ו או אי התאמה
 - אין למודד מידות חומר השיטוט/ חובה למודד בשטח/ - אין לעשות שימוש בחכמה זו או בעיגונת הגולמים ברי או להעבירה ליד צד שלישי כלא תשת בכתב מהמתכנן/ והגבל אחראי למידות וכל מקרה של אי התאמה עליו להודיע על כל יש להודיע מידות התוכנית בכדי אין לנבע מידות עיי מידות בשטח/ המתכנן הוא הבעלים הבכיריים של חכמה זו ועל זכויות רוצרים ואין לעשות כל שימוש בחכמה זו ובעיגונת בה כלא אשר מפרש וכתוב על החכמה/ אין לנבע אלא עפי חכמה לביצוע שופעו כאור ישנה עם הגבל המבצע


לשינוי
 למברו
 ליבצוע

פרויקט:	גן ילדים - פרוז
נושא:	חנתים
קנה מידה:	Scale: 1:50
תאריך:	Date: 23/07/20
אדריכל:	דורית זינגלמן
גליון מס:	אדר' 6

זינגלמן דורית
 אדריכלות
 ועיצוב פנים
 קבוק פרוז נ. 2010. 050-8699807, 04-6849062
 כל הזכויות שמורות ©
 This drawing is copyright

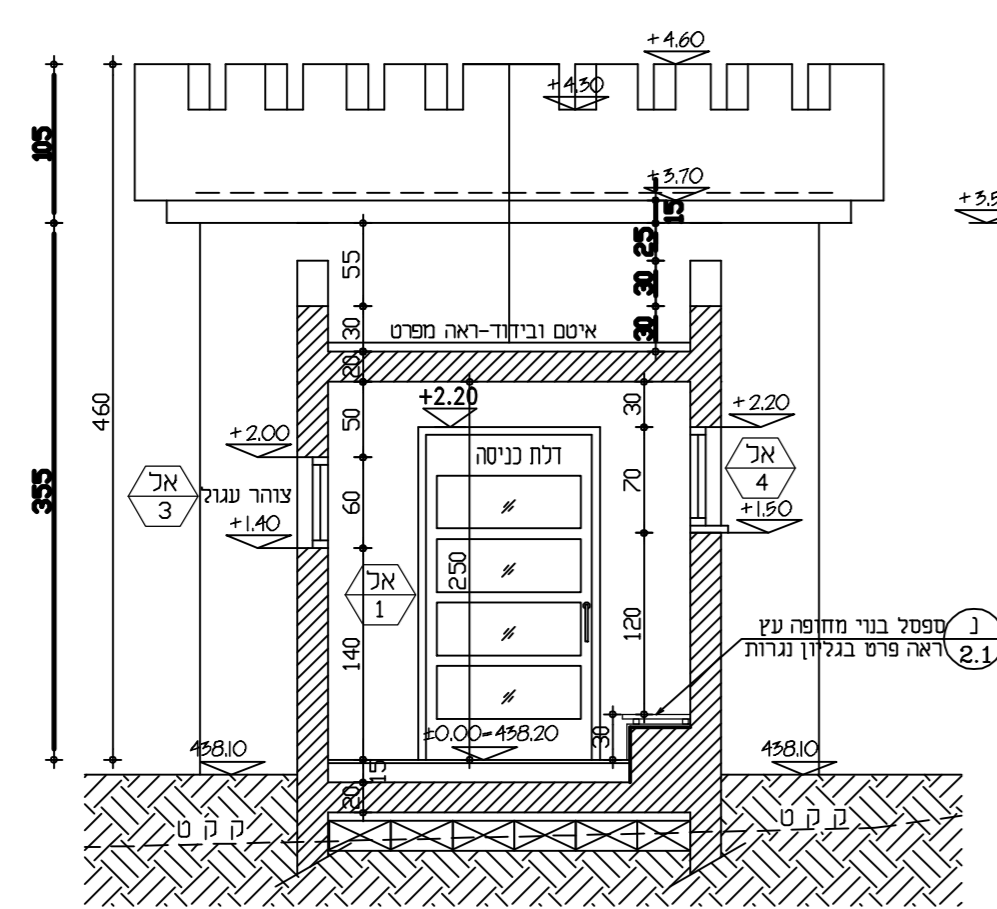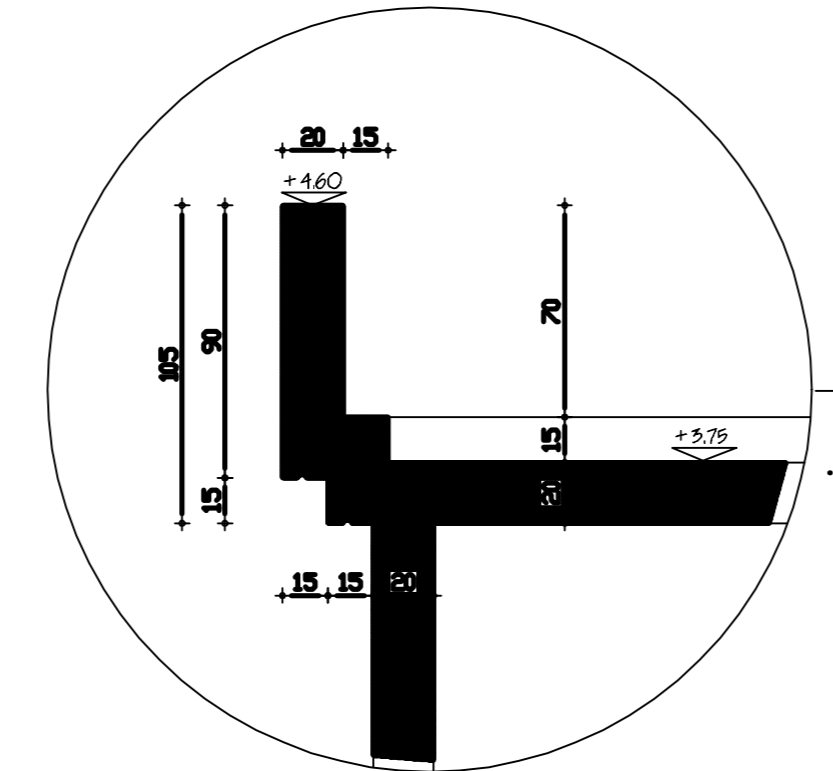

מידות חנת הקרניז
קני"מ: 1:25

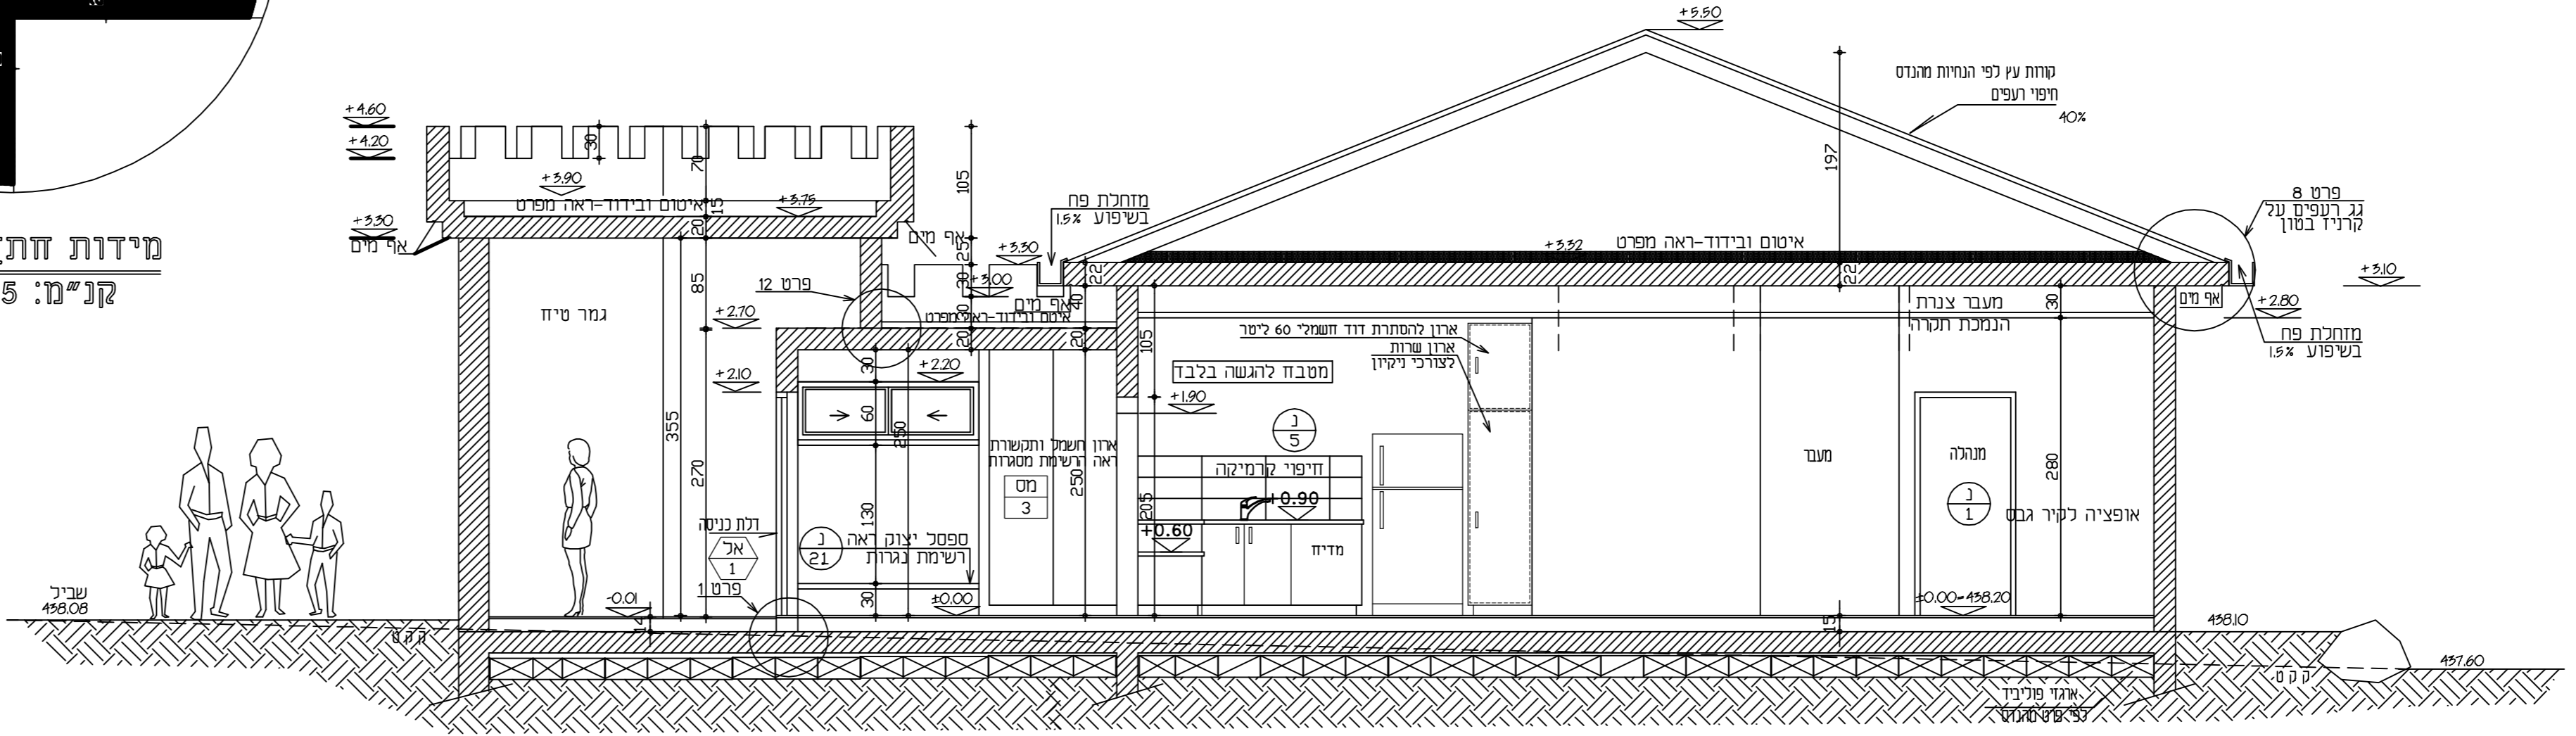

למברו שני הנמכת ויעדווי המגבל והמעקות יש לתאם בין תכנון חדש ותכניות מהנדס קיימות בחכמה אדריכלות לחאום בשטח עם המהנדס ותגור הפזיסקט
 23/07/20

