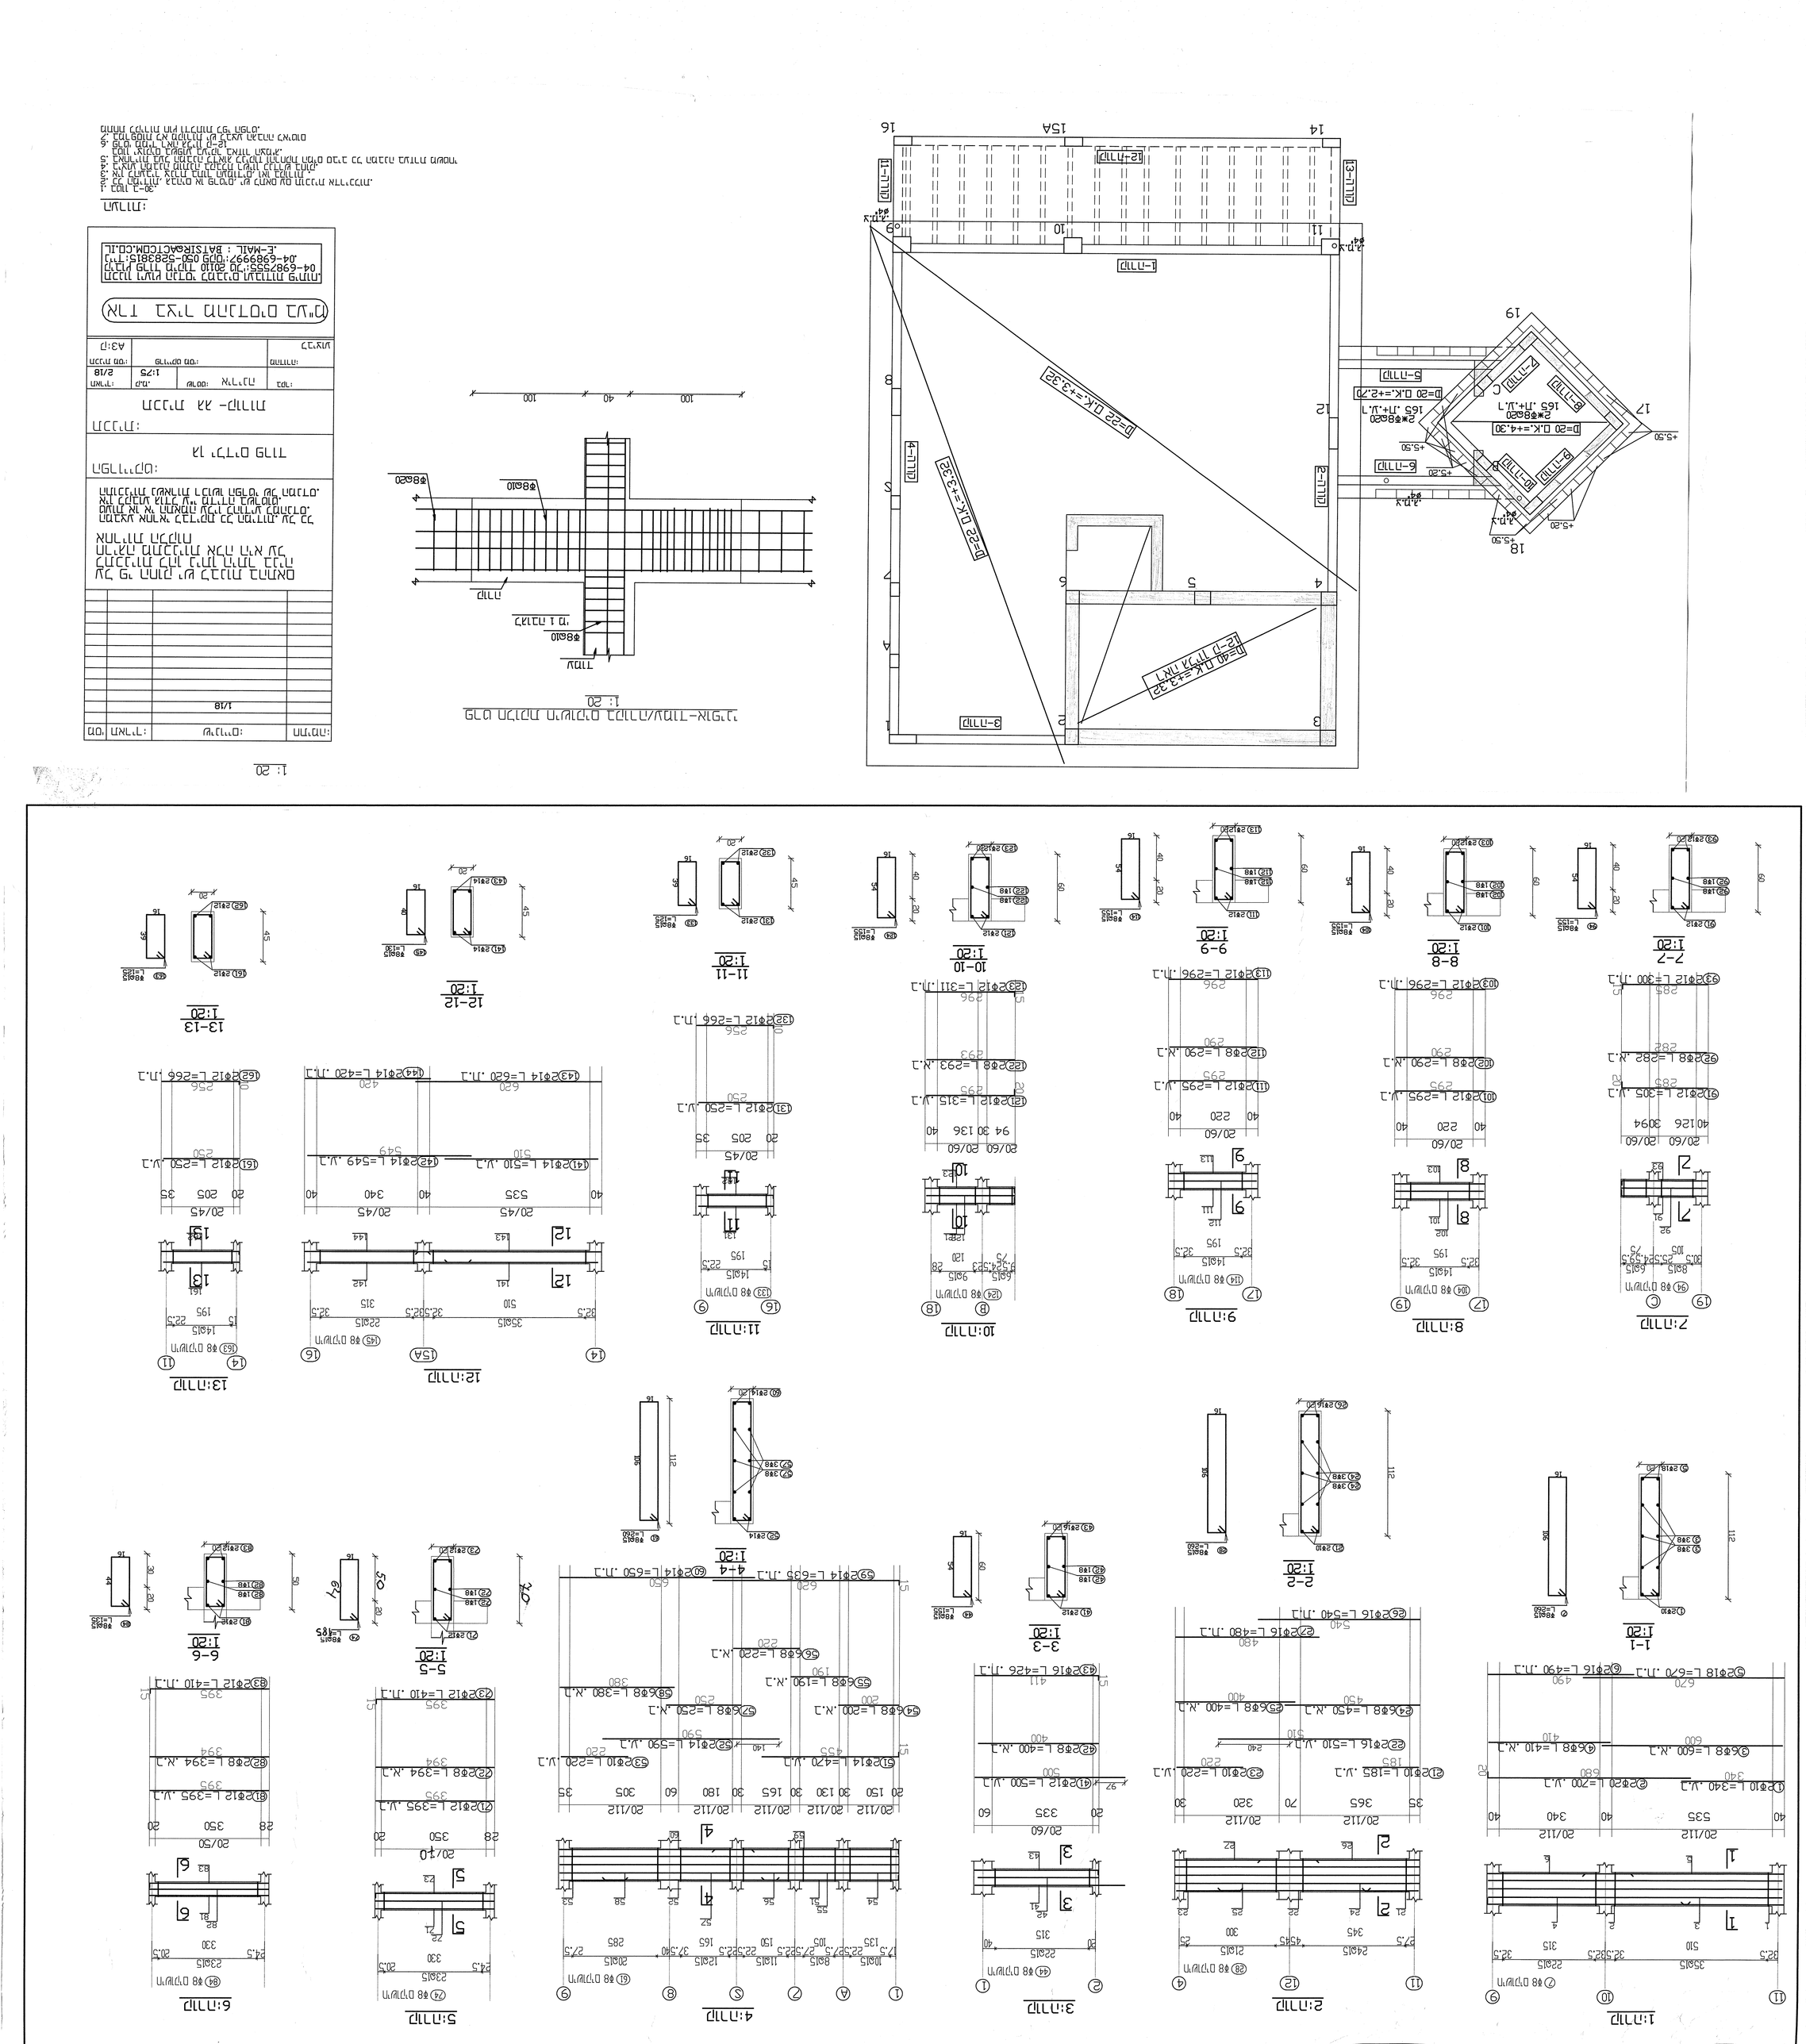
1:20
1:20
1:20