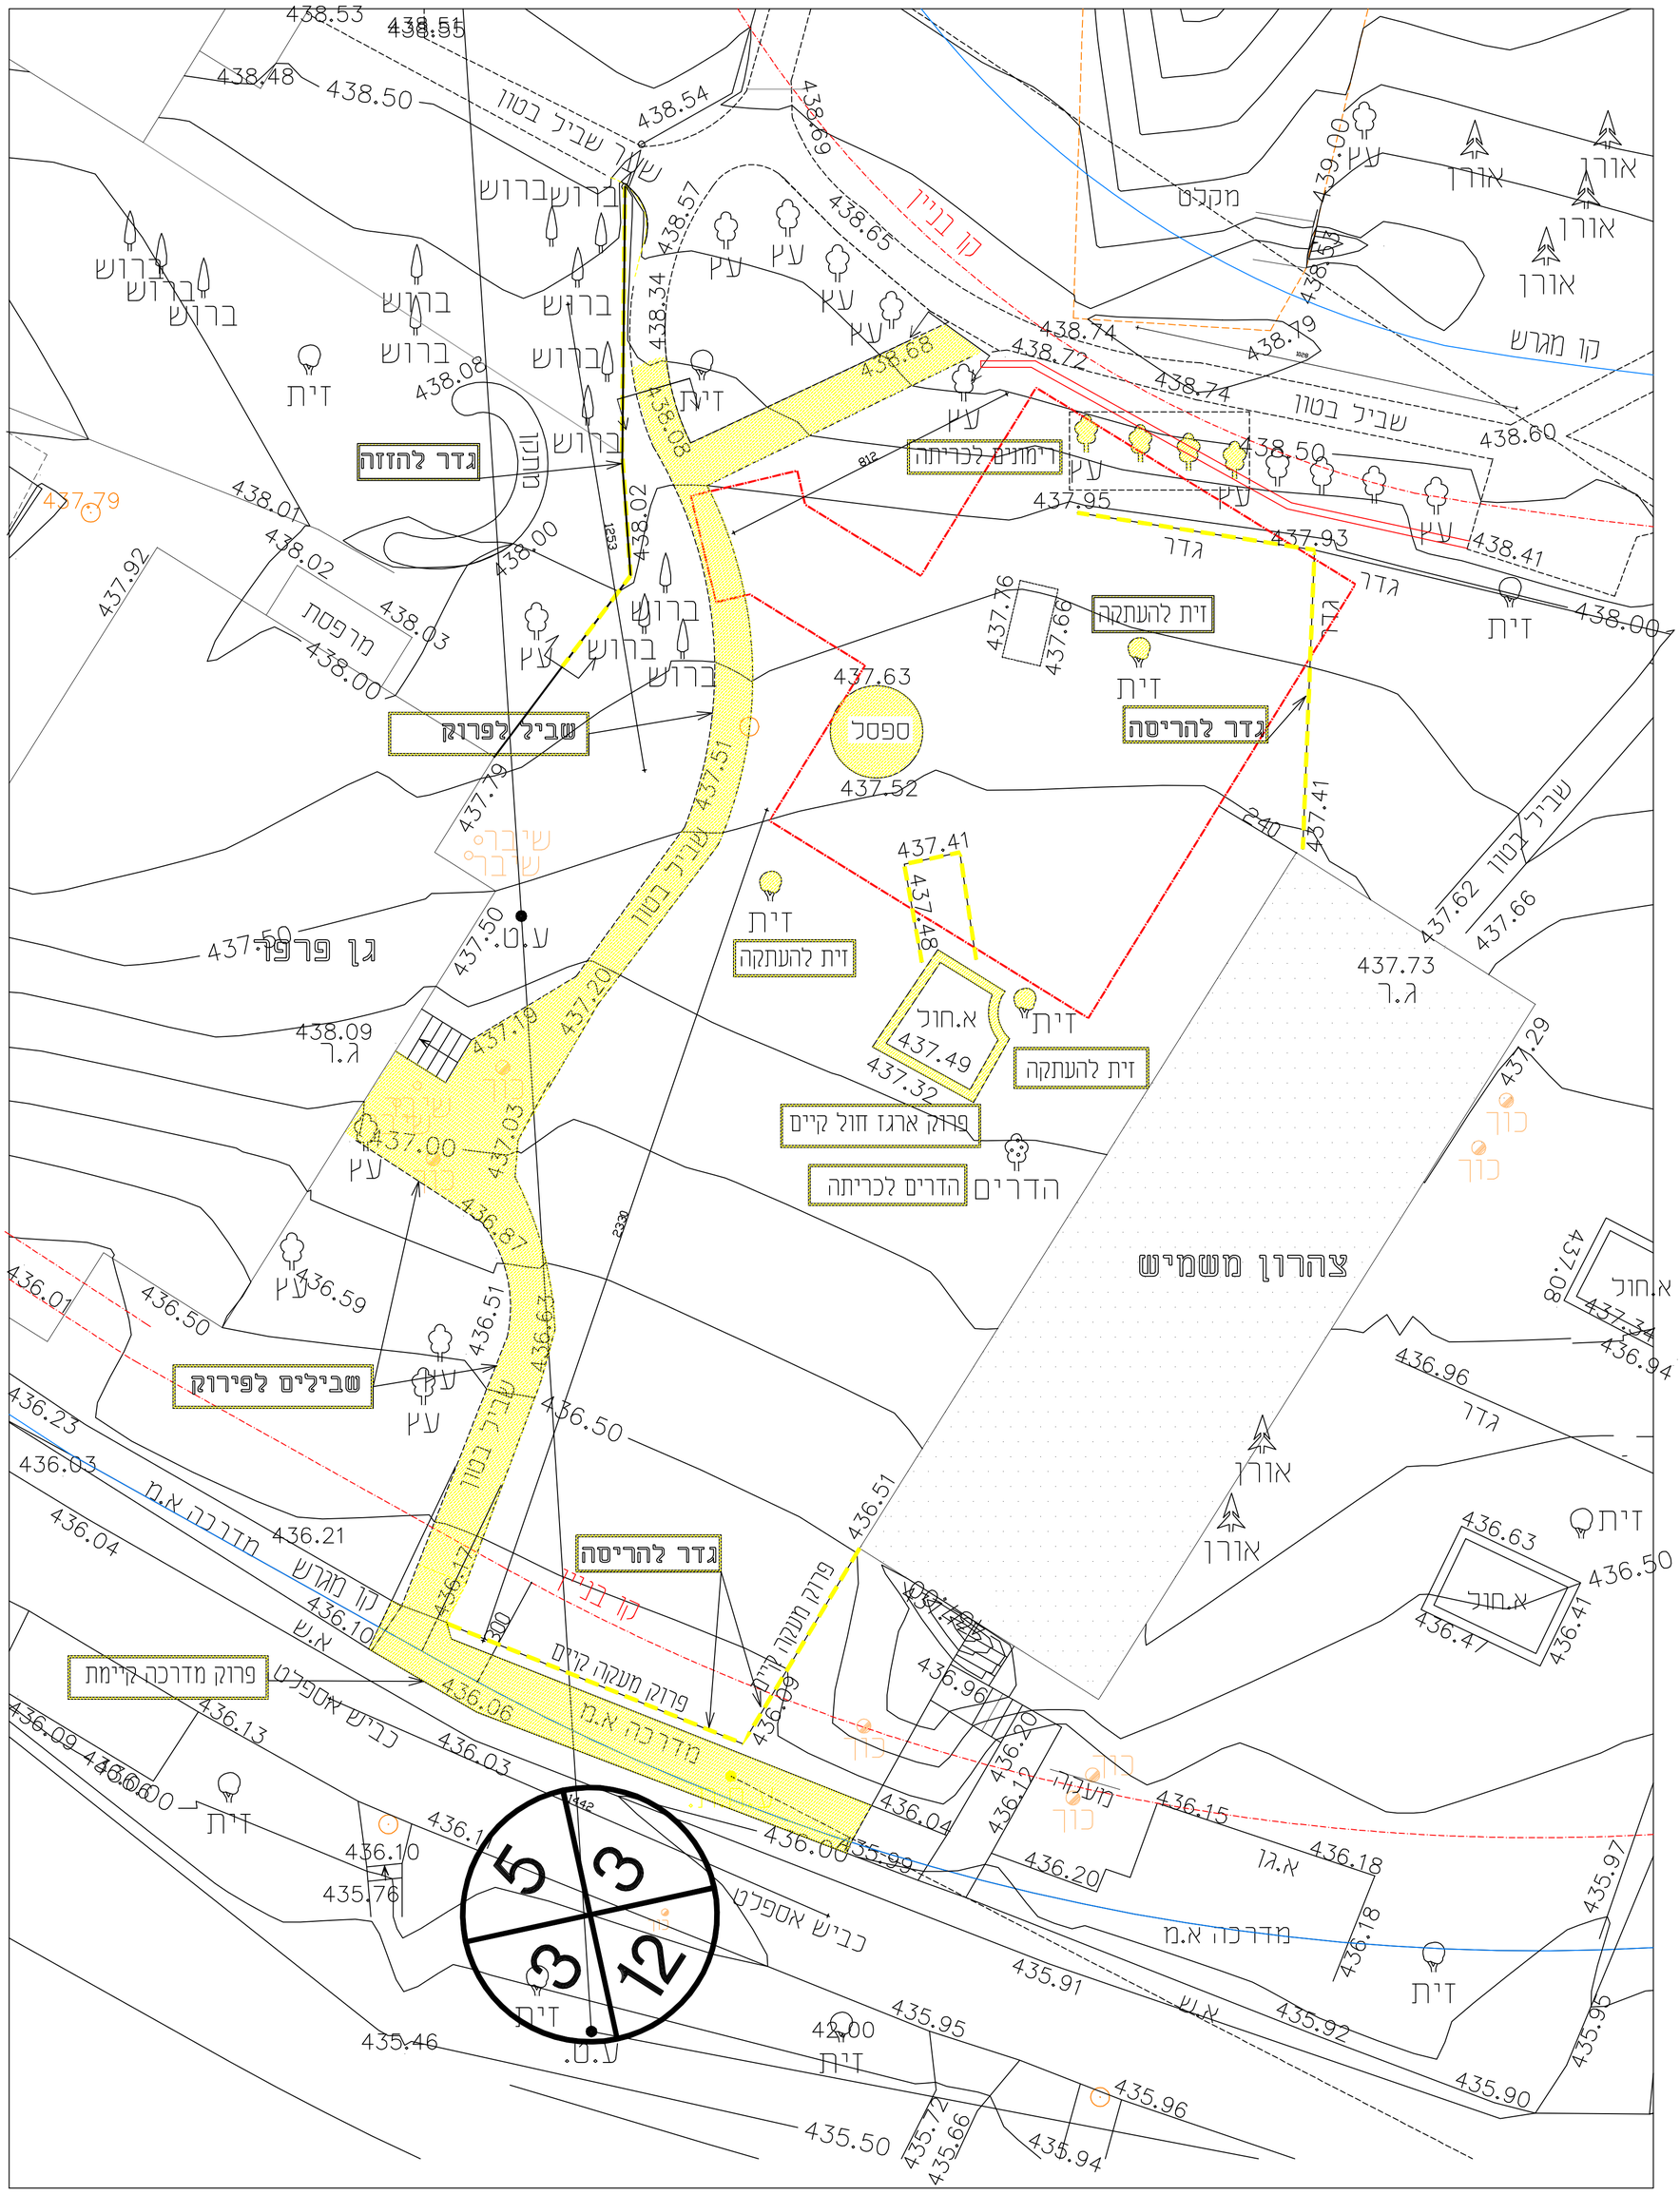

קונטור המבנה ופירוק אלמנטים בשטח

לביצוע שביל הגישה יש לפרק את שביל הגישה הקיים

ולהזיז הגדר המזרחית של "גן פרפר" על פי המסומן בתכנית הפיתוח

הזזת קו הטלפון והחשמל תעשה בתיאום עם מנהל התשתיות של פרוד

ההתחברות לשרחת הביוב המרכזית תעשה בתיאום עם האחראי על התשתיות בקיבוץ

העתקת הזיתים תתבצע לאחר קבלת אישור קק"ל ובתיאום עם האחראי על הנוי בקיבוץ

בכל נושא התשתיות יש לתאם עם נציג הקיבוץ!!

על המבצע לבקר את המידות ולהודיע למתכנן על כל טעות במידה או אי התאמה בטרם המשך בעבודתו/
המתכנן הוא הבעלים הבלעדי של התכנית וזכויות היוצרים/
אין לעשות כל שימוש ללא אישור מראש ובכתב של המתכנן

תפוצה	מזמין	אדריכל	שלד	חשמל	מים	מהנדס	מבצע	בטיחות	תאריך
01 עיון	■	■				■			26/07/20
02 למכרז	■	■				■			16/08/20
03 לביצוע	■					■		■	19/05/21
04 למכרז									
05 למכרז									
06 למכרז									

מס	עדכון/שינוי	תאריך
01	מכרז שני- הקמת כמויות בפיתוח	26/07/20
02		
03		
04		
05		
06		

הערות:
באחריות המזמין לתאם את נושאי חשמלי אינסטלציה ומיזוג עם משרדינו כך שלא יפגעו בשלד המבנה ואו באופי הארכיטקטוני
- המבצע אחראי לבדיקת הפרטים והתאמתם במקום/
- על המבצע לבקר את הפרט ולהודיע למתכנן לפני הביצוע
על כל טעות ו או אי התאמה
- אין למדוד מידות מתוך השרטוט/ חובה למדוד בשטח/
- אין לעשות שימוש בתכנית זו או ברעיונות הגלומים בה/
או להעבירה לידי צד שלישי ללא רשות בכתב מהמתכנן/

הקבלן אחראי למידות/ ובכל מקרה של אי התאמה עליו להודיע על כך
יש להתייחס למידות הכתובות בלבד ואין לקבוע מידות ע"י מדידות בשרטוט/
המתכנן הנו הבעלים הבלעדיים של תכנית זו ושל זכויות היוצרים ואין לעשות
כל שימוש בתכנית זו וברעיונות בה ללא אישור מפורש וכתב של המתכנן/
אין לבצע אלא עיפ תכניות לביצוע שהופקו לאחר ישיבה עם הקבלן המבצע!

○לעיון ○למכרז ✓לביצוע

Project: פרויקט
גן ילדים- פרוד

Subject: נושא
תכנית פרוקים

Date: 23/07/20 תאריך: | Scale 1:100 קנה מידה:

Architect: דורית זיגלמן אדריכל:

גליון מס: אדר' 1

זיגלמן דורית אדריכלות ועיצוב פנים
קבוץ פרוד מ.ד. 20110 , 04-6849062 , 050-8699807

כל הזכויות שמורות ©
This drawing is copyright