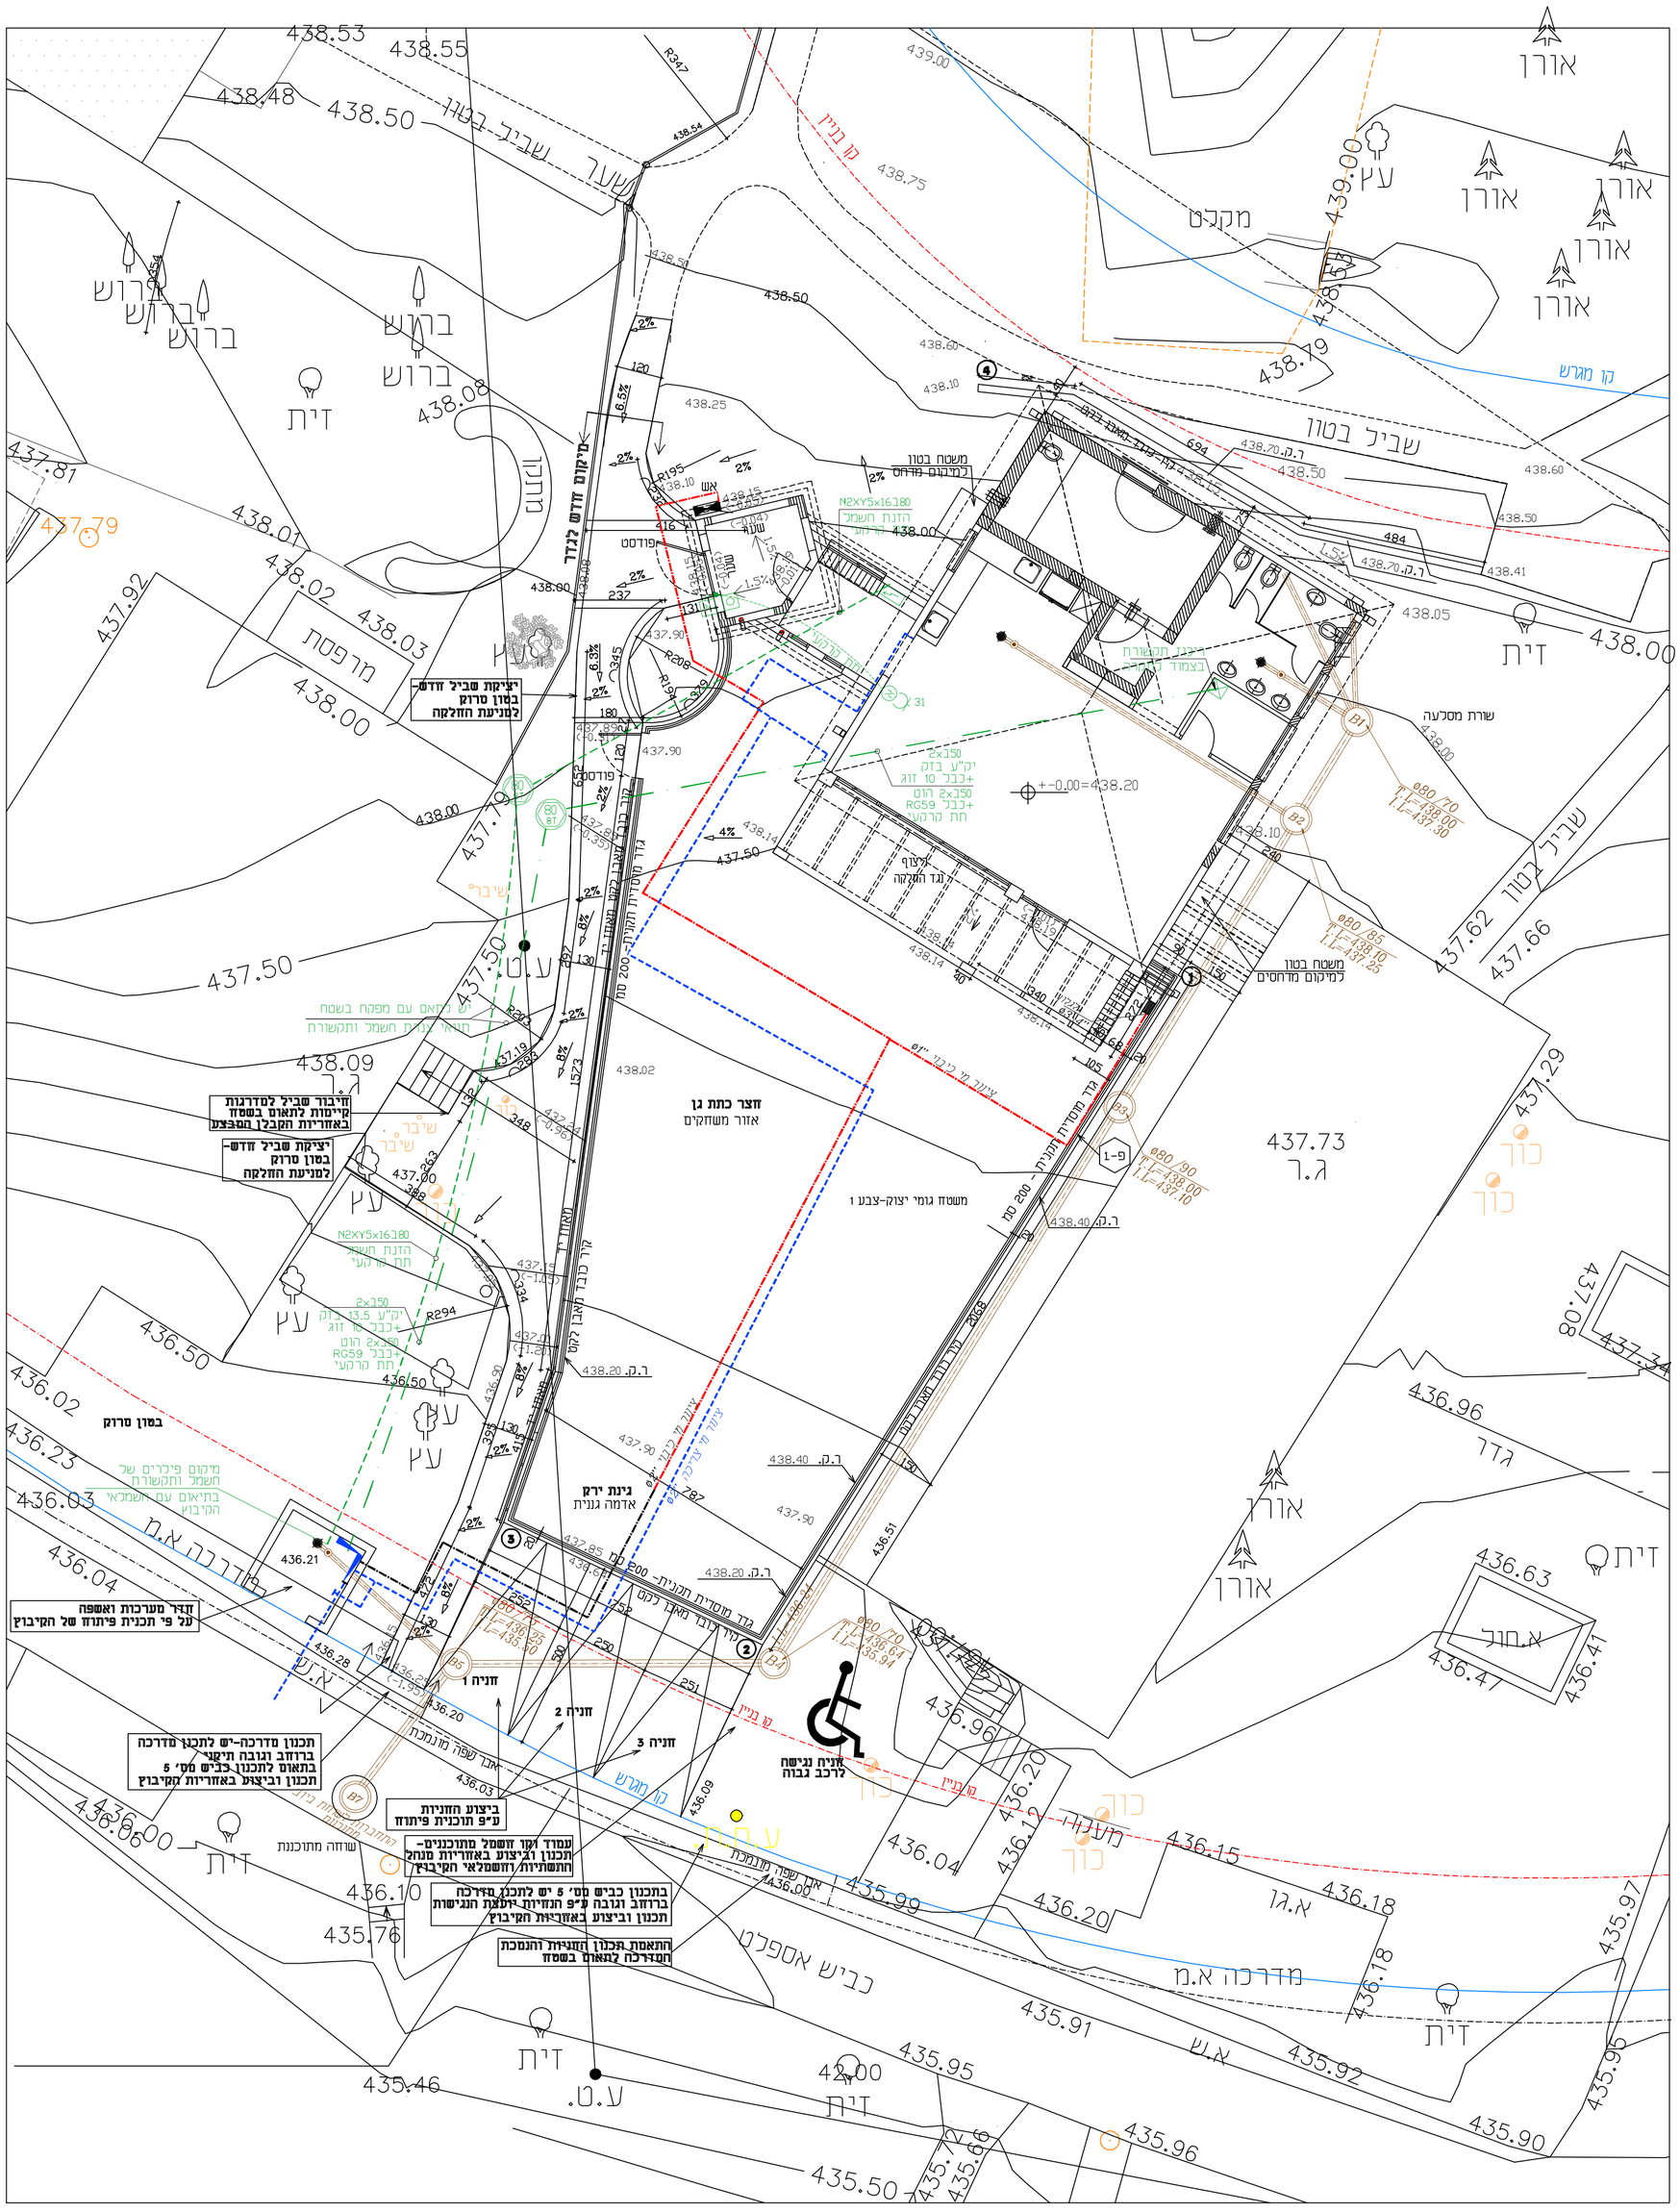

הערות:

1. הזזת קו החשמל תעשה ע"י הקיבוץ
הקיבוץ אחראי על מיקום וביצוע גומחת המערכות
2. החיבור לשוחת הביוב הציבורית תעשה בתיאום עם מנהל התשתיות בפרוד
ומפקח המועצה בפרויקט כביש 3 בפרוד
3. התחברות לשוחת הביוב המרכזית תעשה בתאום עם האחראי על התשתיות בקיבוץ

מקרא:

- קו חשמל
- קו תקשורת
- צינור מים סניטרים
- צינור מים לכיבוי אש
- קו ביוב

בכל נושא התשתיות יש לתאם עם נציג הקיבוץ!!

תכנית פתוח

קנ"מ 1:100

על המבצע לבקר את המידות ולהודיע למתכנן על כל טעות במידה או אי התאמה בטרם המשך בעבודתו/ המתכנן הוא הבעלים הבלעדי של התכנית וזכויות היוצרים/ אין לעשות כל שימוש ללא אישור מראש ובכתב של המתכנן

תאריך	מבצע	מבוקר	תקן	מים	חשמל	שלד	אדריכל	מזמין	תפוצה
26/07/20			■				■	■	01 לעיון
16/08/20			■				■	■	02 למכרז
19/05/21	■		■					■	03 לביצוע

מס	עדכון/שינוי	תאריך
01	מכרז שני- הקטנת כמויות בפיתוח	26/07/20
06		

הערות:

באחריות המזמין לתאם את נושאי חשמלי אינסטלציה ומיזוג עם משרדינו כך שלא יפגעו בשכל המבנה ואו באופי הארכיטקטוני

- המבצע אחראי לבדיקת הפרטים והתאמתם במקום/
- על המבצע לבקר את הפרט ולהודיע למתכנן לפני הביצוע

על כל טעות ו או אי התאמה

- אין למדוד מידות מתוך השרטוט/ חובה למדוד בשטח/
- אין לעשות שימוש בתכנית זו או ברעיונות הגלומים בה/ או להעבירה לידי צד שלישי ללא רשות בכתב מהמתכנן/

הקבלן אחראי למידות/ ובכל מקרה של אי התאמה עליו להודיע על כך יש להתייחס למידות הכתובות בלבד ואין לקבוע מידות עיי מדידות בשרטוט/ המתכנן הנו הבעלים הבלעדיים של תכנית זו ושל זכויות היוצרים ואין לעשות כל שימוש בתכנית זו וברעיונות בה ללא אישור מפורש וכתב של המתכנן/ אין לבצע אלא עיפ תכניות לביצוע שהופקו לאחר ישיבה עם הקבלן המבצע!

○ לעיון ○ למכרז ✓ לביצוע

Project: פרויקט

גן ילדים- פרוד

Subject: נושא

תאום מערכות ומידות פיתוח

Date: תאריך:	Scale קנה מידה:
23/07/20	1:100

Architect: אדריכל: דורית זיגלמן

גליון מס: אדר' 1.2

זיגלמן דורית אדריכלות ועיצוב פנים
קבוץ פרוד ת.ד. 20110, 04-6849062 , 050-8699807

This drawing is copyright © כל הזכויות שמורות