




פרט מס. 01 - פרט חיבור בית בודד 3/4"

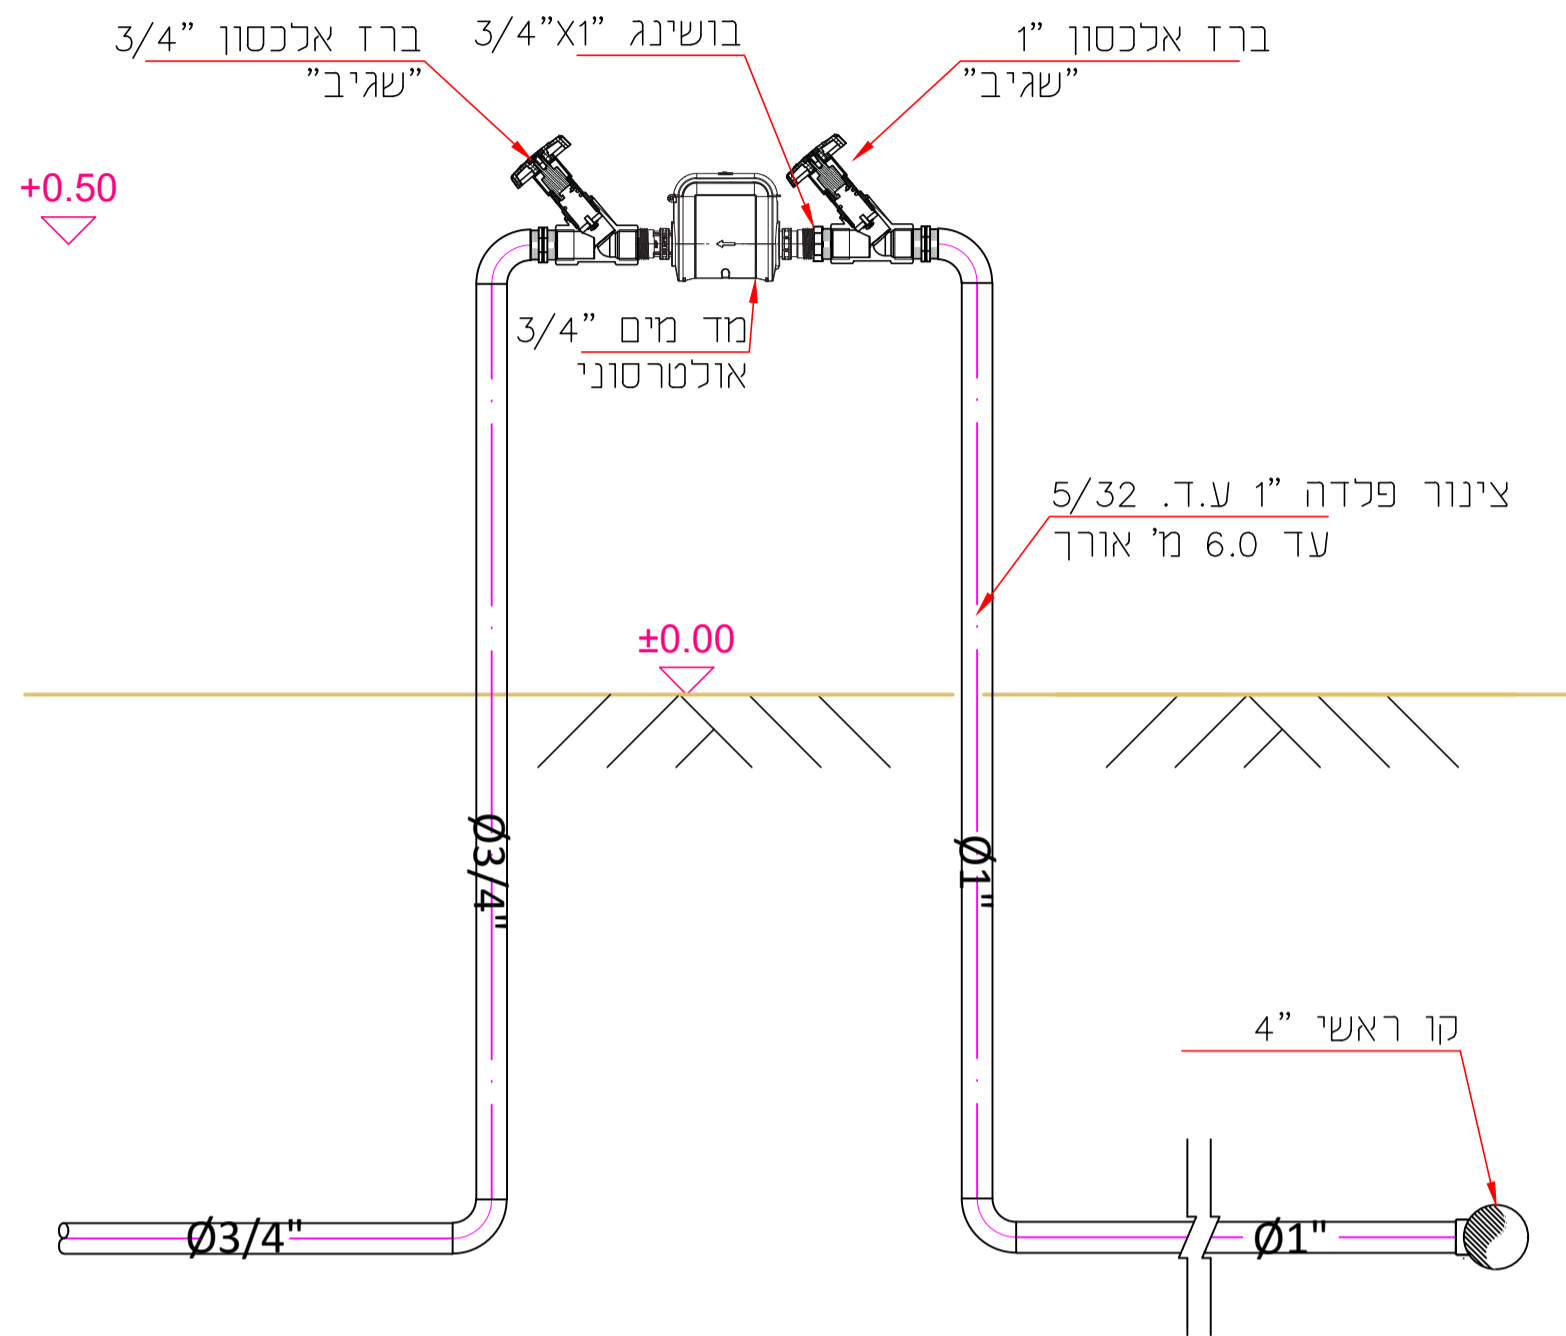


פרט מס. 02 - פרט מדידה/חציצה 3x4"

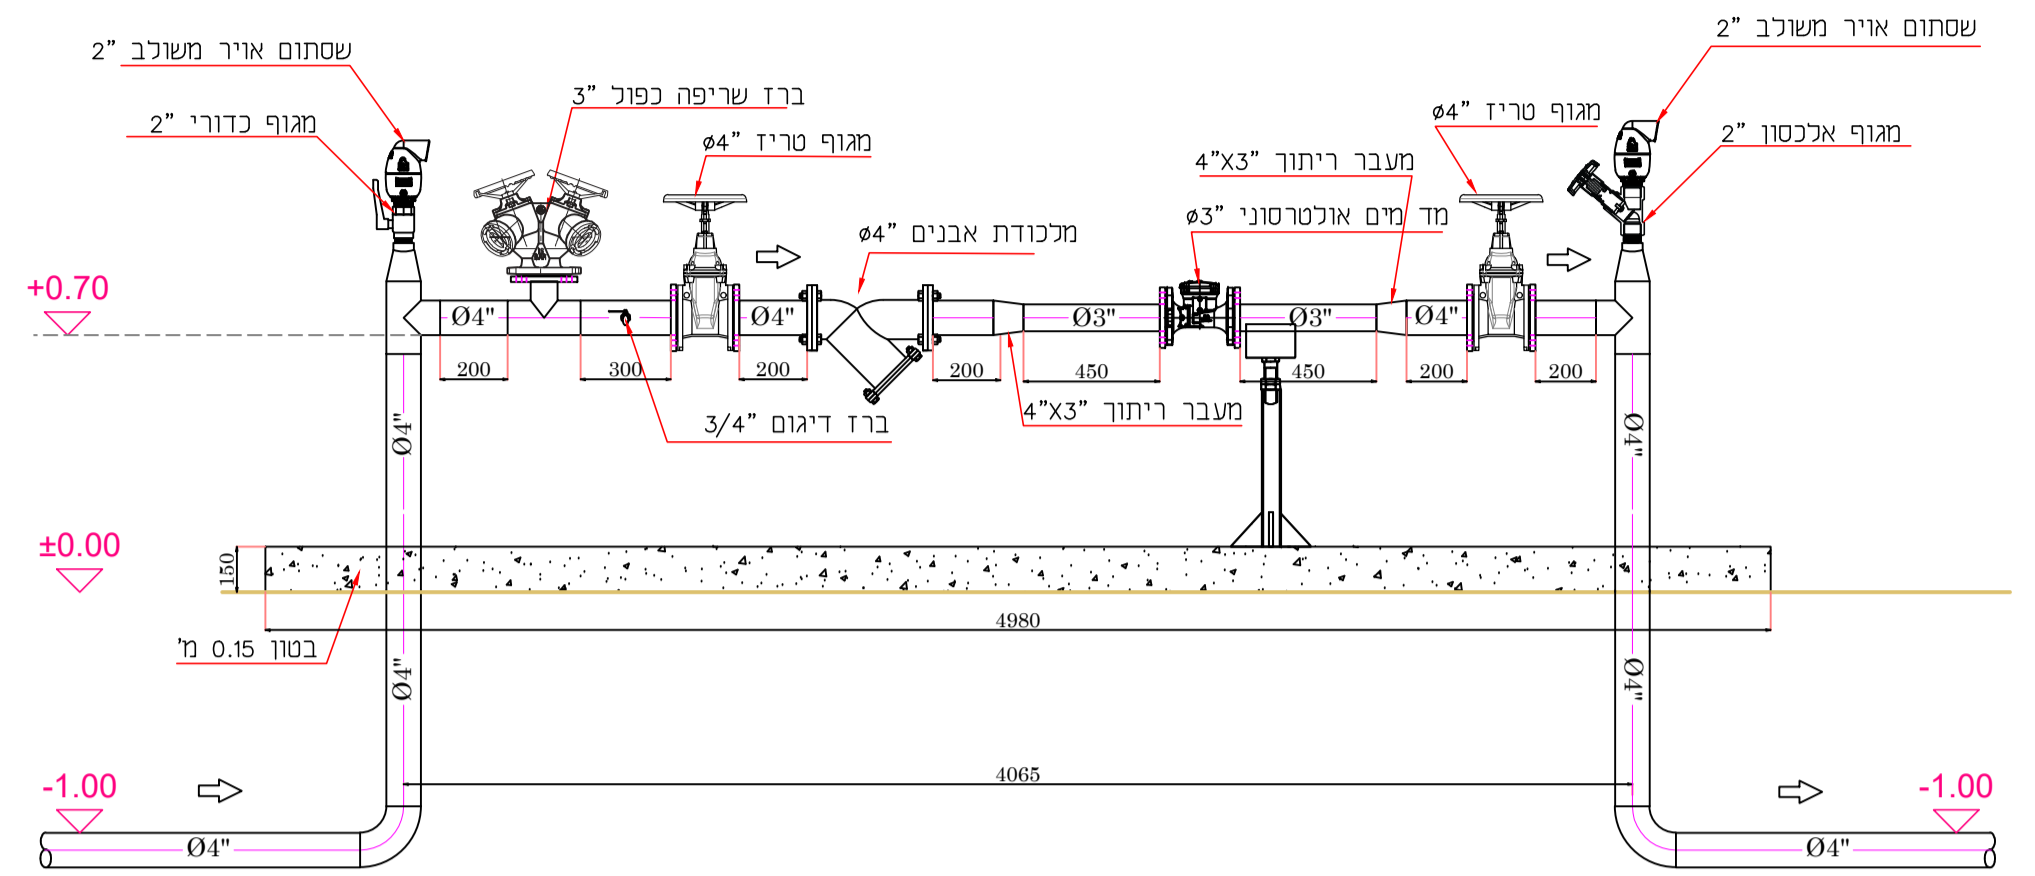

פרט מס. 04 - פרט חציצה 6"

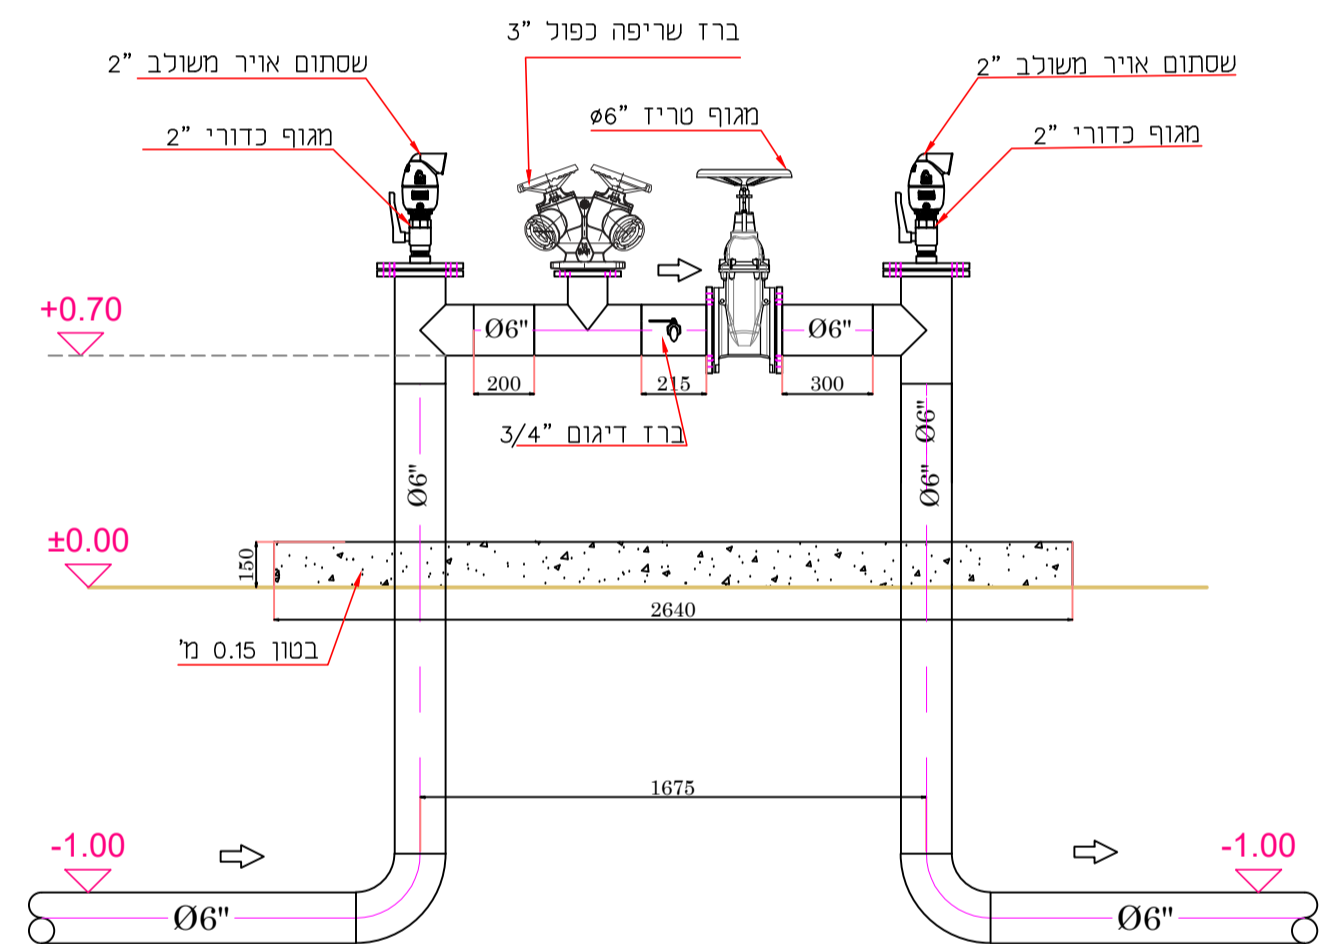

פרט מס. 03 - פרט חציצה כפול 4"

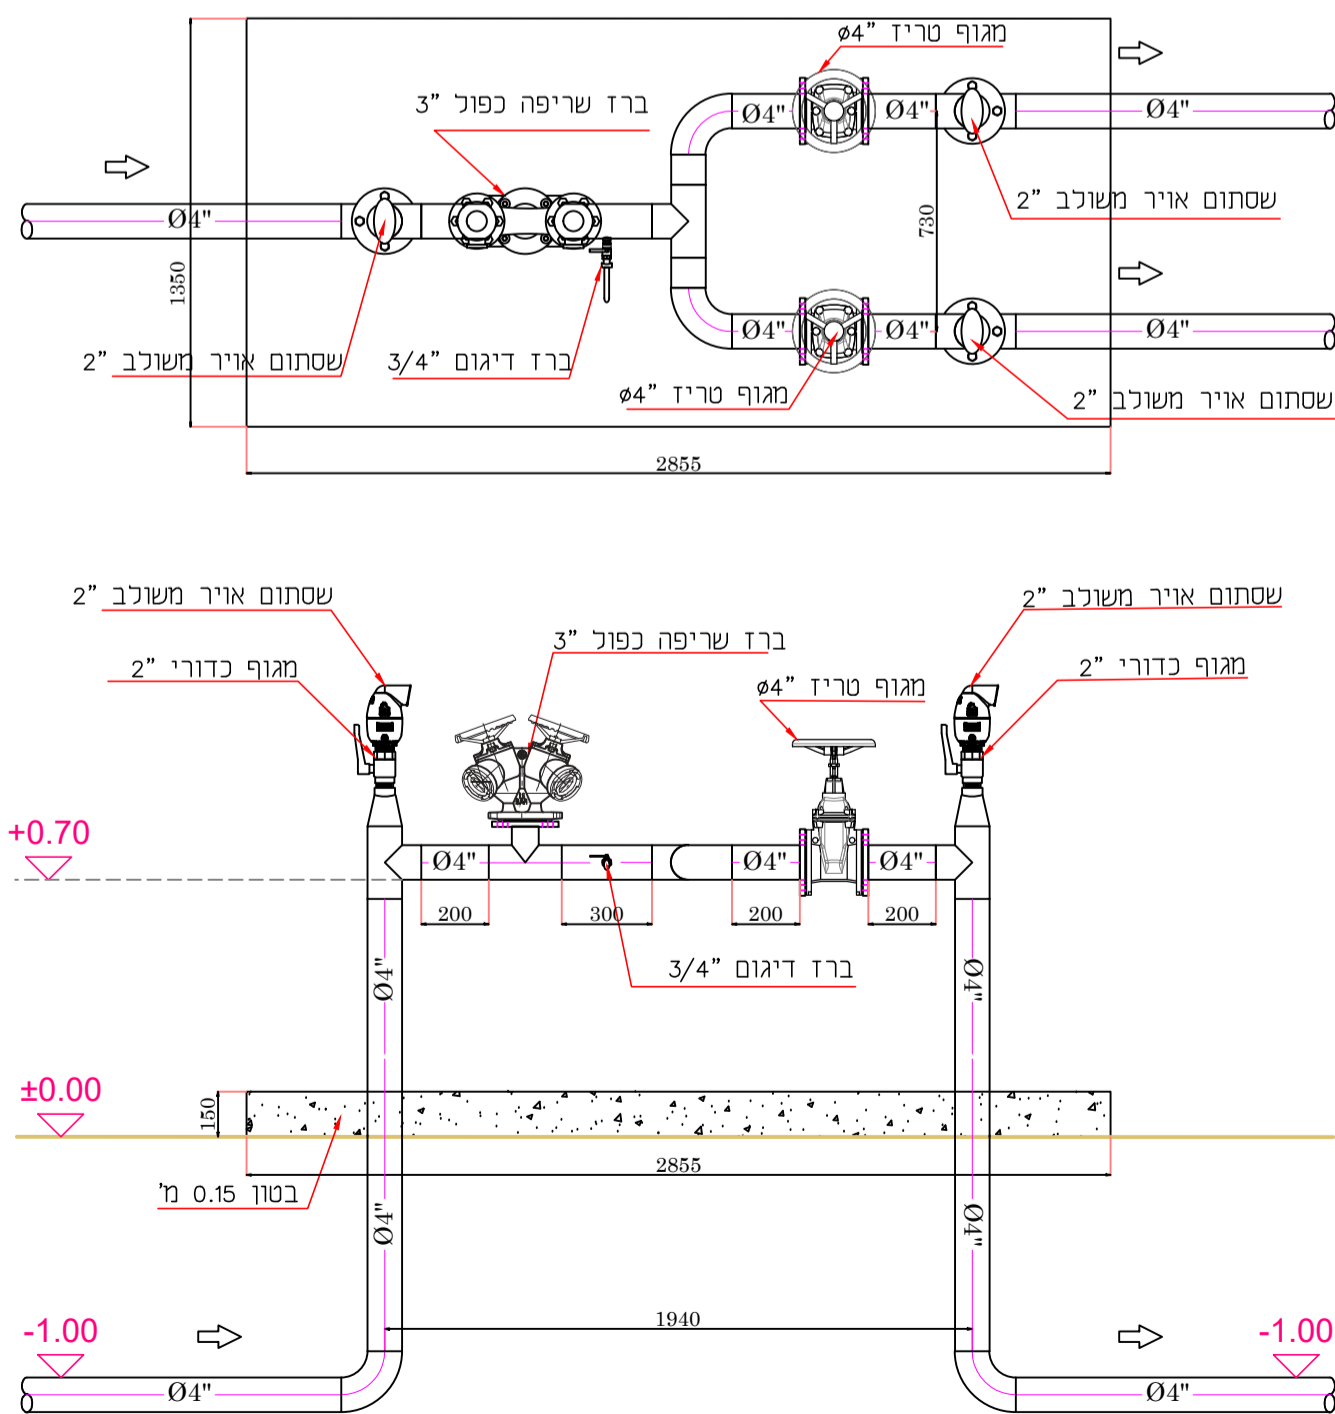

דוד	06.1122	עודכן למכרז	52/2022	1
חתימה	תאריך	עודכן שני	DATE	שני מס
SIGNATURE		DATE		
06.11.22		מכרז		לעיון
ביצוע				
<p>הנדסת מים ופרויקטים 12335 קיבוץ עמיעד, סניף 073-2559387 yoav@ym-pro.com</p>				
PROJECT NAME				
שדרוג קווי מים ומפרטים				
PREPARED FOR:				
ריחאניה				
SUBJECT OF DRAWING				
גליון פרטים				
DESIGN	תכנן	SCALE	מ"מ	N°
יואב קובץ		1:25		
DRAWN	שרטט	DATE	תאריך	
דוד צעיר		04.08.16		88-22-1364
CHECKED	בדק	FILE	מדידת האיכות	
יואב קובץ		850X850		
APPROVE	אשר			400221364