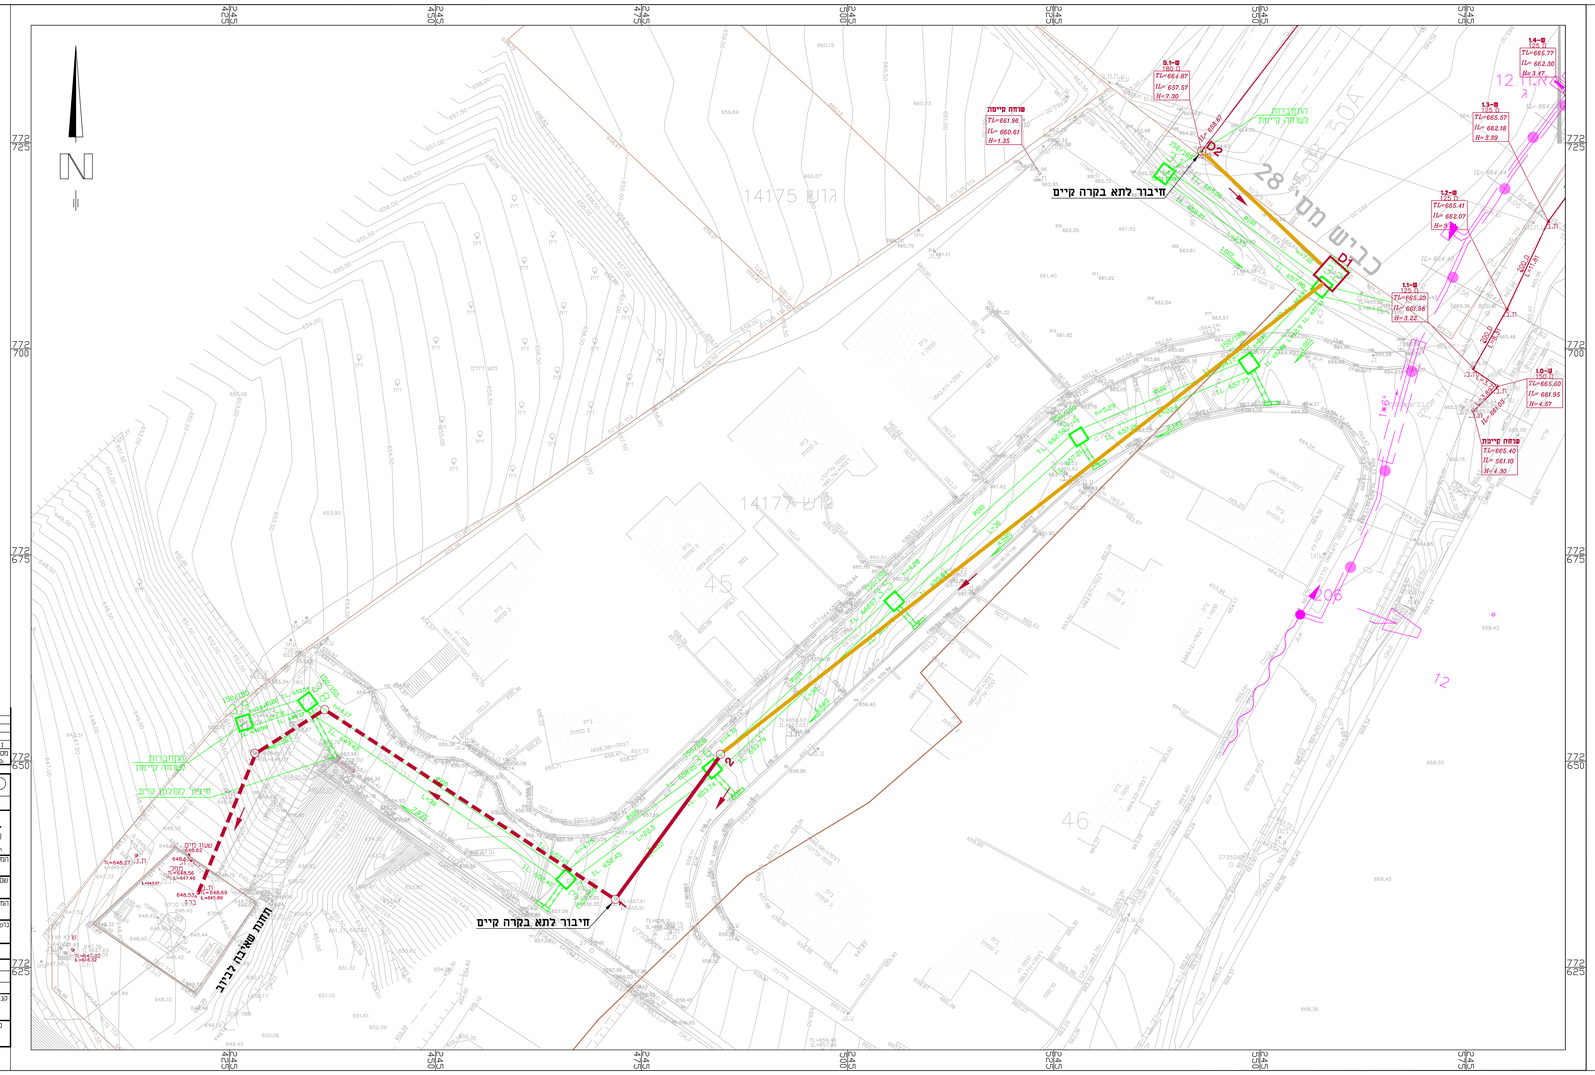

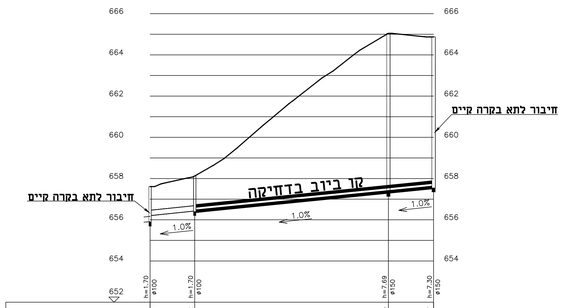

רום תחתית צינור	655.91	658.21	656.42	657.35	657.57
שיפוע	1.0%				
סוג & קוטר	137.6 ø250				
עובי דופן					
חומר					
רום פני קרקע	657.61	657.75	658.12	658.64 658.98 659.44	660.63 661.63 662.83 663.22 664.02	665.05	664.87
מרחק ריץ	0.0	21.7		115.6	137.6
מרחק	21.7	93.9		22.0	
מס. שוחה	1	2		D1	D2

File path: X:\932-MAROM-HAGALIL\6586\CV.DHEKA\1.dxf

קו צינור: 1 – 1:100/1:1000

מקרא:

- קו ביוב מתוכנן
- קו ביוב מתוכנן בדחיקה
- קו ביוב קיים
- קו ניקוז מתוכנן עיי סאמר זועבי
- קו חשמל

No.	REVISIONS	DRAWN	BY	DATE
1	הוצאה לפברו	ע.ת	י.ו	5.3.23
מס'	תאור השינוי REVISIONS	שרטט DRAWN	עי THE	תאריך DATE

REVISION מהדורה 1 — FOR CONSTRUCTION לביצוע — FOR TENDER למכרז — FOR REVIEW לעיון

בלשה ילון מערכות תשתית בע"מ
BALASHA-JALON INFRASTRUCTURE SYSTEMS LTD.
TEL:04-8603600 FAX:04-8603601 E-MAIL:balasha@bj-is.com Web site:www.bj-is.com

המקום: PLACE:	ריחאניה
שם העבודה: PROJECT:	מאסף ביוב ראשי משכונת החרובה
המזמין: OWNER:	מ.א. מרום הגליל
נושא השרטוט: SUBJECT:	תנוחה וזחתך לאורך קו ביוב

עדכון המאשר:	תכנן: DESIGNED	שרטט: DRAWN	בדק: CHECKED	אישר: APP'D
שם	יוסי נומברג	ע.ת		
תאריך	16.09.20	19.10.20		

גליון: SHEET	FILE_DWG	מס' עבודה PROJECT	קנ"מ SCALE
94	6586-94.dwg	6586	1:250

FILE_PLT: — FILE_CTB: — מידות הגליון בס"מ:

anan Mar 05, 2023 - 10:23am
X:\932-MAROM-HAGALIL\6586\Project\6586.94.dwg