


1:100/1:1000

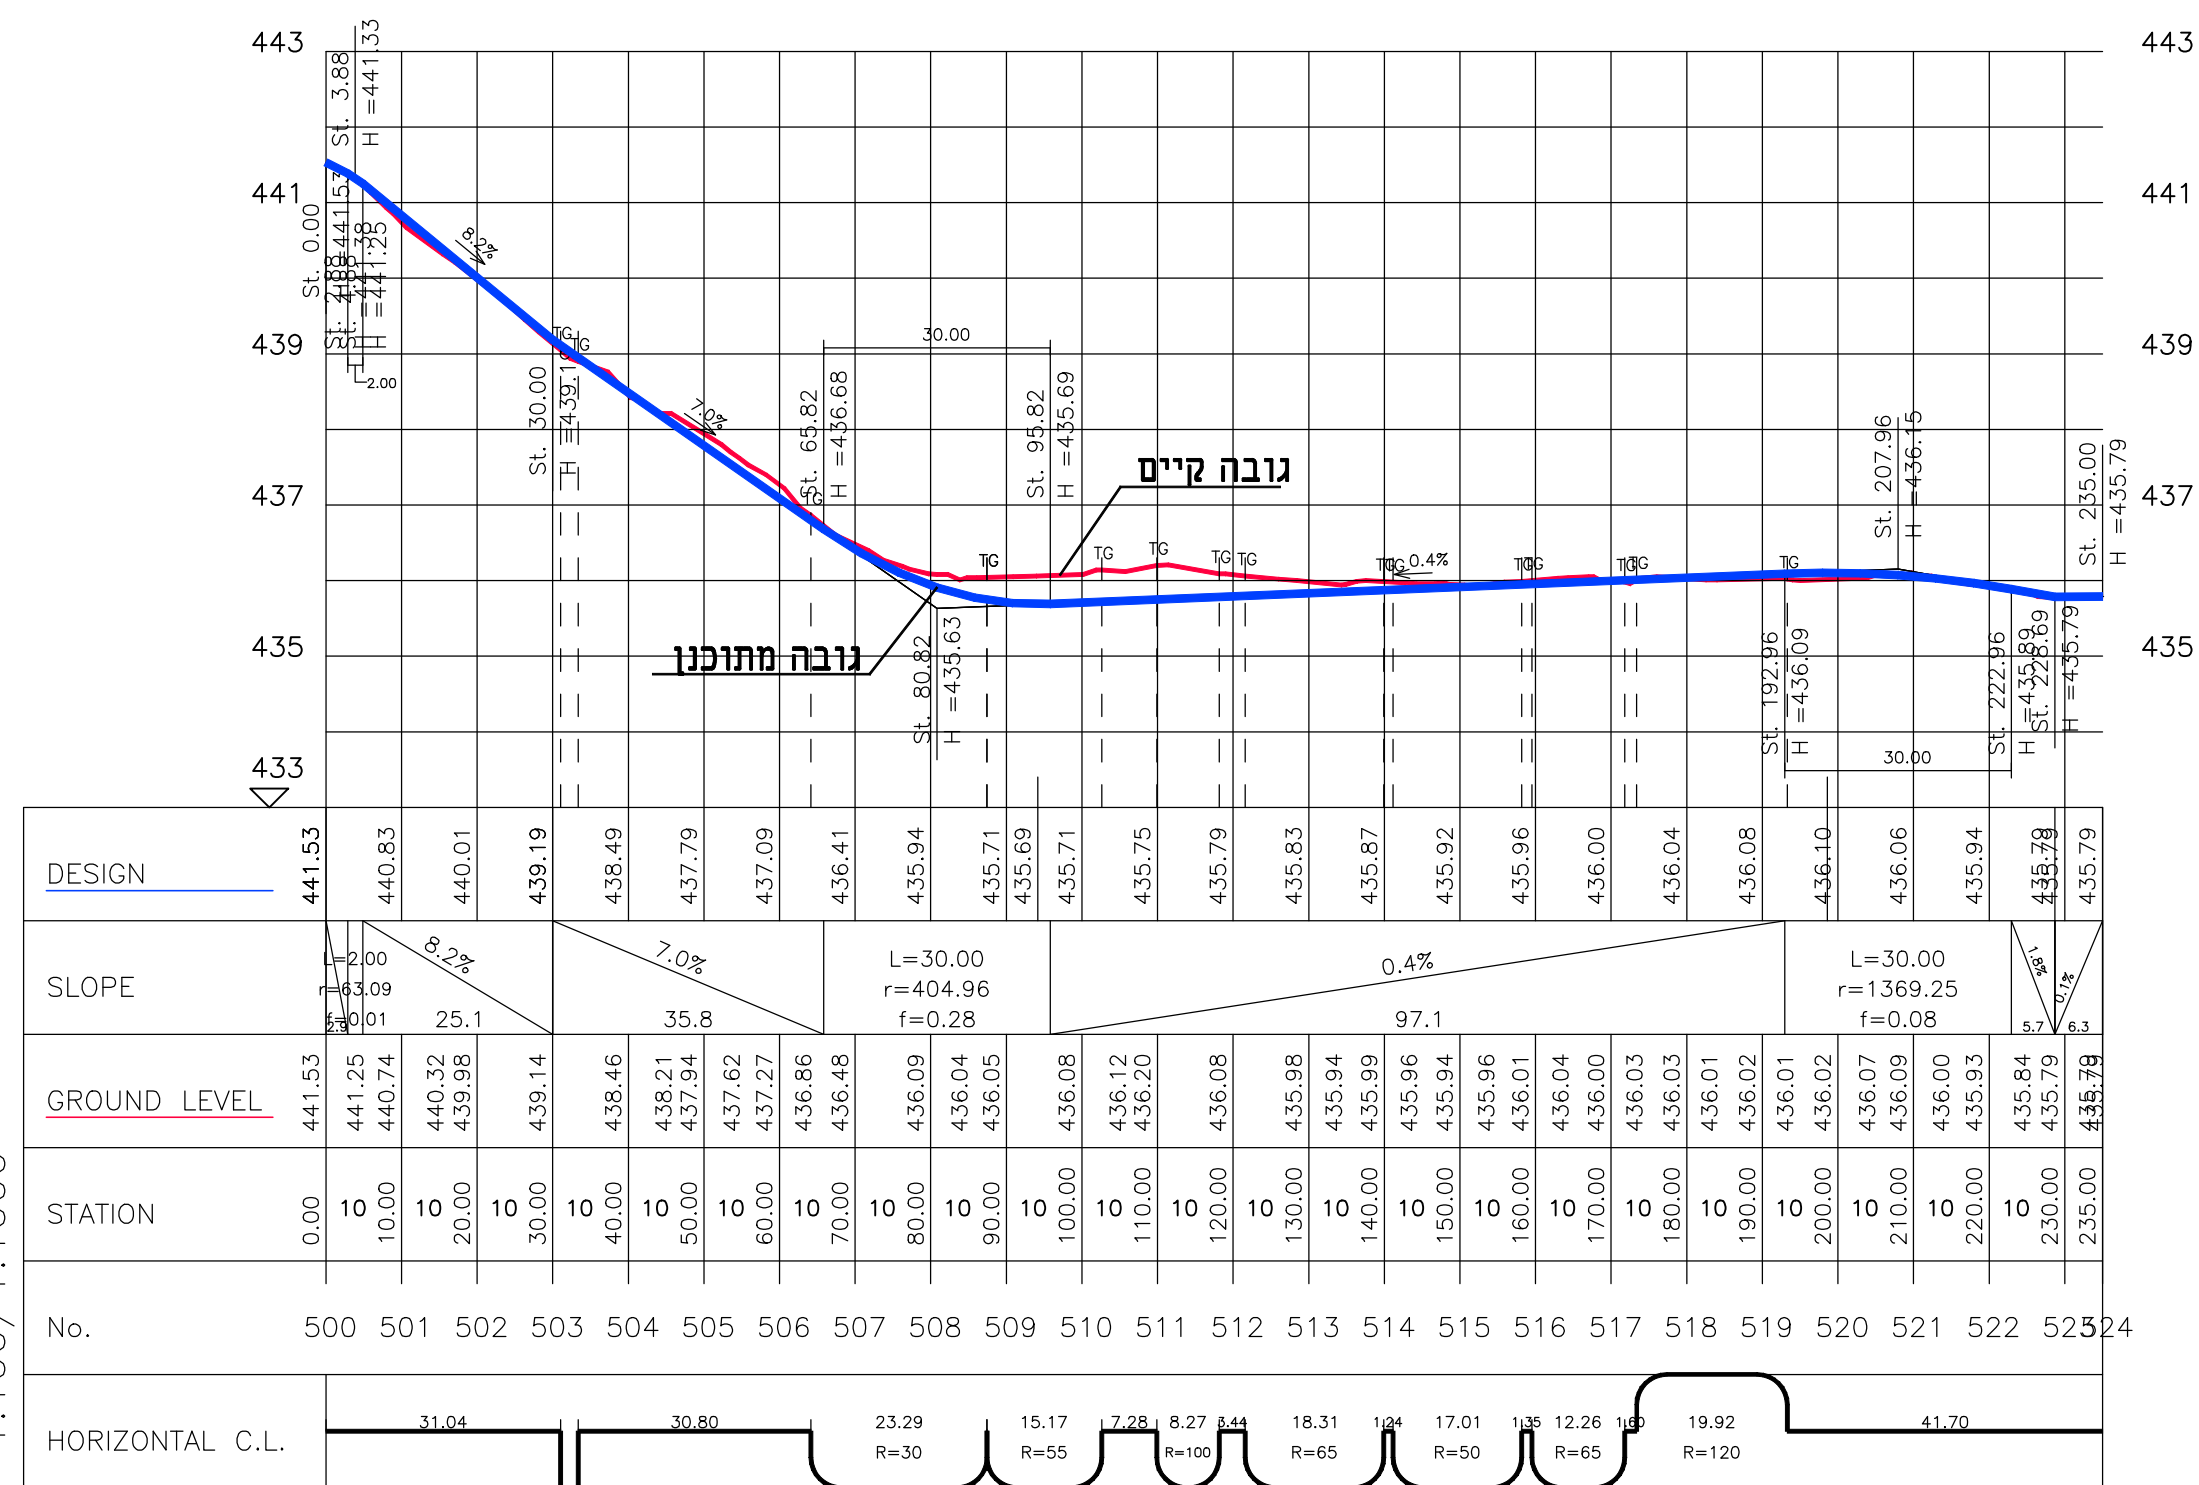

Road5

תפוצה

תעודה	קובץ	פרויקט	חומר	תאריך	מחיר
				1	00.00.00

הערות:

הבצע אחראי לבידית המידות ולהתאמתן במקום. על המבצע לבקר את כל המידות, ונעל כל טעות או אי התאמה עליו להודיע למתכנן אין לקבוע גדלים ע"י מדידה בעשרטוט

שינויים ותוספות

מס.	מחזור השינוי	ביצע	תאריך
0.07	הוצאת חומר למכרז	ניהאד	26.03.2023
0.05	עדכון לפי פגישה	ניהאד	26.02.2023
0.04	עדכון לפי דומר חשמל	ניהאד	29.01.2023
0.03	עדכון לפי פגישה מזכירות פרוד	ניהאד	06.12.2022
0.02	תכנון מפורט	ניהאד	21.09.2022
0.01	תכנון ראשוני	מאלק	21.09.2022

לעיון: למכרז: לאשרר: לביצוע:

תכנון כביש 5
אשכול גנים - פרוד

מהדורה
0.07

רוכן עבור:	מ.א מרום הגליל
שם גליון:	חתך לאורך כביש
מס' גליון:	T-01-01
קנ"מ:	1:100
מס' פרויקט:	22-182
שם קובץ:	section-road.dwg
תכנון:	מאלק
שרטוט:	ניהאד
ביקור:	מאלק
אישור:	מאלק

הרמון
 אינג' סבאג עלי
 אינג' סבאג מאלק
 אינג' סבאג ג'מיל
 אדריכלות, הנדסת אורחות, תכנון כבישים, קונסטרוקציה
 מיקום: ניהול ומיקום, הנדסת בטוחות, מורשה נגישות
 מיקום: ניהול ומיקום, הנדסת בטוחות, מורשה נגישות
 כתובת משרד: אזור תעשייה צפוני קריית עמוןה
 משרד: דודא: ת.ד. 5447, קריית עמוןה מיקוד 153400
 טל: 077-8123334
 פקס: 072-2765147
 email: as@hermon-eng.com
 email: ms@hermon-eng.com
 אינג' סבאג עלי: 052-3278740
 אינג' סבאג מאלק: 052-3763707
 בנק: בארן שני