

תוצרה	
מס	תיאור
1	00.00.00

הערות:

המבצע אחראי לבדיקת הידוד והתאמתו במסגרת על המבצע לבקר את כל הידודים ועל כל טעות או אי התאמה עליו להודיע למתכנן אין לקבוע גדלים ע"י מדידה בשטח

מס	מרות השינוי	ביצוע	תאריך
0.07	הוצאת חומר למכרז	נייהאד	26.03.2023
0.06	עדכון לפי פגישה	נייהאד	26.02.2023
0.05	עדכון לפי הערות	נייהאד	20.02.2023
0.04	עדכון לפי חומר חשמל	נייהאד	29.01.2023
0.03	עדכון לפי פגישה מזכירות פרוד	נייהאד	06.12.2022
0.02	תכנון מפורט	נייהאד	21.09.2022
0.01	תכנון ראשוני	מאלק	21.09.2022

לעיון: לאישור: למכרז: לביצוע:

מחזור: **0.07**
תכנון כביש 5
אשכול גנים - פרוד

הרכב עבור:	מ.א מרום הגליל		
שם גליון:	תכנית פרטים		
מס' גליון:	T-01-03		
קנימ':	1:20 1:10		
מס' פרויקט:	22-182		
שם קובץ:	0-Hermon-2222-182\section\pratem\pratem.dwg		
תכנון:	שם	תאריך	חתימה
שרטוט:	מאלק	21.09.2022	
ביקור:	נייהאד	21.09.2022	
אישור:	מאלק	21.09.2022	


הרמון **מוריס** **בני**

היי: טכנאי
היי: טכנאי חילוק
היי: טכנאי ניסוי


חברתנו תומכת אודותינו, מבין כבישים, סטנדרטציה מכת התקנים הישראליים ויש וניכר יעיל וישיש, תומכת בהייחוס, מבין כבישים, סטנדרטציה מכת התקנים הישראליים

כרמון משרד: אזור תעשייה, צפון קריית שמונה
משרד: רוא: ת.ד. 2497, ל"ת שמונה מיסוד 155400
פנק: 072-2765147
email: as@hermon-eng.com
א"ת מובא: 052-3763707
email: ms@hermon-eng.com
www.hermon-eng.com


פרט טיפוסי לשכבות מבנה בחפירה קני"מ 1:20

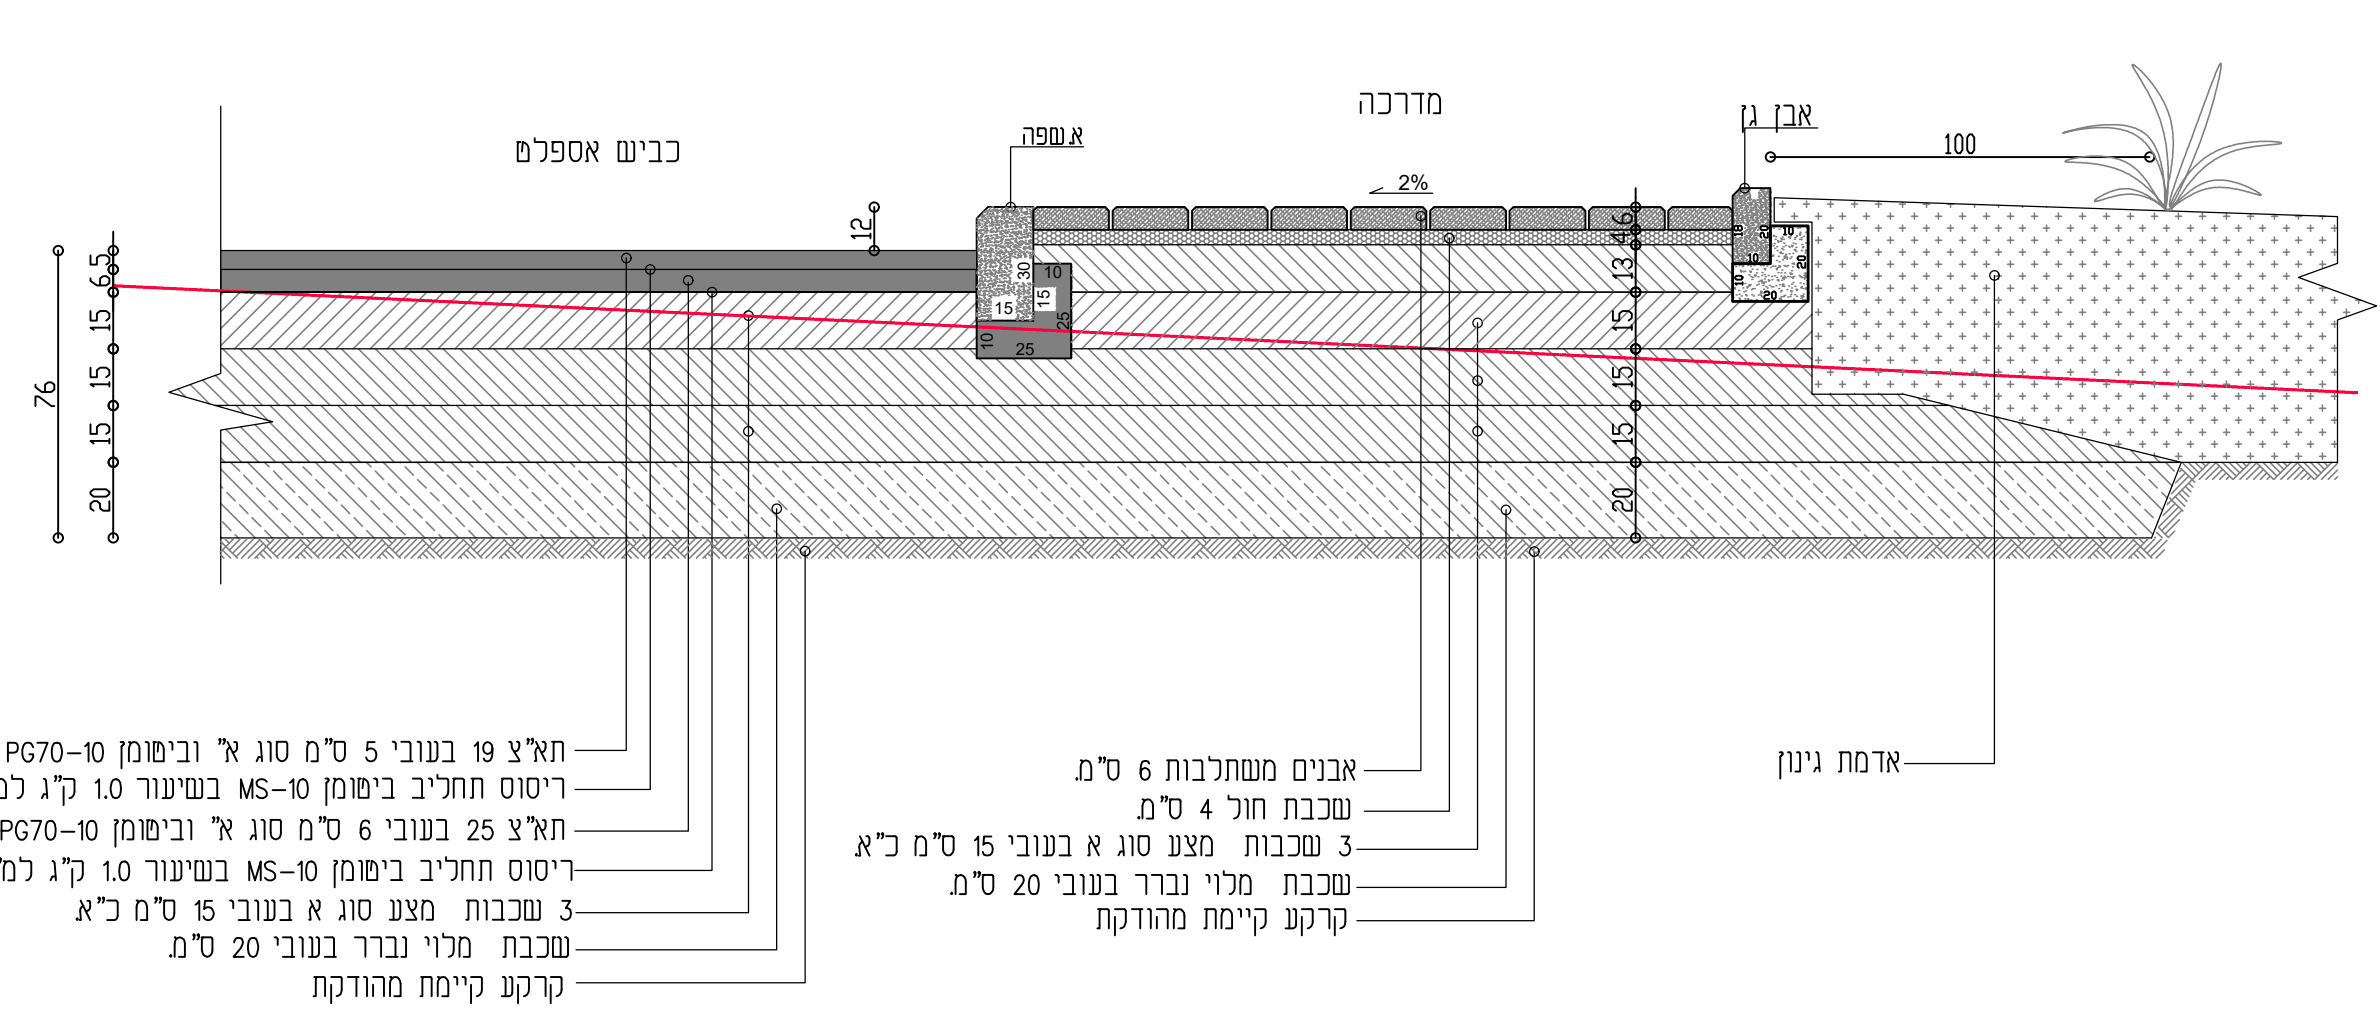


פרט טיפוסי לשכבות מבנה במילוי קני"מ 1:20

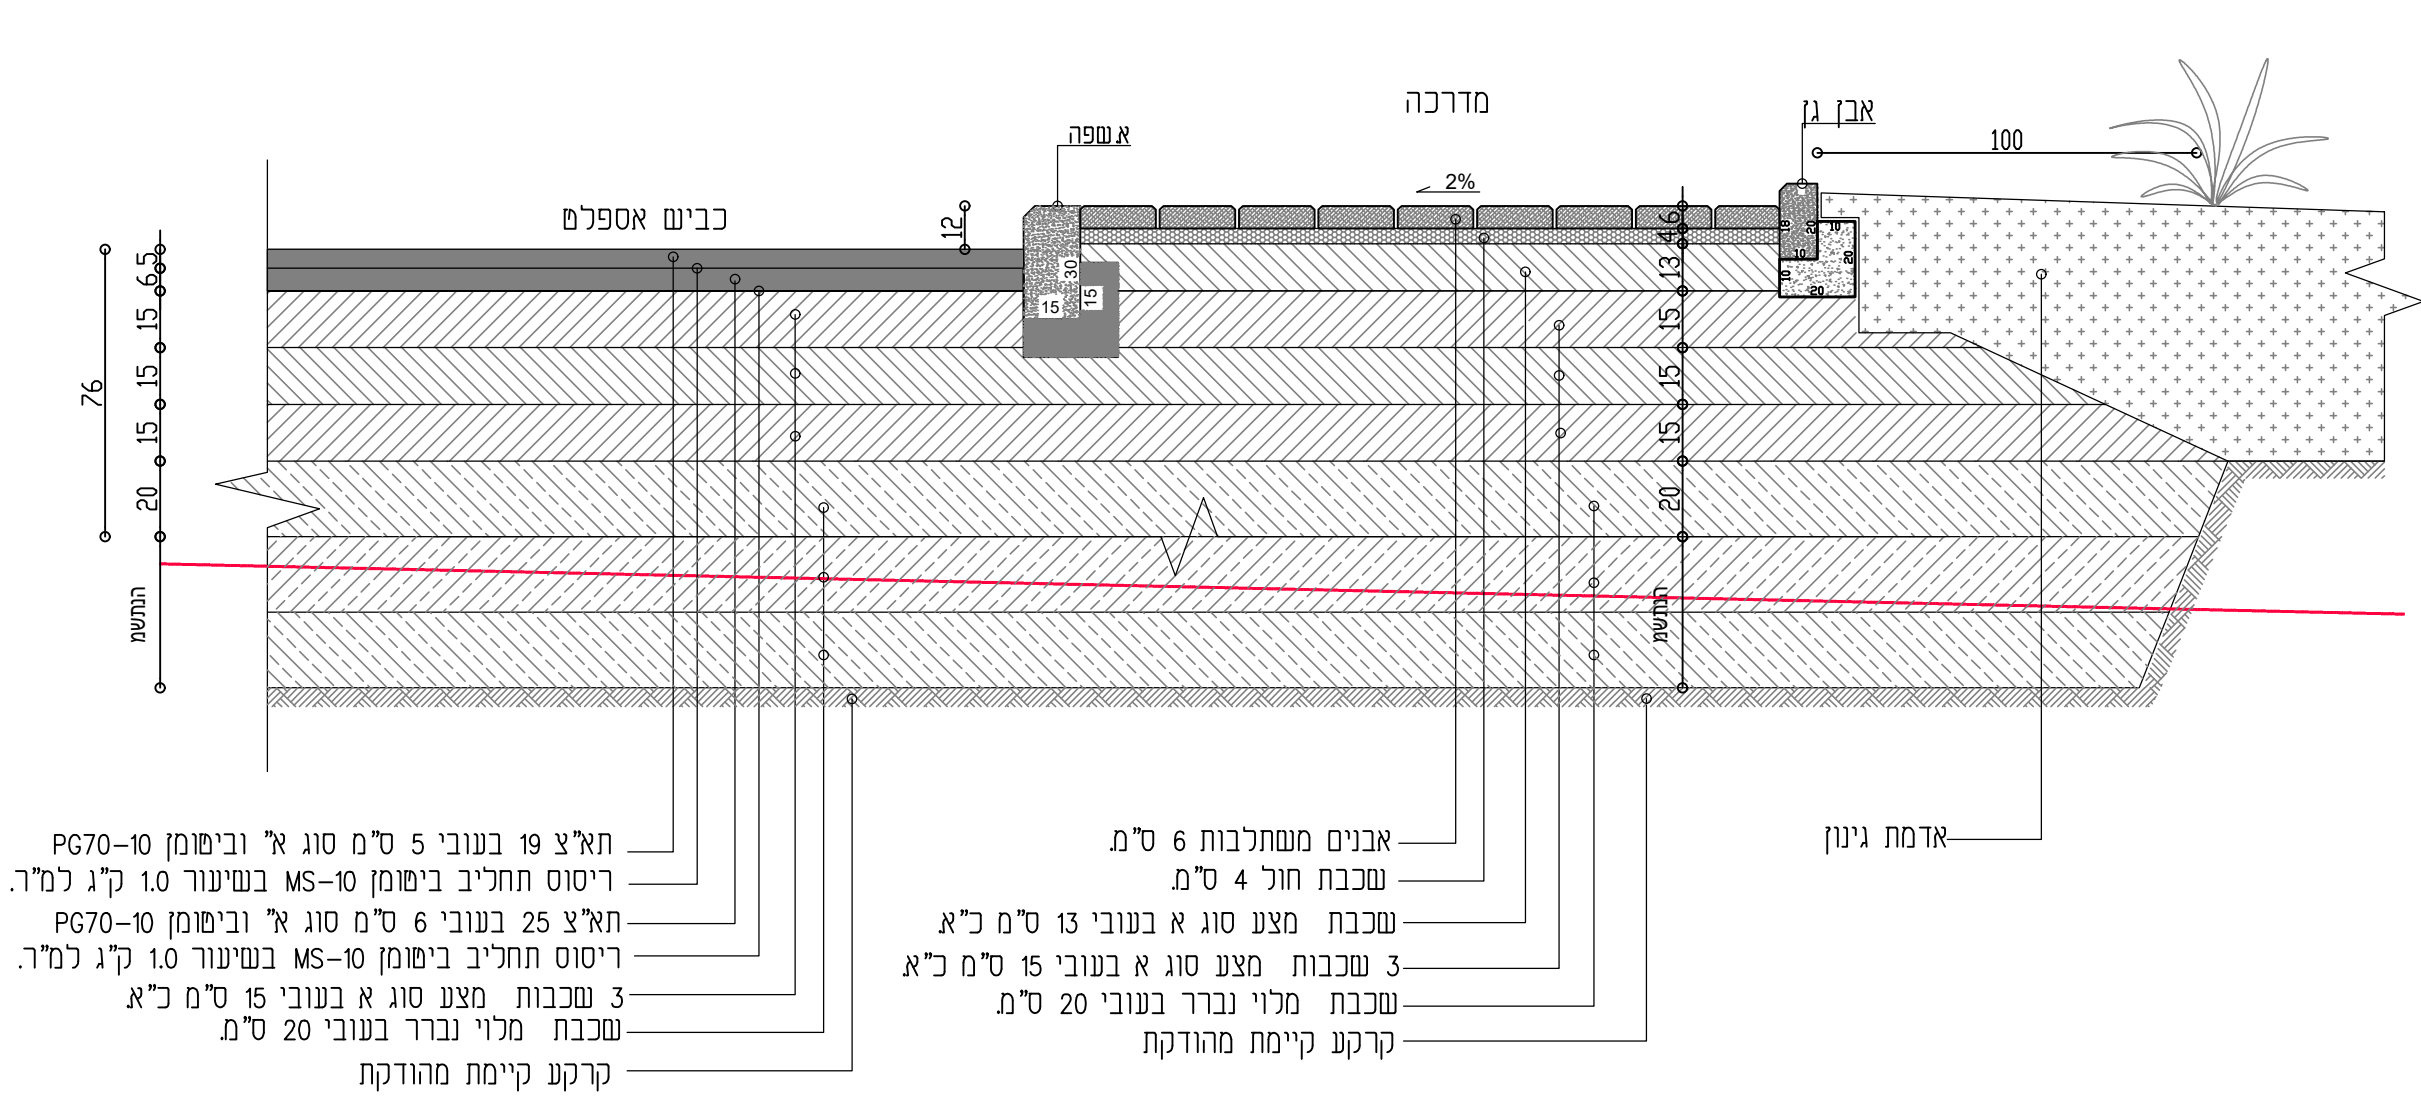


פרט טיפוסי לאבן עליה לרכב קני"מ 1:10

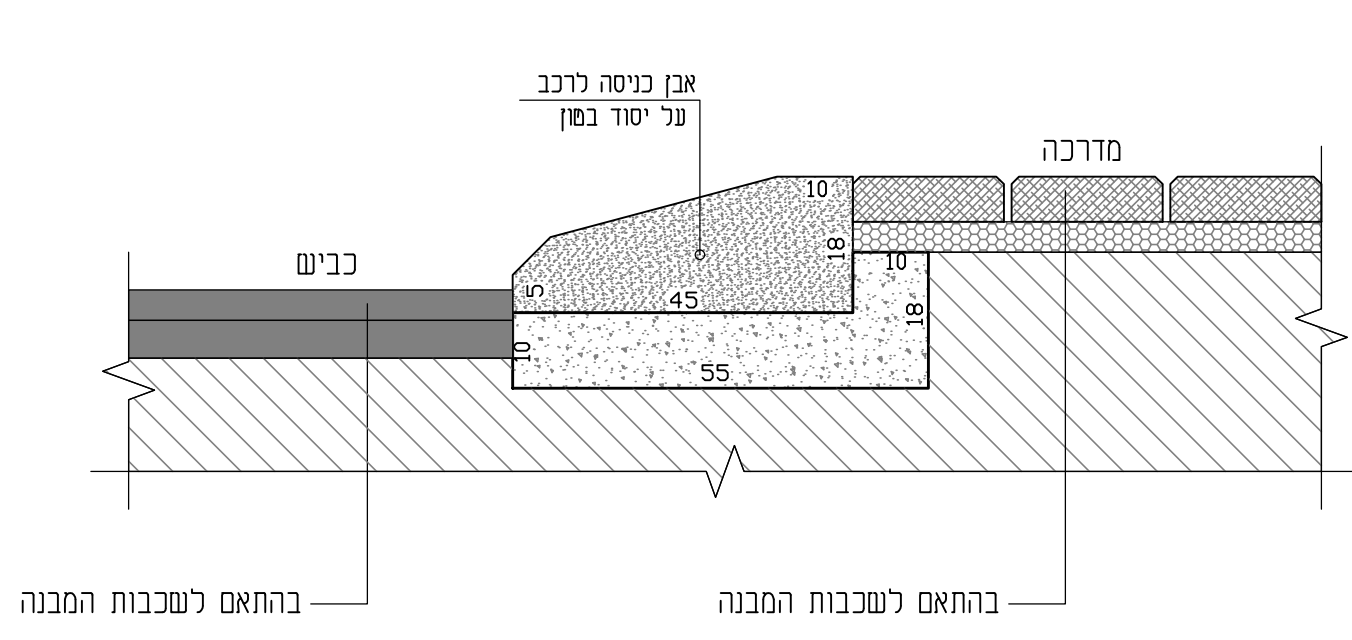


פרט טיפוסי לשכבות מבנה במילוי קני"מ 1:20

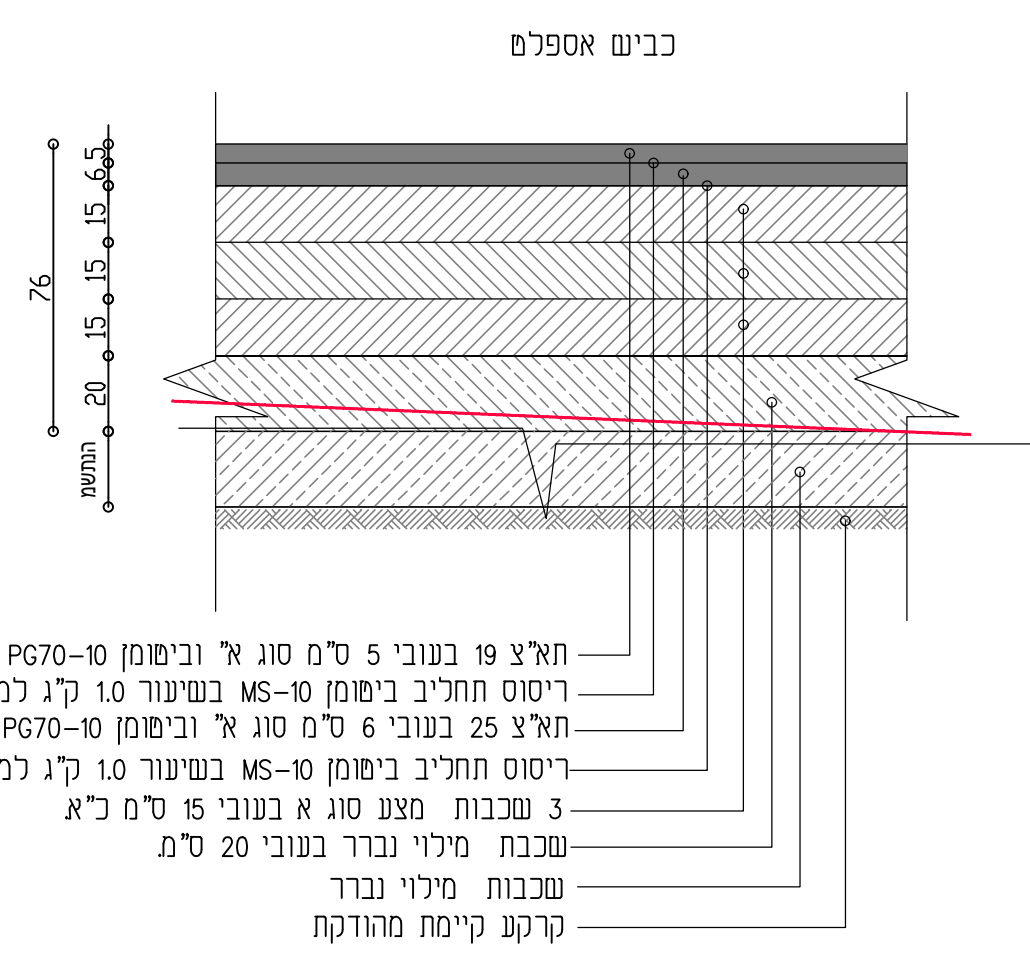


פרט טיפוסי לשכבות מבנה בחפירה קני"מ 1:20

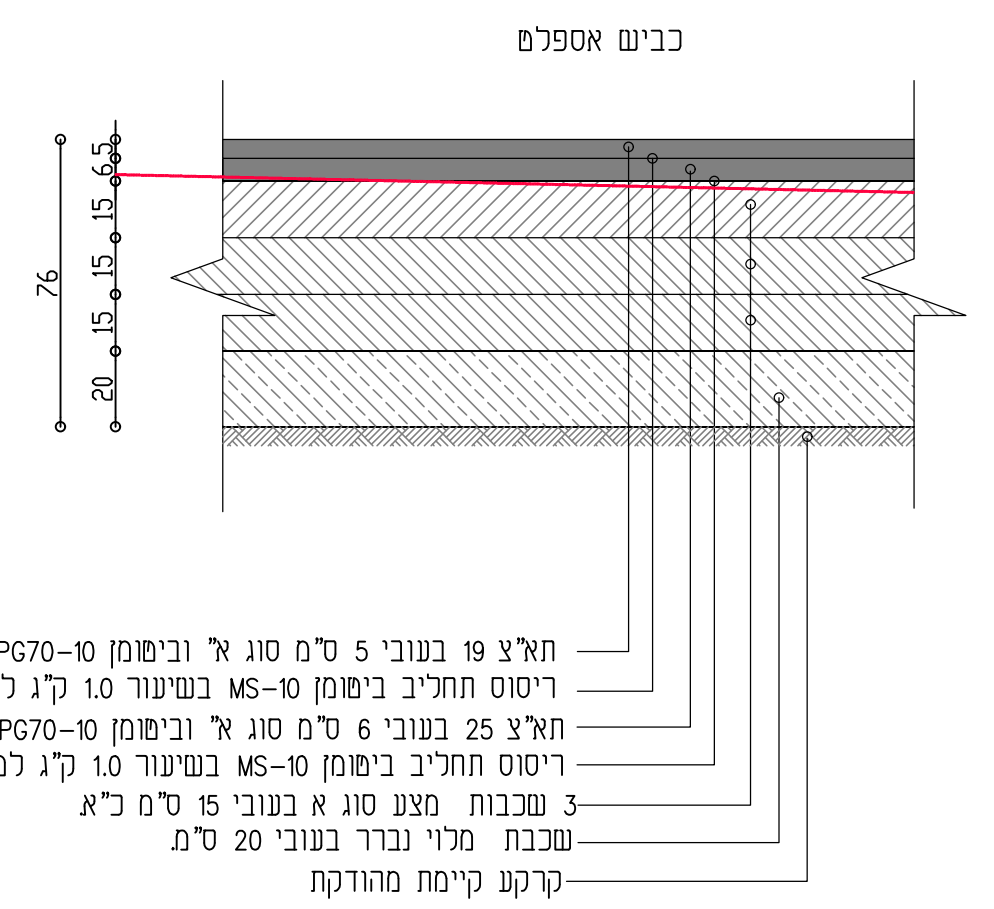

פרט חיבור עם אספלט קיים קני"מ 1:20

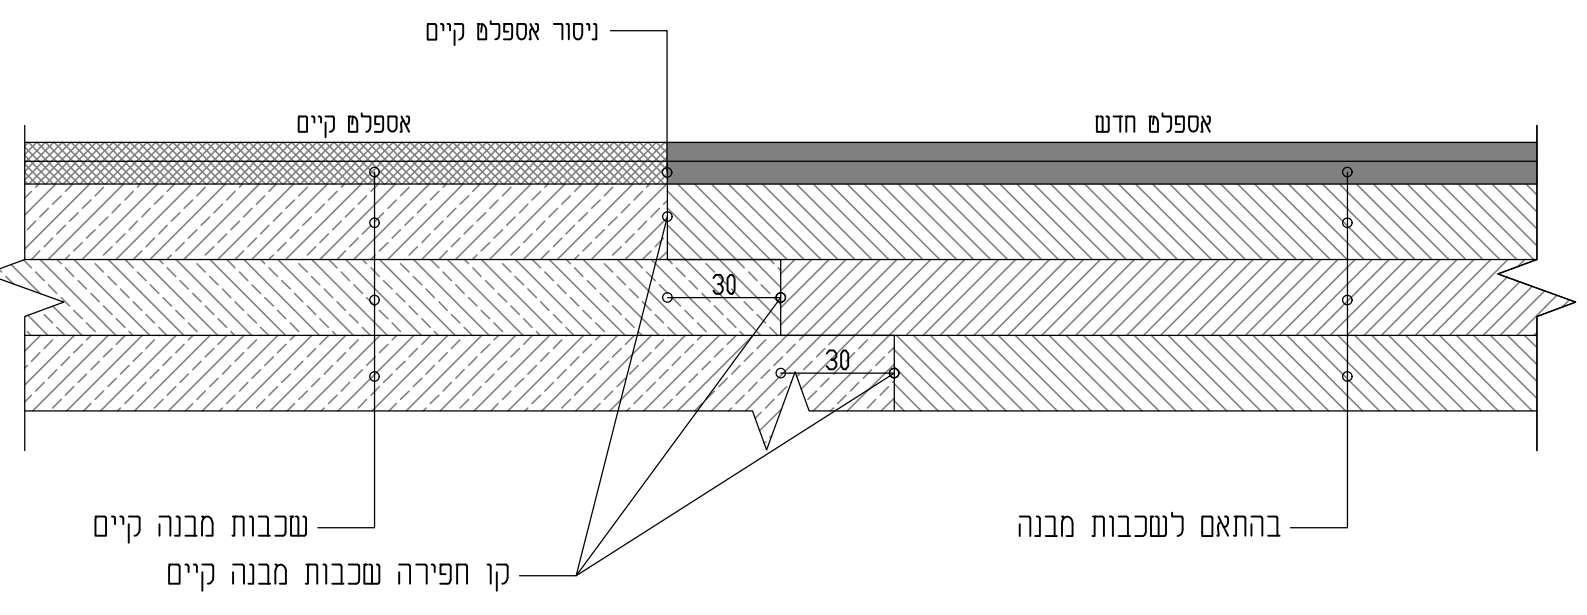

פרט הגמחת אבן שפה קני"מ 1:10

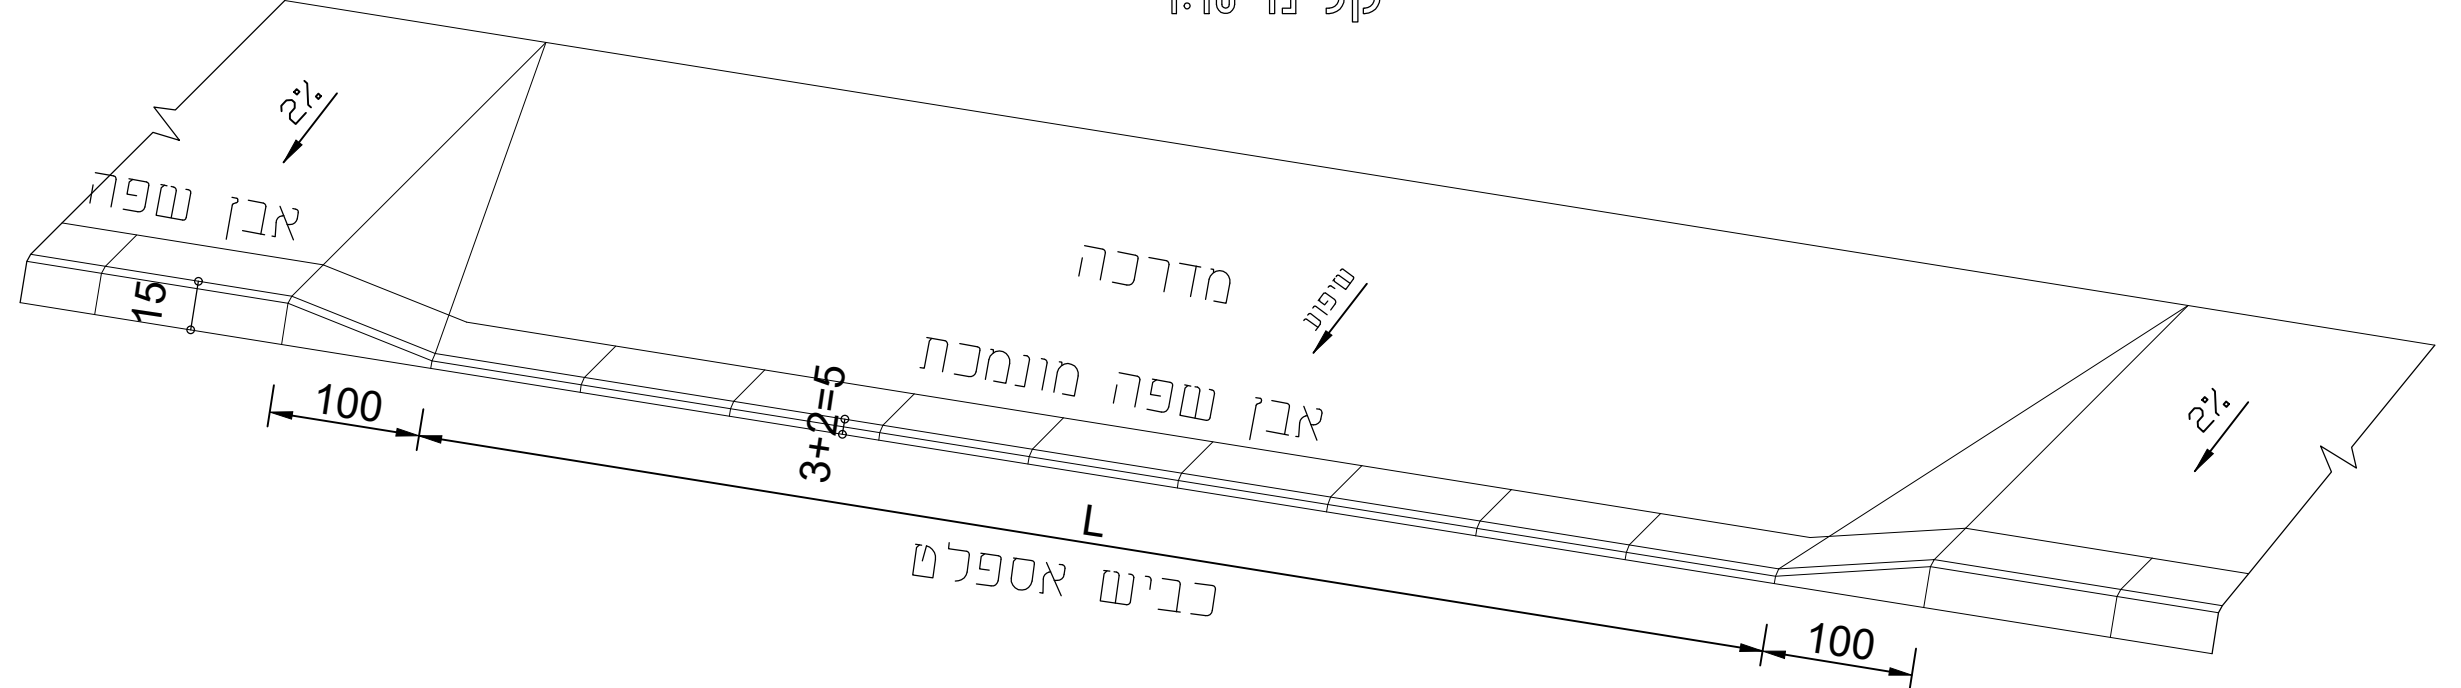

הערות	L=
חניה בודדת מגרש יחיד	5
חניה כפולה מגרש יחיד	8
חניה במקביל מגרש יחיד	10
חניה כפולה, 2 מגרשים	15

פרט מעבר לרכב קני"מ 1:10

