



# חתיכים לאורך קו ביוב

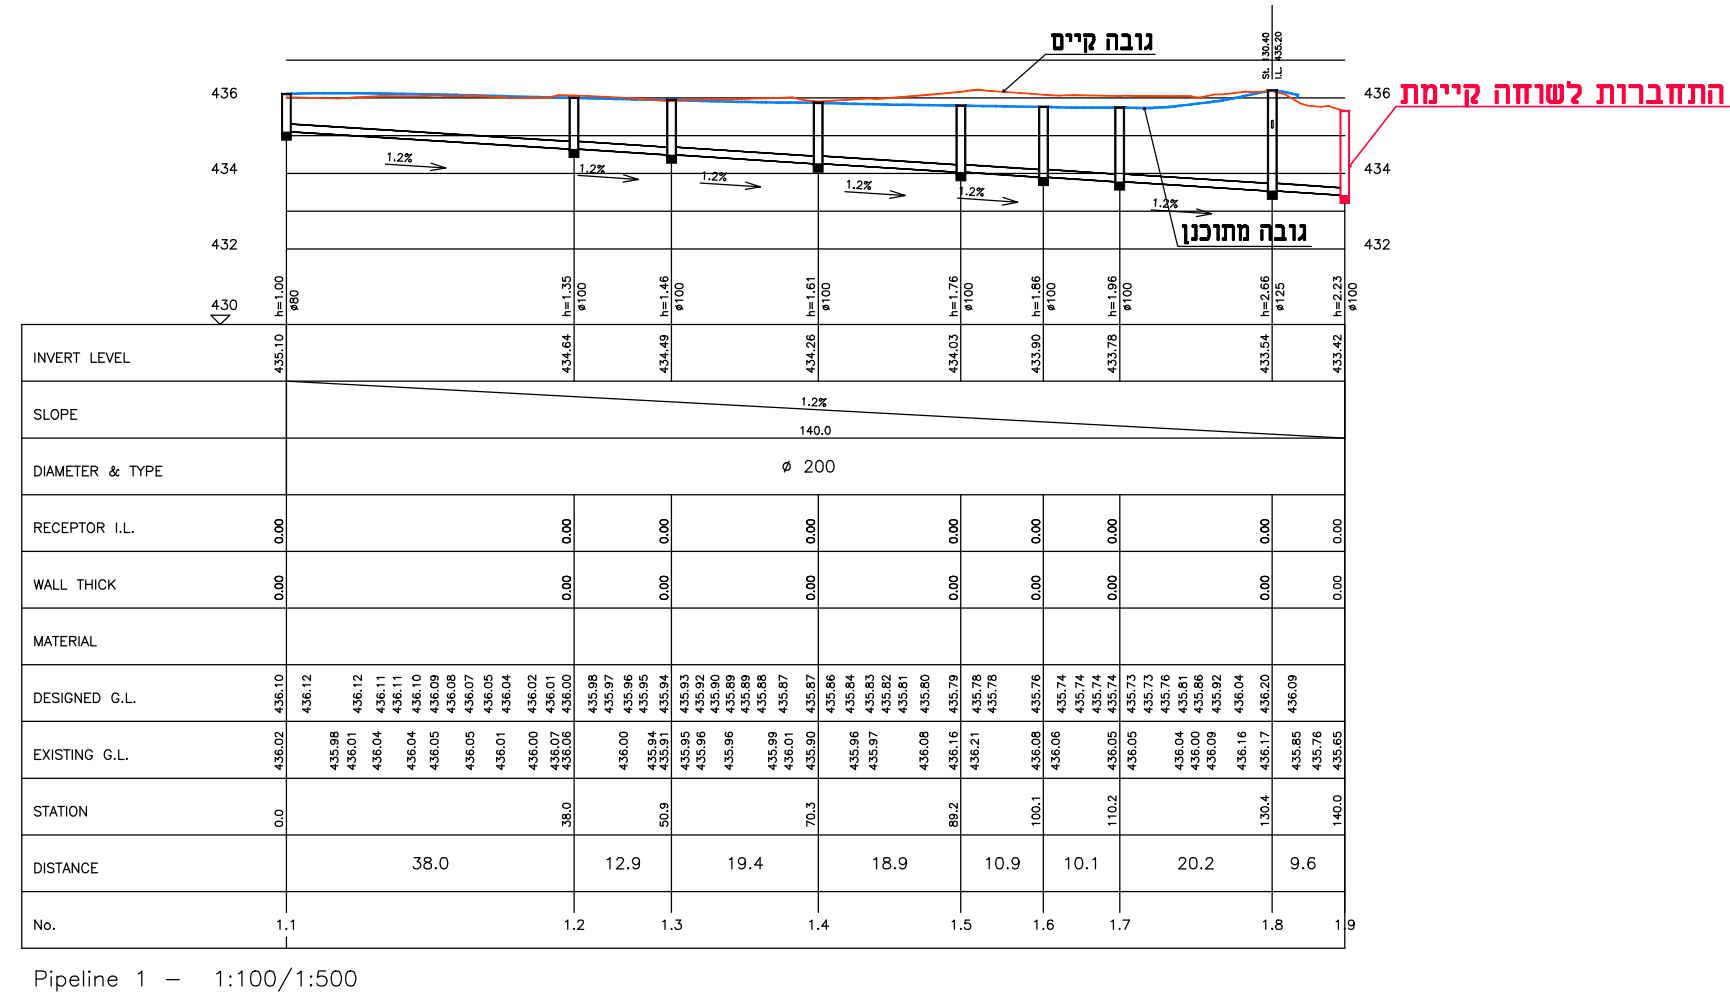


Pipeline 1 - 1:100/1:500

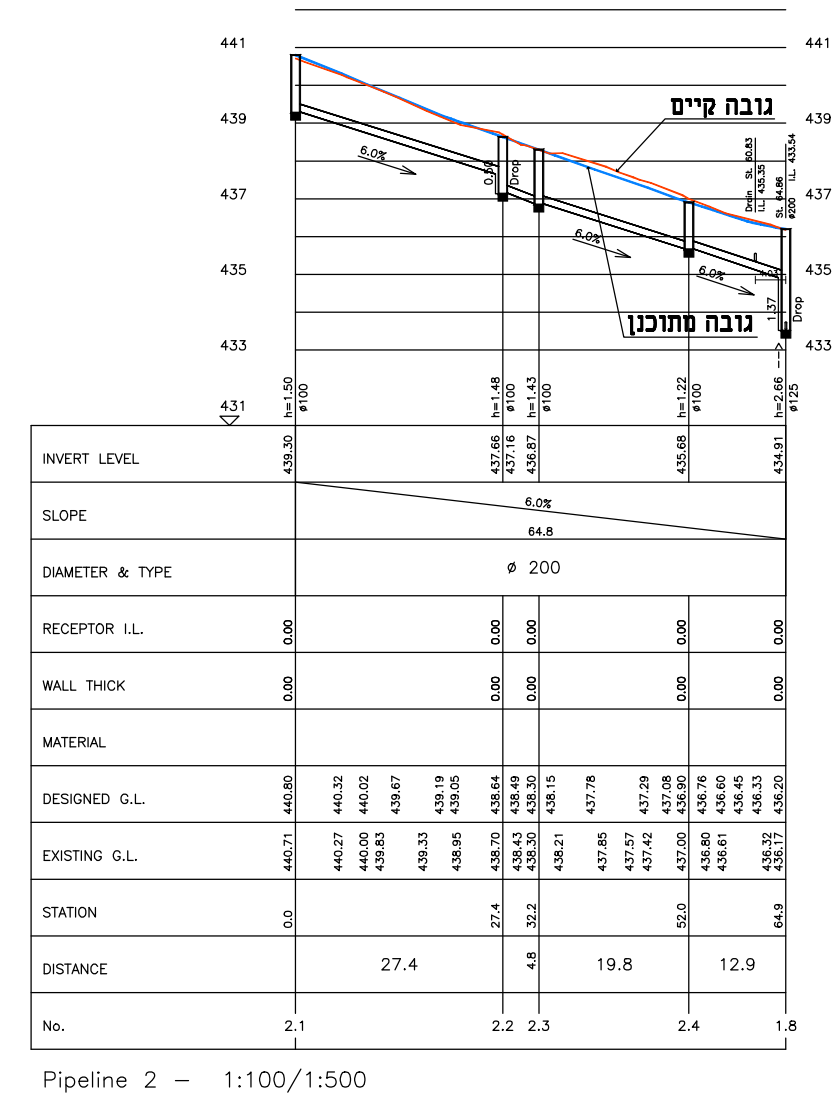

Pipeline 2 - 1:100/1:500

תאריך	מפעיל	תקן פרויקט	מחזור	פרויקטור	קבלן	הנדסה
1	00.00.00					

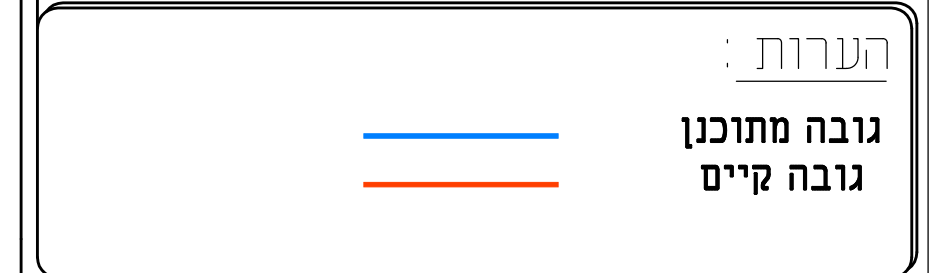


המבצע אחראי לבדיקת המידות ולהתאמתן במקום. על המבצע לבקור את כל המידות, ועל כל טעות או אי התאמה עליו להודיע למתכנן אין לקבוע גדלים ע"י מדידה בשרטוט


תאריך	ביצע	מהות השינוי	מ.ס.
26.03.2023	ניהאד	הוצאת חומר למכרז	0.07
26.02.2023	ניהאד	עדכון לפי פגישה	0.06
20.02.2023	ניהאד	עדכון לפי הערות	0.05
29.01.2023	ניהאד	עדכון לפי חומר חשמל	0.04
06.12.2022	ניהאד	עדכון לפי פגישה מזכירות פרוד	0.03
21.09.2022	ניהאד	תכנון מפורט	0.02
21.09.2022	מאלק	תכנון ראשוני	0.01

מחזור: 0.07  
**תכנון כביש 5**  
**אשכול גנים - פרוד**

# חתיכים לאורך קו ניקוז

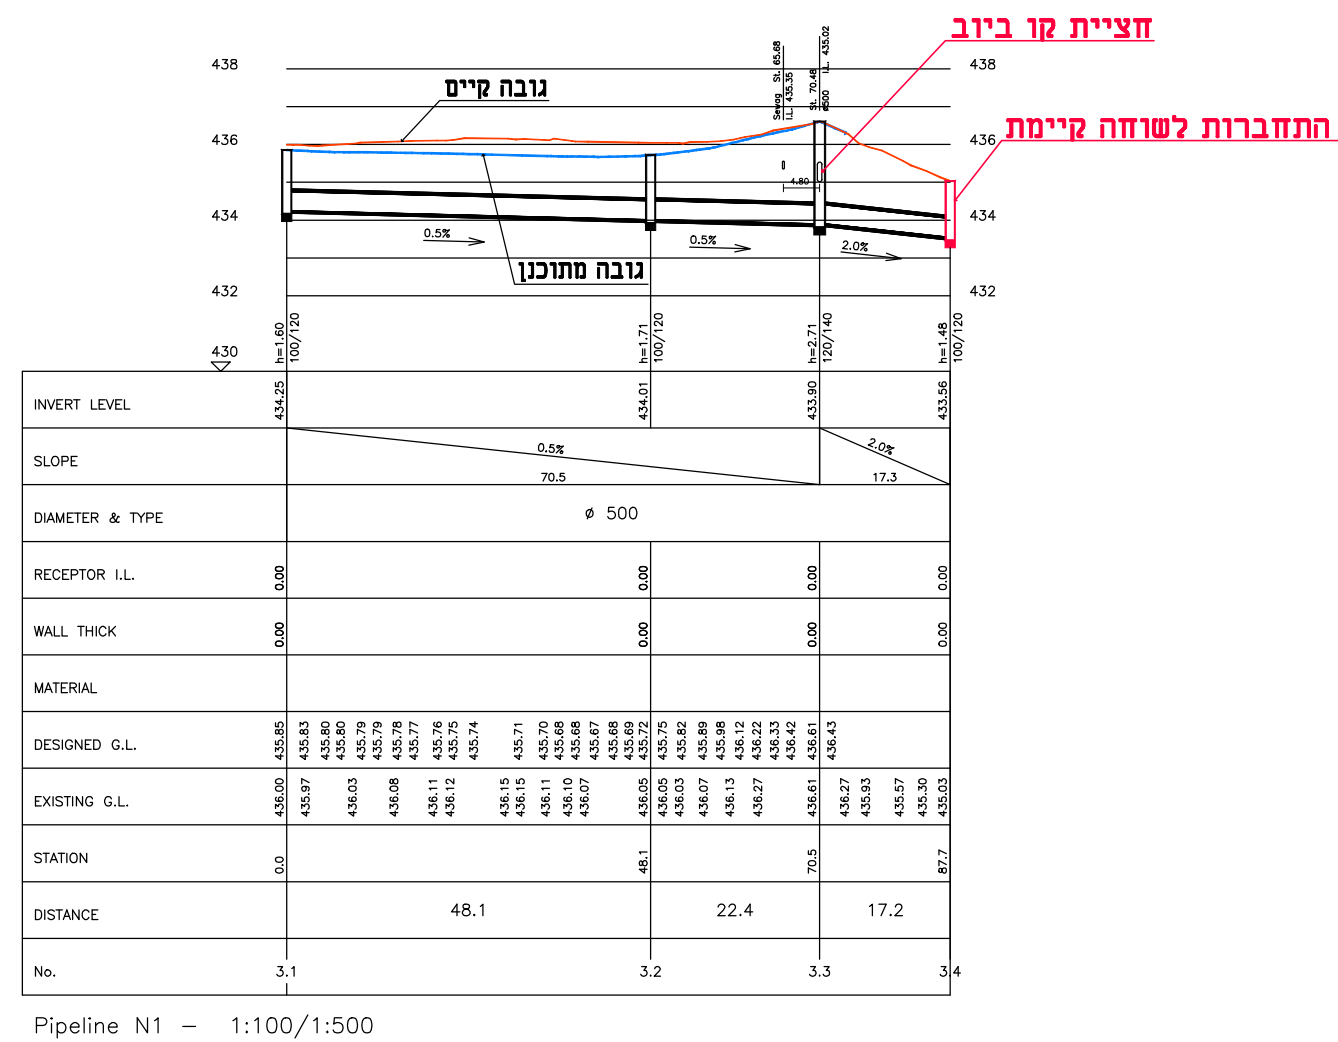

Pipeline N1 - 1:100/1:500

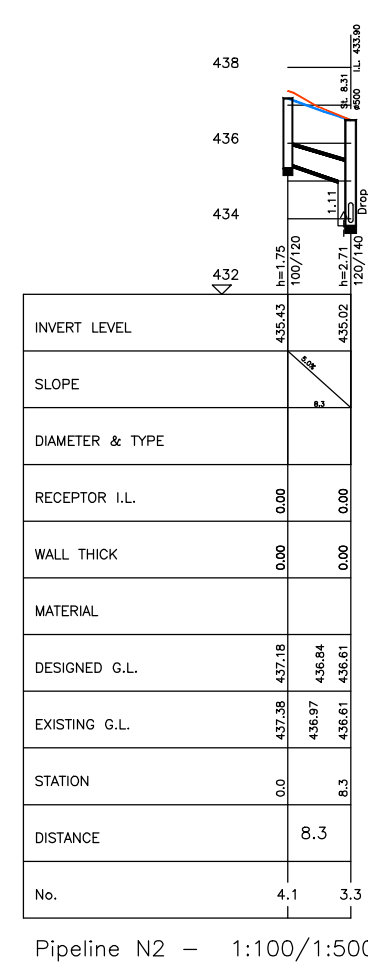

Pipeline N2 - 1:100/1:500

הוכן עבור:	שם גליון:	מס' גליון:	ק"מ:	מס' פרויקט:	שם קובץ:
מ.א מרום הגליל	חתיכים לאורך קו ביוב וקו ניקוז	N/B-01-01	1:100	22-182	section-road.dwg
תכנון:	מאלק				
שרטוט:	ניהאד				
ביקור:	מאלק				
אישר:	מאלק				

**הרמון**  
**הנדסה אזרחית**  
**מכון התקנים הישראלי**

אזרחי, תחנת אורחית, תכנון כבישים, קונסטרוקציה  
 מיט ביוב, ניהול ופיקוח, תחנת בטיחות, טורסה גנישת

כתובת משרד: אזור תעשייה צפוני קריית שמונה  
 משלוח דואר: ת.ד. 5447, קריית שמונה מיקוד 153400  
 טל: 077-8123334  
 פקס: 072-2765147  
 email: as@hermon-eng.com 052-3278740  
 email: ms@hermon-eng.com 052-3763707  
 ביקור באזור שלנו [www.hermon-eng.com](http://www.hermon-eng.com)