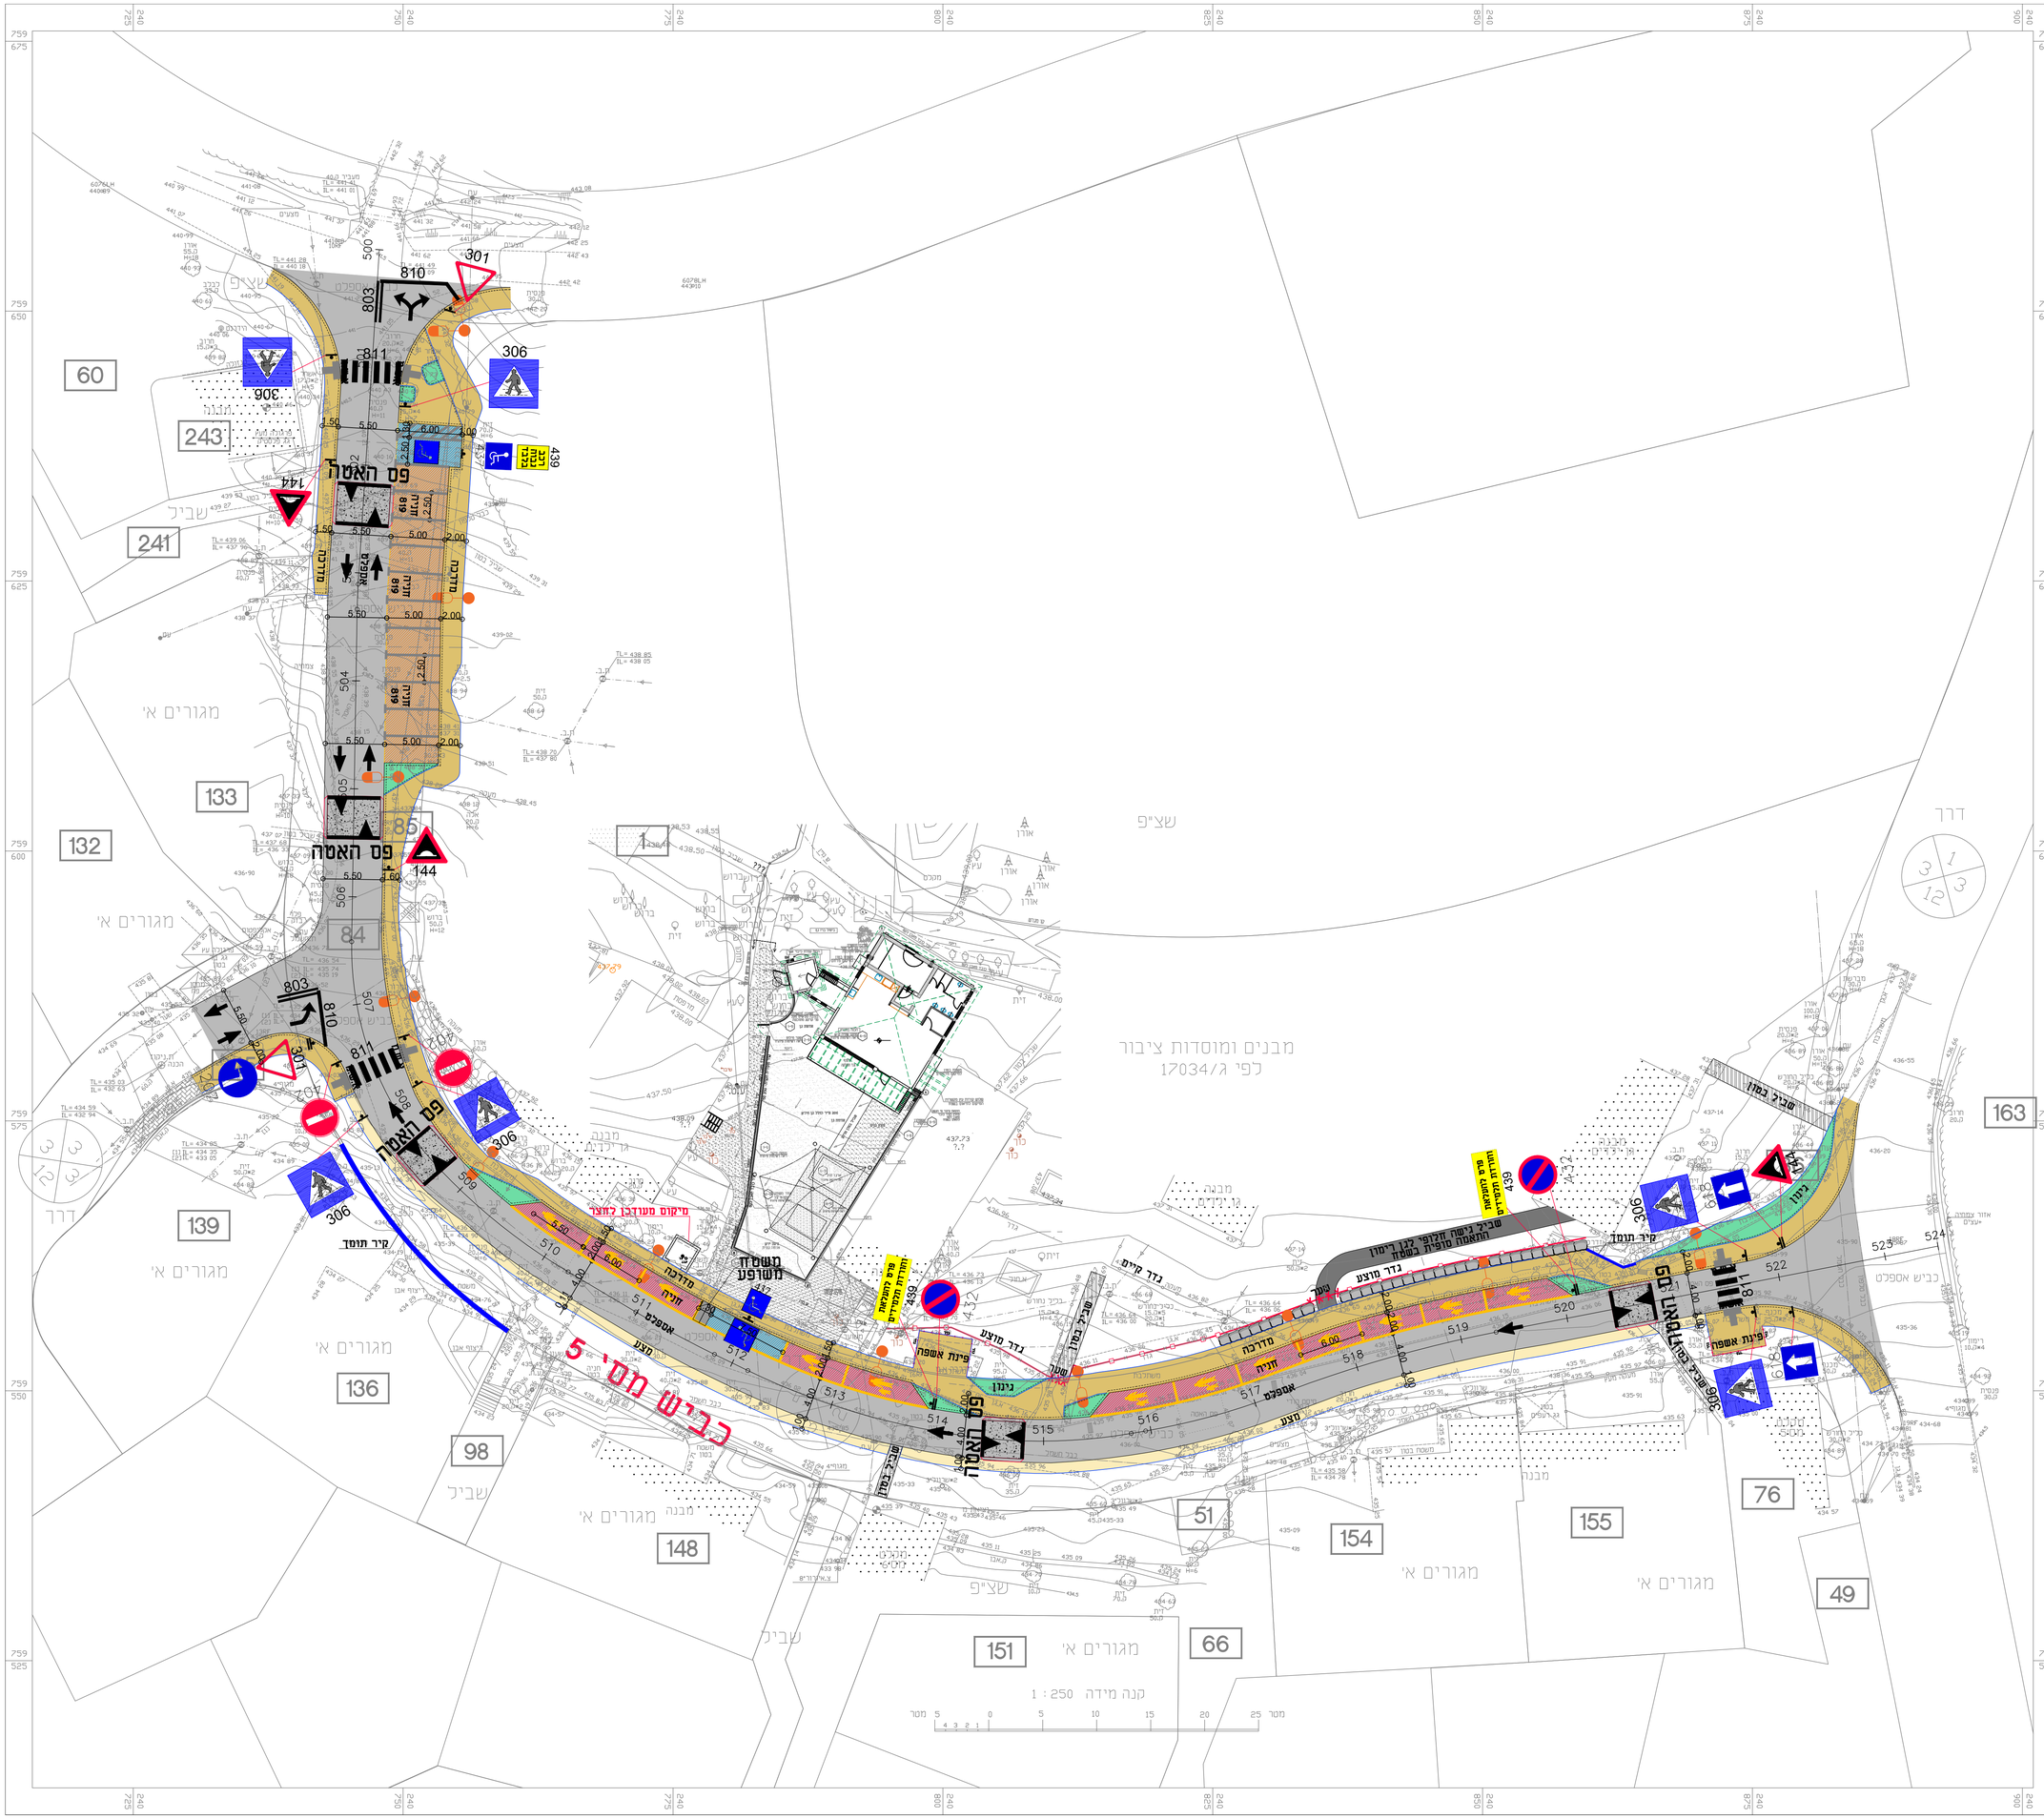

תפוצה

מס.	תאריך	הערה	תוקן ע"י	מפקח	מנהל	קבלן	תוכנן
1	00.00.00						

הערות :

- ע.תאורה
- קיר תומך
- גדר מוצע

המצגת אחראי לבדיקת המידות ולהתאמתן במקום. על המבצע לבקר את כל המידות, ועל כל טעות או אי התאמה עליו להודיע למתכנן אין לקבוע גדלים ע"י מדידה בשרטוט

שינויים ותוספות

מס.	מהות השינוי	ביצע	תאריך
0.07	הוצאת חומר למכרז	ניהאד	26.03.2023
0.06	עדכון לפי פגישה	ניהאד	26.02.2023
0.05	עדכון הערות	ניהאד	20.02.2023
0.04	עדכון לפי חומר חשמל	ניהאד	29.01.2023
0.03	עדכון לפי פגישה מזכירות פרוד	ניהאד	06.12.2022
0.02	תכנון מפורט	ניהאד	21.09.2022
0.01	תכנון ראשוני	מאלק	21.09.2022

לעיון: ○ לאישור: ○ למכרז: ● לביצוע: ○

מהדורה **0.07**

תכנון כביש 5
אשכול גנים - פרוד

הוכן עבור:	מ.א מרום הגליל
שם גליון:	תכנית תמרור
מס' גליון:	tamror-01-01
קנ"מ:	1:250
מס' פרויקט:	22-182
שם קובץ:	f:\Hermon-22\22-182\th-22-182\tamror-22-182-102.dwg

	שם	תאריך	חתימה
תכנן:	מאלק	21.09.2022	
שרטט:	ניהאד	21.09.2022	
ביקר:	מאלק	21.09.2022	
אישר:	מאלק	21.09.2022	

חרמון אדריכלים בע"מ
אינג' סבאג עלי
אינג' סבאג מאלק
אינג' סבאג ג'מיל
אדריכלות, הנדסה אזרחית, תכנון כבישים, קונסטרוקציה
מכון התקנים הישראלי
מים וביוב, ניהול ופיקוח, הנדסת בטיחות, מורשה נגישות
כתובת משרד : אזור תעשייה צפוני קריית שמונה
משלוח דואר : ת.ד 5447, קריית שמונה מיקוד 1153400
פקס 072-2765147 טל' 077-8123334
email: as@hermon-eng.com אינג' סבאג עלי 052-3278740
email: ms@hermon-eng.com אינג' סבאג מאלק 052-3763707
www.hermon-eng.com בקרו באתר שלנו