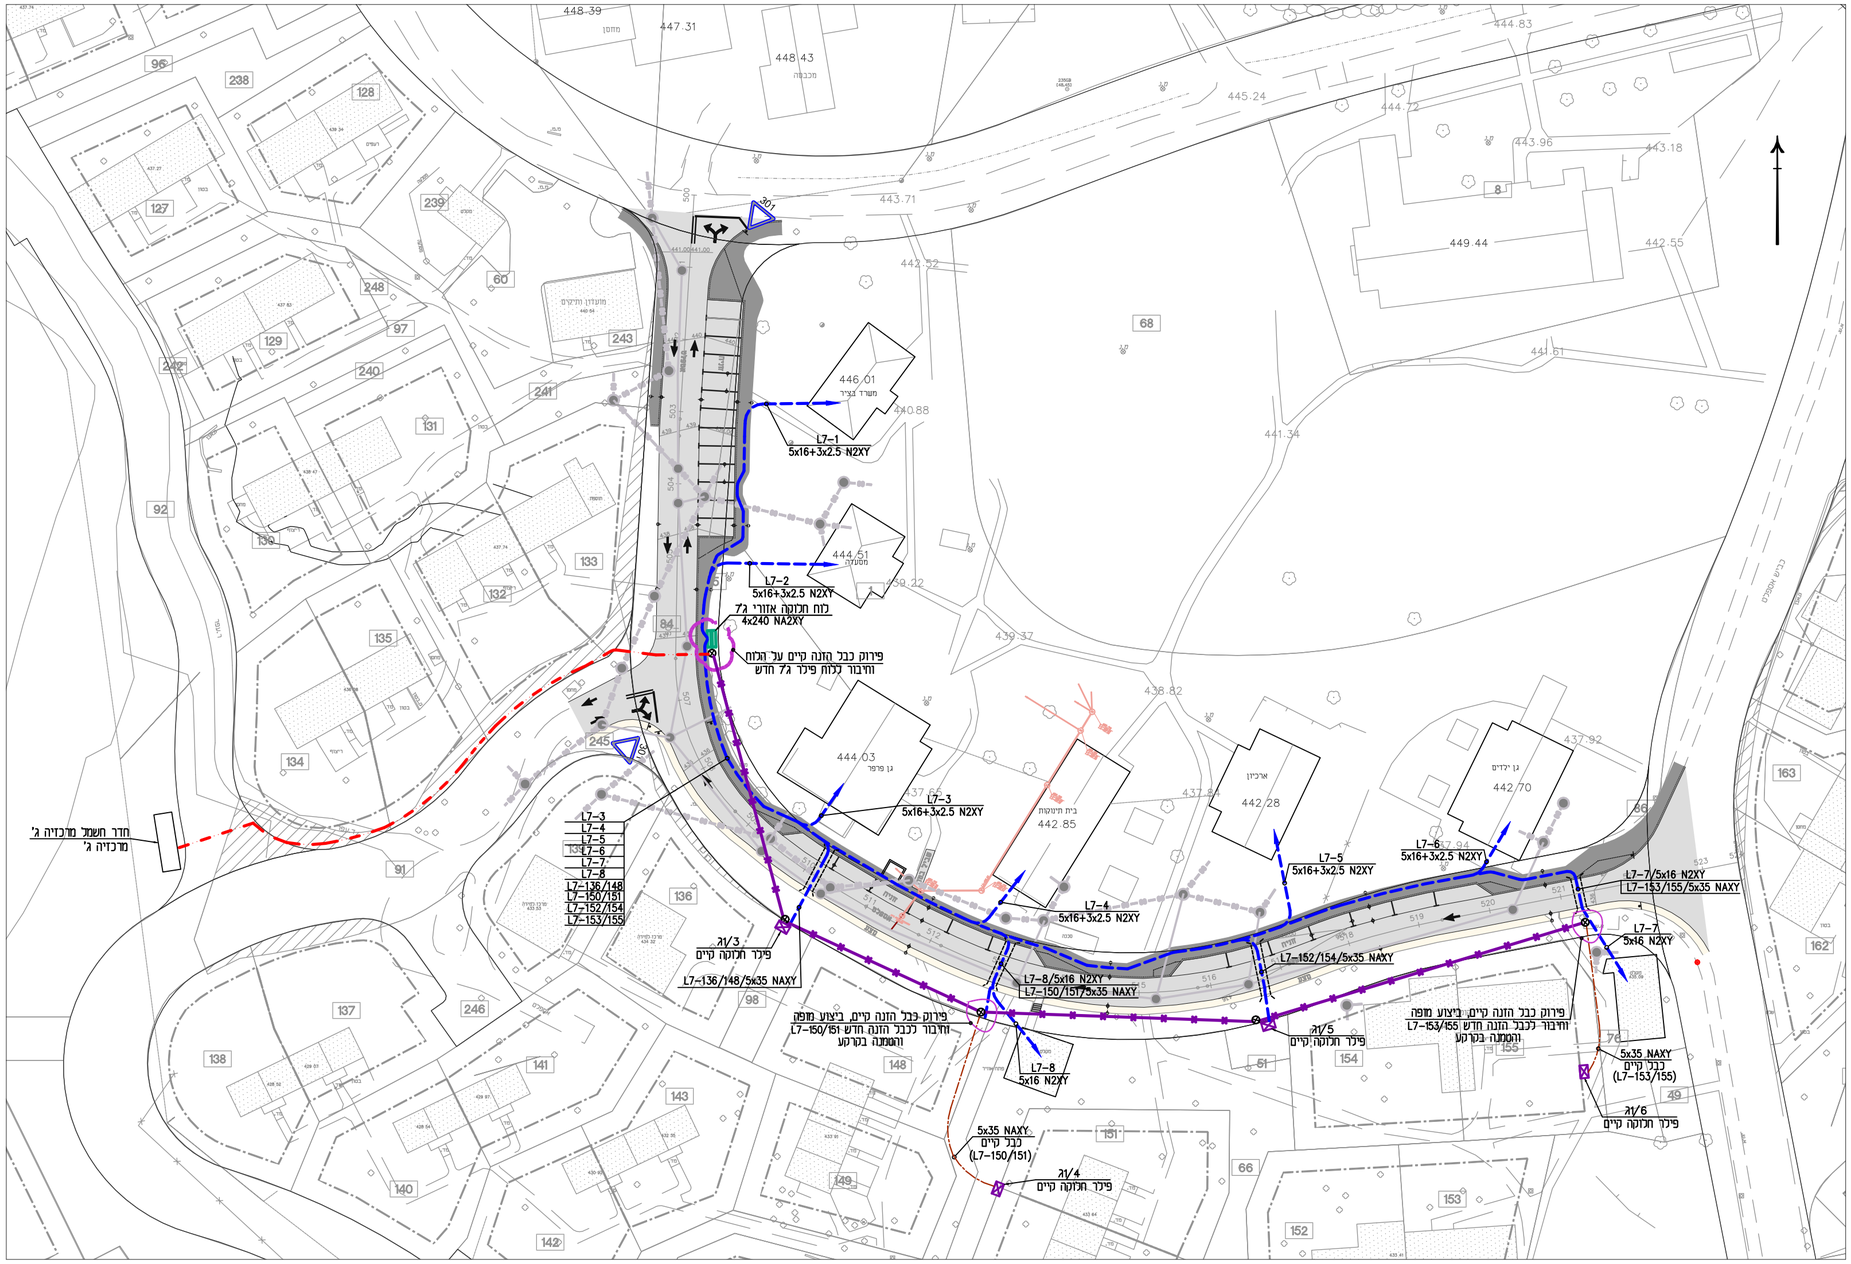

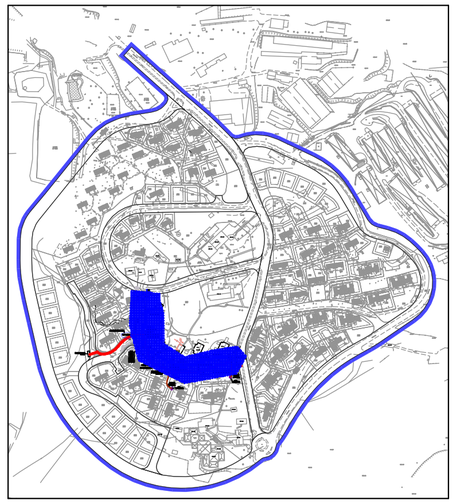

KEY PLAN

מקרא :

- כבל מ.נ. עילי – לפירוק
- כבל מ.נ. תת קרקעי להזנת פילר אזורי – קיים
- כבל מ.נ. תת קרקעי בחתך וכמות כפי שמסומן – חדש
- כבל מ.נ. תת קרקעי – קיים
- לוח חלוקה אזורי סוג P.
- פילר חלוקה קיים

REVISIONS							DATE	NAME
						Drawn	19.01.23	ד.מ.
						Design	19.01.23	א.ב.
	P1	02.04.23	למכרז	ד.ק.	א.ו.	Chkd	19.01.23	א.ו.
	P0	19.01.23	לאישור	ד.מ.	א.ו.	Apprv		
	No.	DATE	DESCRIPTION	BY	APPR.	APPROVED		

REFERENCE DRAWINGS

DEPT.	DATE	SIGN
ELECT.		
PRO.MNG		

A.W. ELECTRICAL & CONTROL ENG. LTD.
א.ו.ז. הנדסת חשמל ובקרה בע"מ
רח' יוחנן הסנדלר 20, צק פוסט, חיפה
e-mail : files@awe.co.il
TEL: 04-8402255
FAX: 04-8402256

קיבוץ פרוד – קו גנים

מערך תשתיות חשמל

SCALE: 1:500

SHEET: 1 OF 1

JOB No.: 1252-5

A2-1252-5-EL-01

REV: P1

1252-5L01