גליון מסי 2

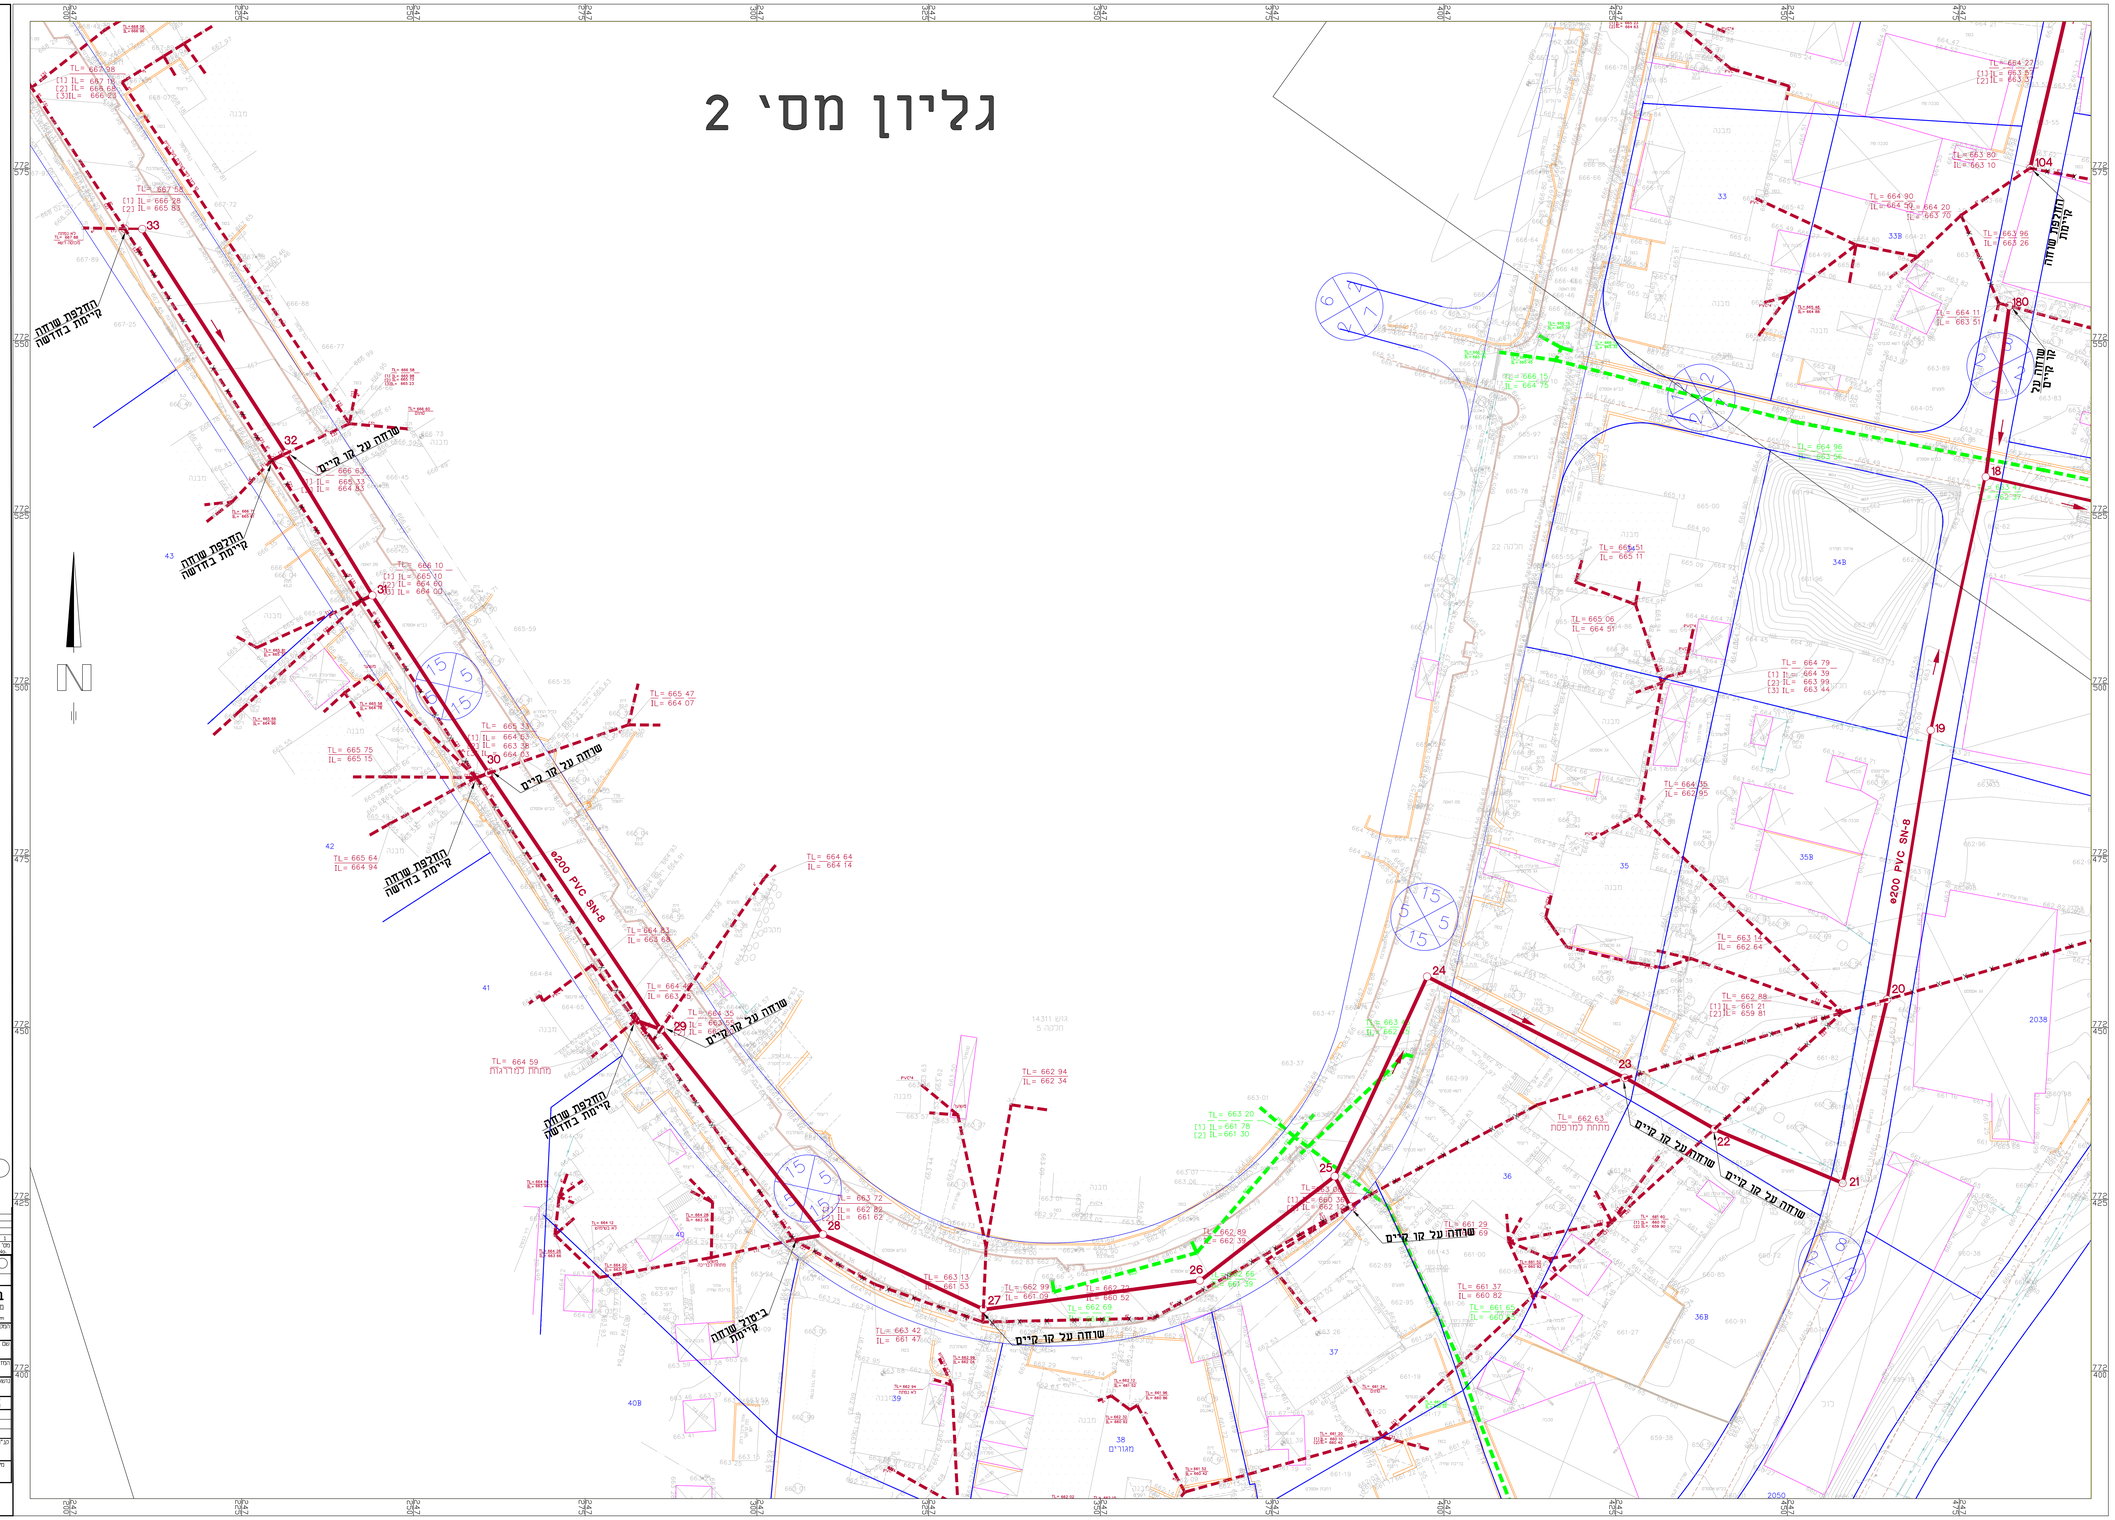

מקרא:

- קו ביוב מתוכנן
- קו ביוב קיים
- קו ביוב קיים לביטול
- קו ניקוז קיים

XREF's Set:
.\Maker\masalaigaal\20.12.20\11808_Bil.dwg
.\Layer.dia.dwg

חתכים לאורך בגיליון מסי 4

18.7.23	י.ר	ע.ת	הוספה לתכנון		3
DATE	BY	DRAWN	REVISIONS ה א ו ר ה ש נ ו י		מס' No.

REVISION / FOR CONSTRUCTION לביצוע / FOR ISSUE למכרז / FOR REVIEW לעיון

בלשה ילון
BALASHA-JALON
מערכות תשתית בע"מ
INFRASTRUCTURE SYSTEMS LTD.
TEL:04-8603600 FAX:04-8603601 E-MAIL:balasha@bj-is.com Web site:www.bj-is.com

PLACE:	רמלה
PROJECT:	שיקום מערכת ביוב
OWNER:	מ.א. מרום הגליל
SUBJECT:	תוספת כביש מס' 19 - קטע דרומי
APP'D: אישר	CHECKED בדק	DRAWN עבד	DESIGNED תכנן	עורכים (לאחר ש.)
		ע.ת		שם
			יוסי נוסבוים	חתימה
				תאריך

SHEET: גליון 6797-2	FILE_DWG 6797.1.dwg	PROJECT מס' עבודה	SCALE קנ"מ 1:250
FILE_PLT:	FILE_CTB: acad.ctb		רמות הגייון בסלע

xref: Jul 18, 2023 - 2:40pm
X:\932-MAROM-HAGALIL\6797\Project\6797.1.dwg