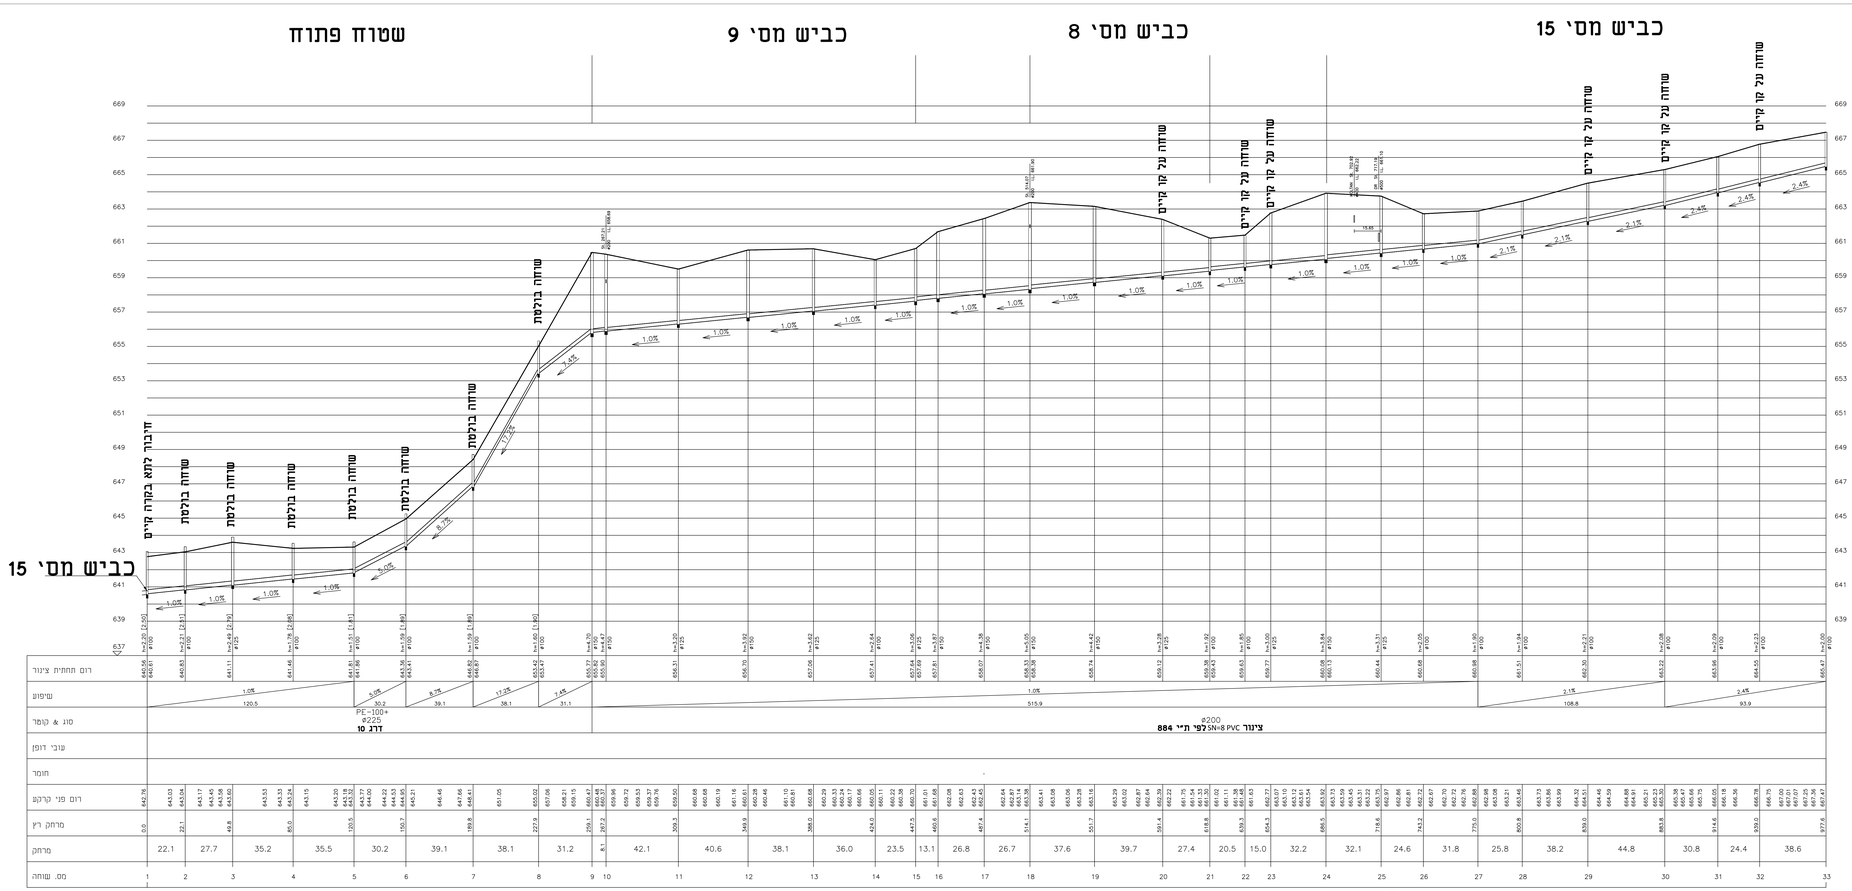

קו ציגור: 1 – 1:100/1:1000

כביש מס' 8

קו ציגור: 5 – 1:100/1:1000

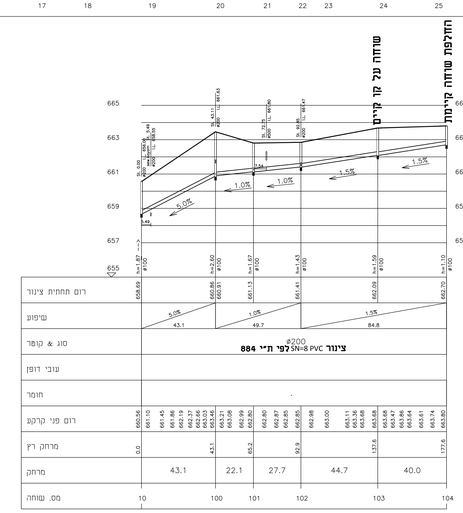

קו ציגור: 2 – 1:100/1:1000

קו ציגור: 4 – 1:100/1:1000

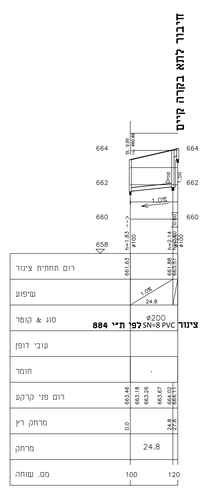

קו ציגור: 3 – 1:100/1:1000

תנוחה ראה גליונות 3-1

1	הוצאה למכרז	ע.ת	יו"ר	18.7.23
מס' No.	ת א ר ו ר REVISIONS	שם DRAWN	ע"י BY	תאריך DATE

REVISION כלליות | FOR CONSTRUCTION לביצוע | FOR TENDER למכרז | FOR REVIEW לעיון

בלשה ילון BALASHA-JALON
מערכות תשתית בע"מ INFRASTRUCTURE SYSTEMS LTD.
TEL:04-8603600 FAX:04-8603601 E-MAIL:balasha@bj-is.com Web site:www.bj-is.com

PLACE: עלמה	מקום:
PROJECT: שיקום מערכת ביוב - אזור דרומי	שם העבודה:
OWNER: מ.א. מרום הגליל	המזמין:
SUBJECT: זוחכים לארוך	נושא המפה:

APP'D:	CHECKED:	DRAWN:	שר'מס	DESIGNED:	עורכים המתאמים:		
		ע.ת		יוסי נחמבו	שם		
					חתימה		
					תאריך		
SHEET: גליון 6797-4		FILE_DWG: 6797.dwg		PROJECT מס' עבודה		SCALE: קנ"מ 1:500	
FILE_PLT:		FILE_CTB: acad.ctb				פידות תאגידים בס"מ	

snan Jul 18, 2023 - 2:40pm
X:\932-MAROM-HAGALIL\6797\Project\6797.4.dwg