

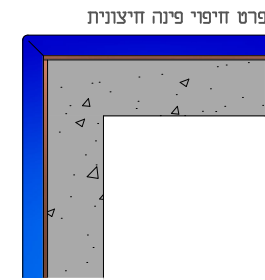
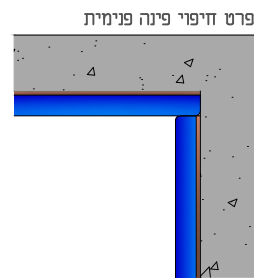
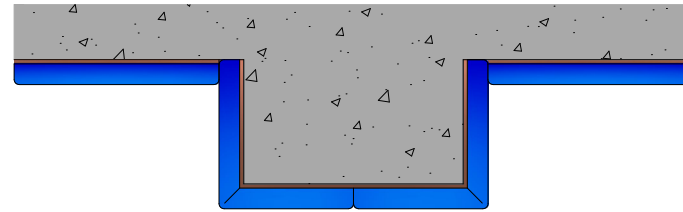


מגן קיר עטוף יריעת P.V.C ע"ג לוח מק"ט 1002

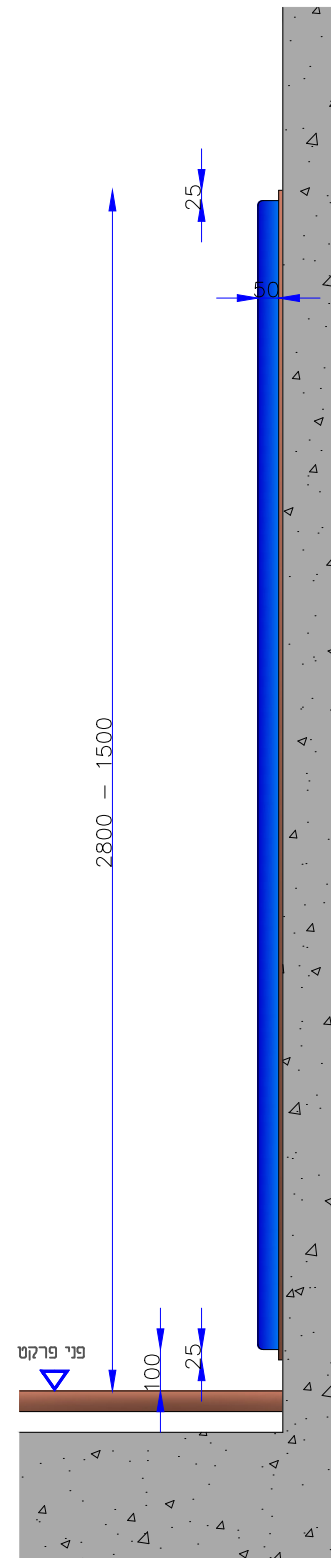

הדמיית חיפוי שקע בקיר קיים

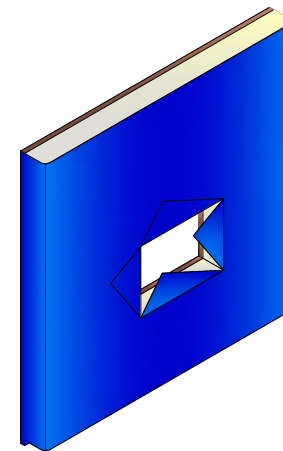

גווני צבע יריעת P.V.C לבחירה

7142 7177 8185 6152 6118 6030 4051 2133 2045

בעל בדיקה חלקית לסעיף 4.5.3 בתי 5515 חלק 1 - ציוד ספורט
 ציוד כדורסל - דרישות תפקוד ובטיחות ושיטות בדיקה כמפורט בתקן EN117

תאריך יצירת האשרוסט 20-03-22
שרוסט ורדית שגב שרוסט תכנון והדמיית 054-9404556
שם גליון מגן קיר
אמיר סולרסקי 054-7009008
מבט קדימה ניהול וייזום בע"מ