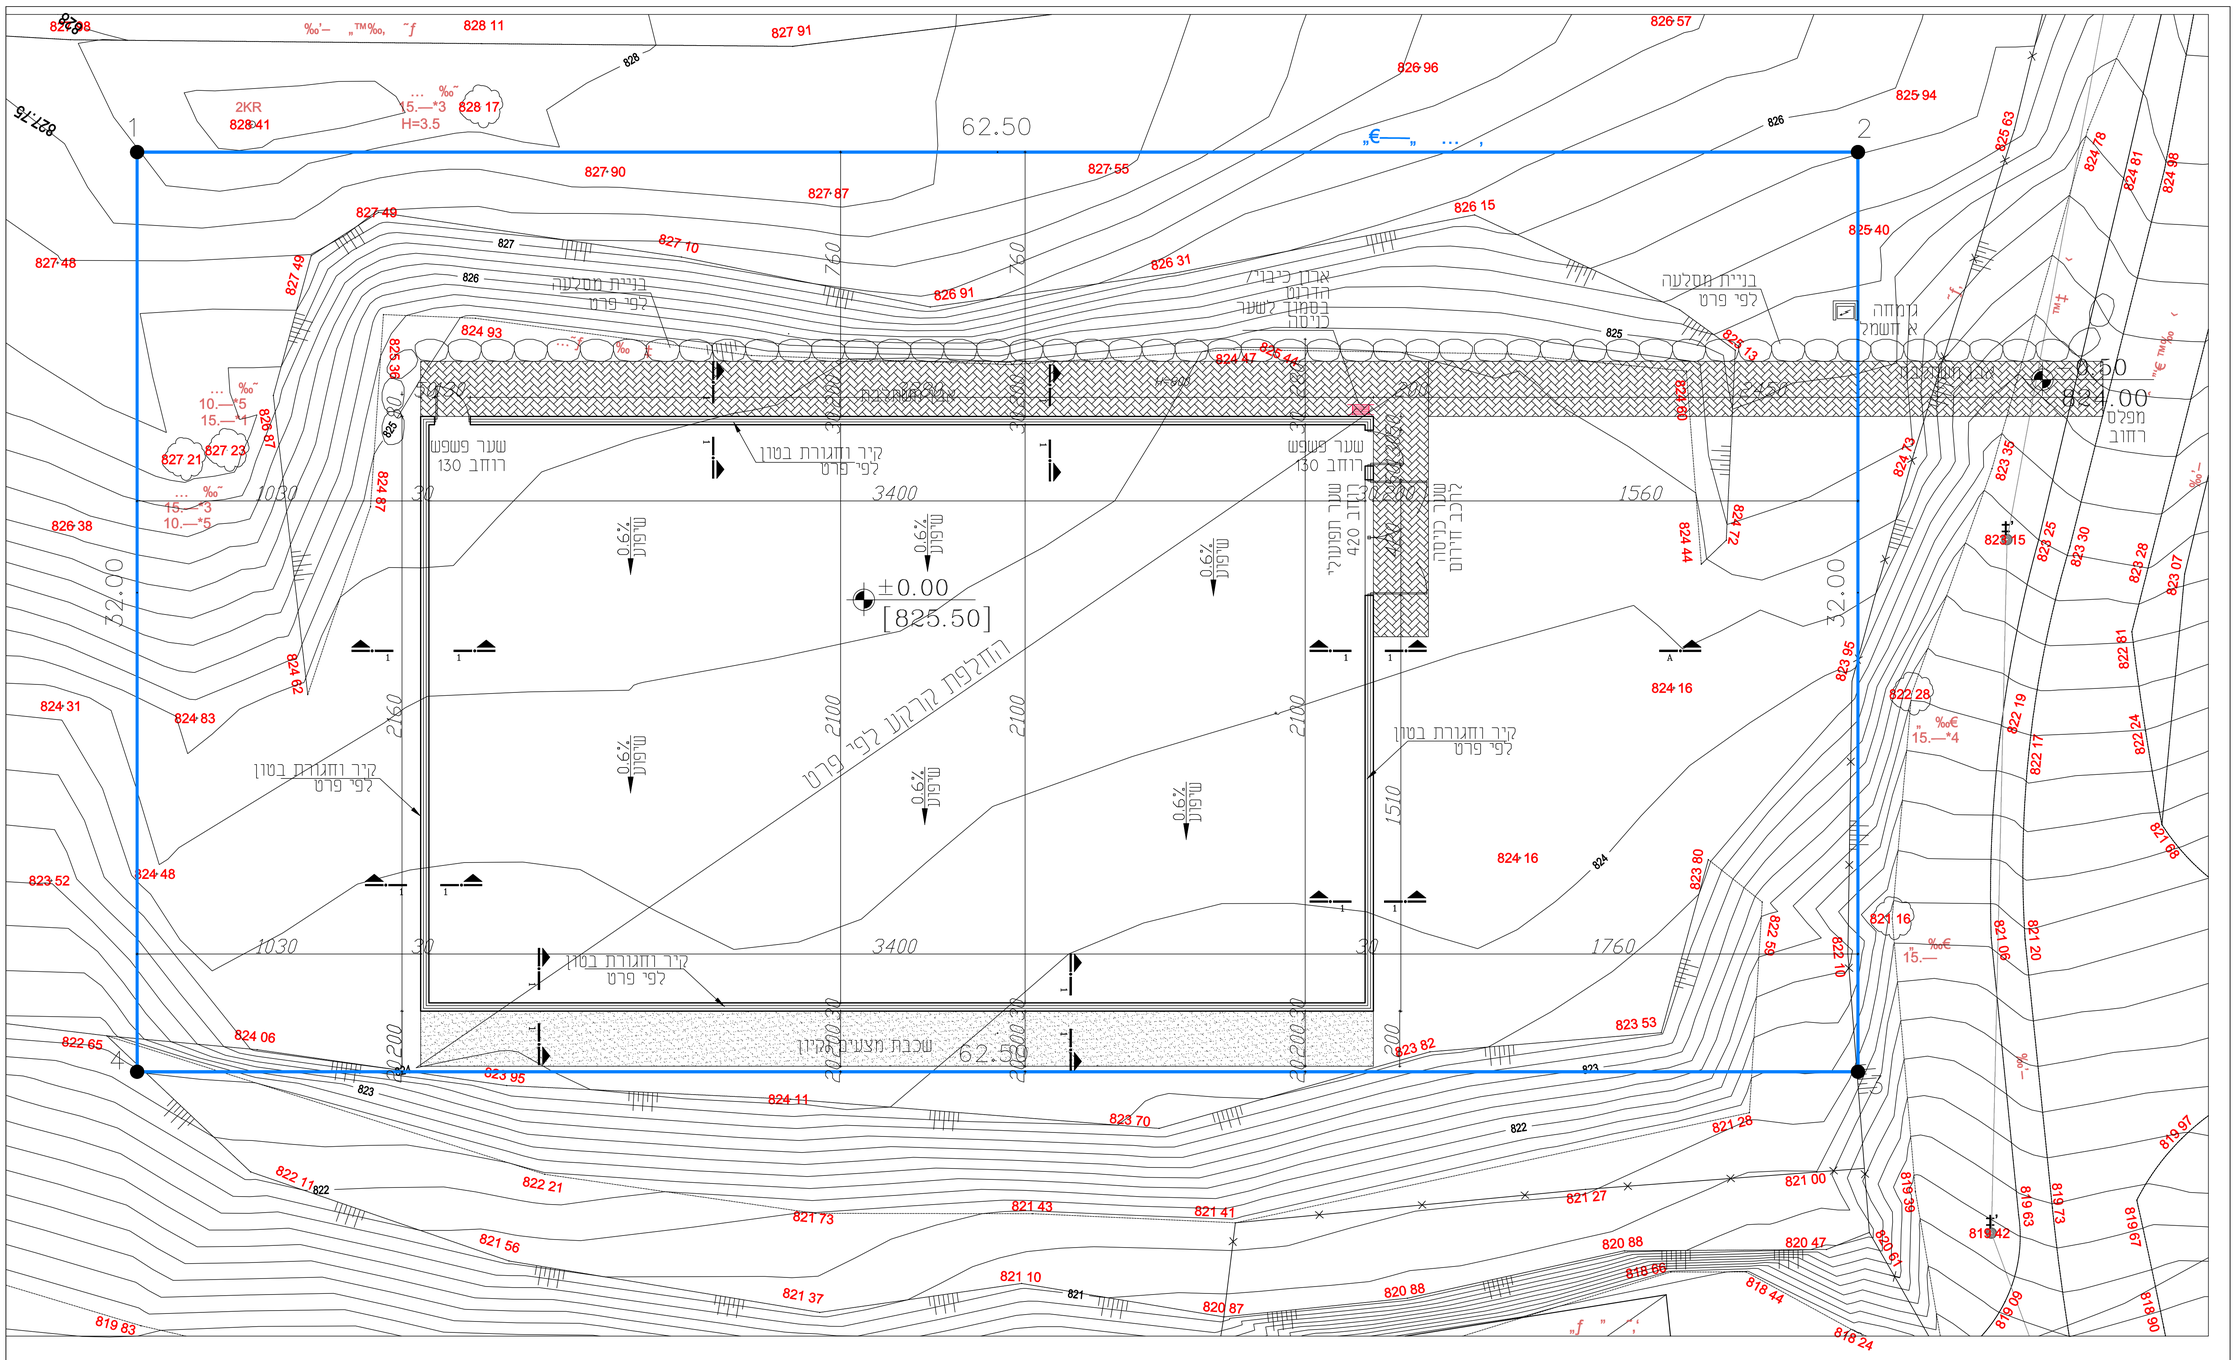

פרט מסלעה ומדרון
גבול צפוני

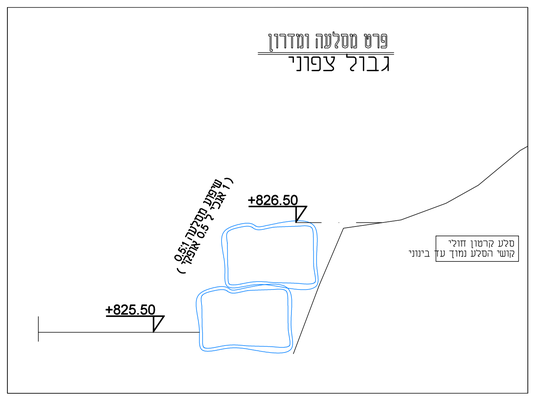

פרט קיר וחגורה היקפית למגרש
חתך 1-1

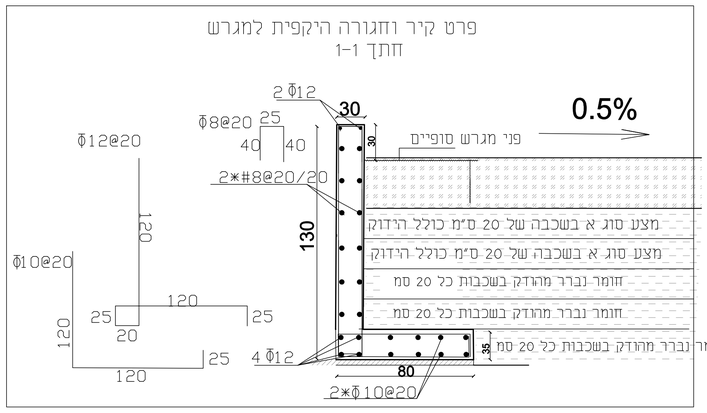

חתך להחלפת קרקע מתחת לדשא

קרקע טבעית מהודקת לצפיפות של 96%
ופילוס מחדש בשיפוע דו כיווני של 0.5%
לפי גבהים מתוכננים

שער הולכי רגל
רוחב 130 ס"מ

למגרש ספורט

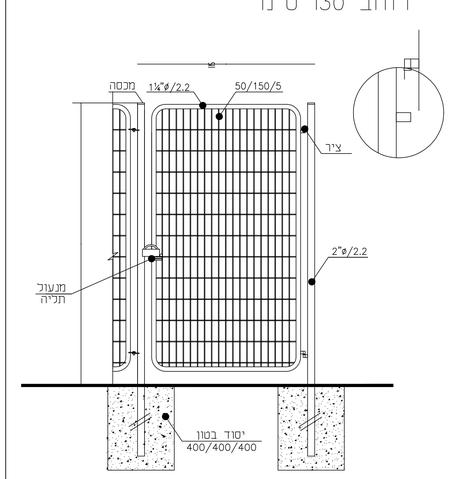

הערות
כל החלקים יהיו צבועים בשיטה אלקטרוסטטית האבקה
כל החלקים יהיו טבולים באבץ חם לאחר הייצור לפי ת"י 918
השרטוט ללא קנ"מ

שער לרכב חירום
רוחב 5 מטר

למגרש ספורט

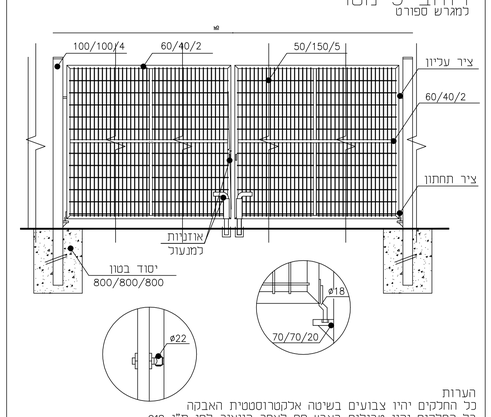

הערות
כל החלקים יהיו צבועים בשיטה אלקטרוסטטית האבקה
כל החלקים יהיו טבולים באבץ חם לאחר הייצור לפי ת"י 918
השרטוט ללא קנ"מ

גדר מרובעת
גובה 4 מטר

למגרש ספורט
מתאים לתקן הרוח 414

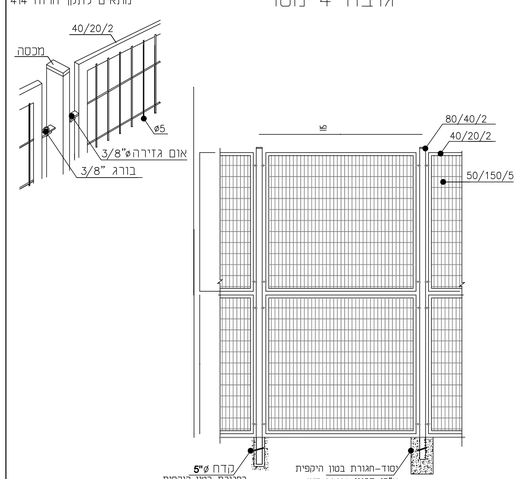

הערות
כל החלקים יהיו צבועים בשיטה אלקטרוסטטית האבקה
כל החלקים יהיו טבולים באבץ חם לאחר הייצור לפי ת"י 918
השרטוט ללא קנ"מ

גירסה:	תאריך:		
לעיון			
למכרז			
לבצוע ●	5/7/2023		

מס. קנה:	ק-2	מס. שלב:	
		קנ.מ.:	1:100
מס. תכנית:	תכנית הנדסית		
המזמין:	מועצה אזורית מרום הגליל		
מקום:	כרם בן זמרה		
פרויקט:	מגרש שחב"ק		
תכנון:	מרי חדאד	תחום:	קונסטרוקציה
שרטוט:	חדאד חדאד	תאריך מקור:	
ביקורת:	מרי חדאד	מס' עבודה:	
קובץ:			

ח.מ הנדסה אזרחית
אדריכלות קונסטרוקציה ופיקוח בניה
חדאד מארי
מהנדסת בניין
גוש חלב מיקוד 13872 ת"ד 716
מרי: 052-3239497
חדאד: 050-6878572
משרד: 04-6980391
פקס: 04-6980295

• המצבע אחראי לבדיקת התכנית והתאמתן במקום. על המצבע לבקר את כל המידות והנתונים למתכנן לפני הביצוע על כל סטות או אי-התאמה.
• אין לקבוע מידות ע"י מדידה בשרטוטים.
• אין לעשות כל שימוש בתכנית זו או ברעיונות הגלומים בה ללא אישור בכתב מהמתכנן.