
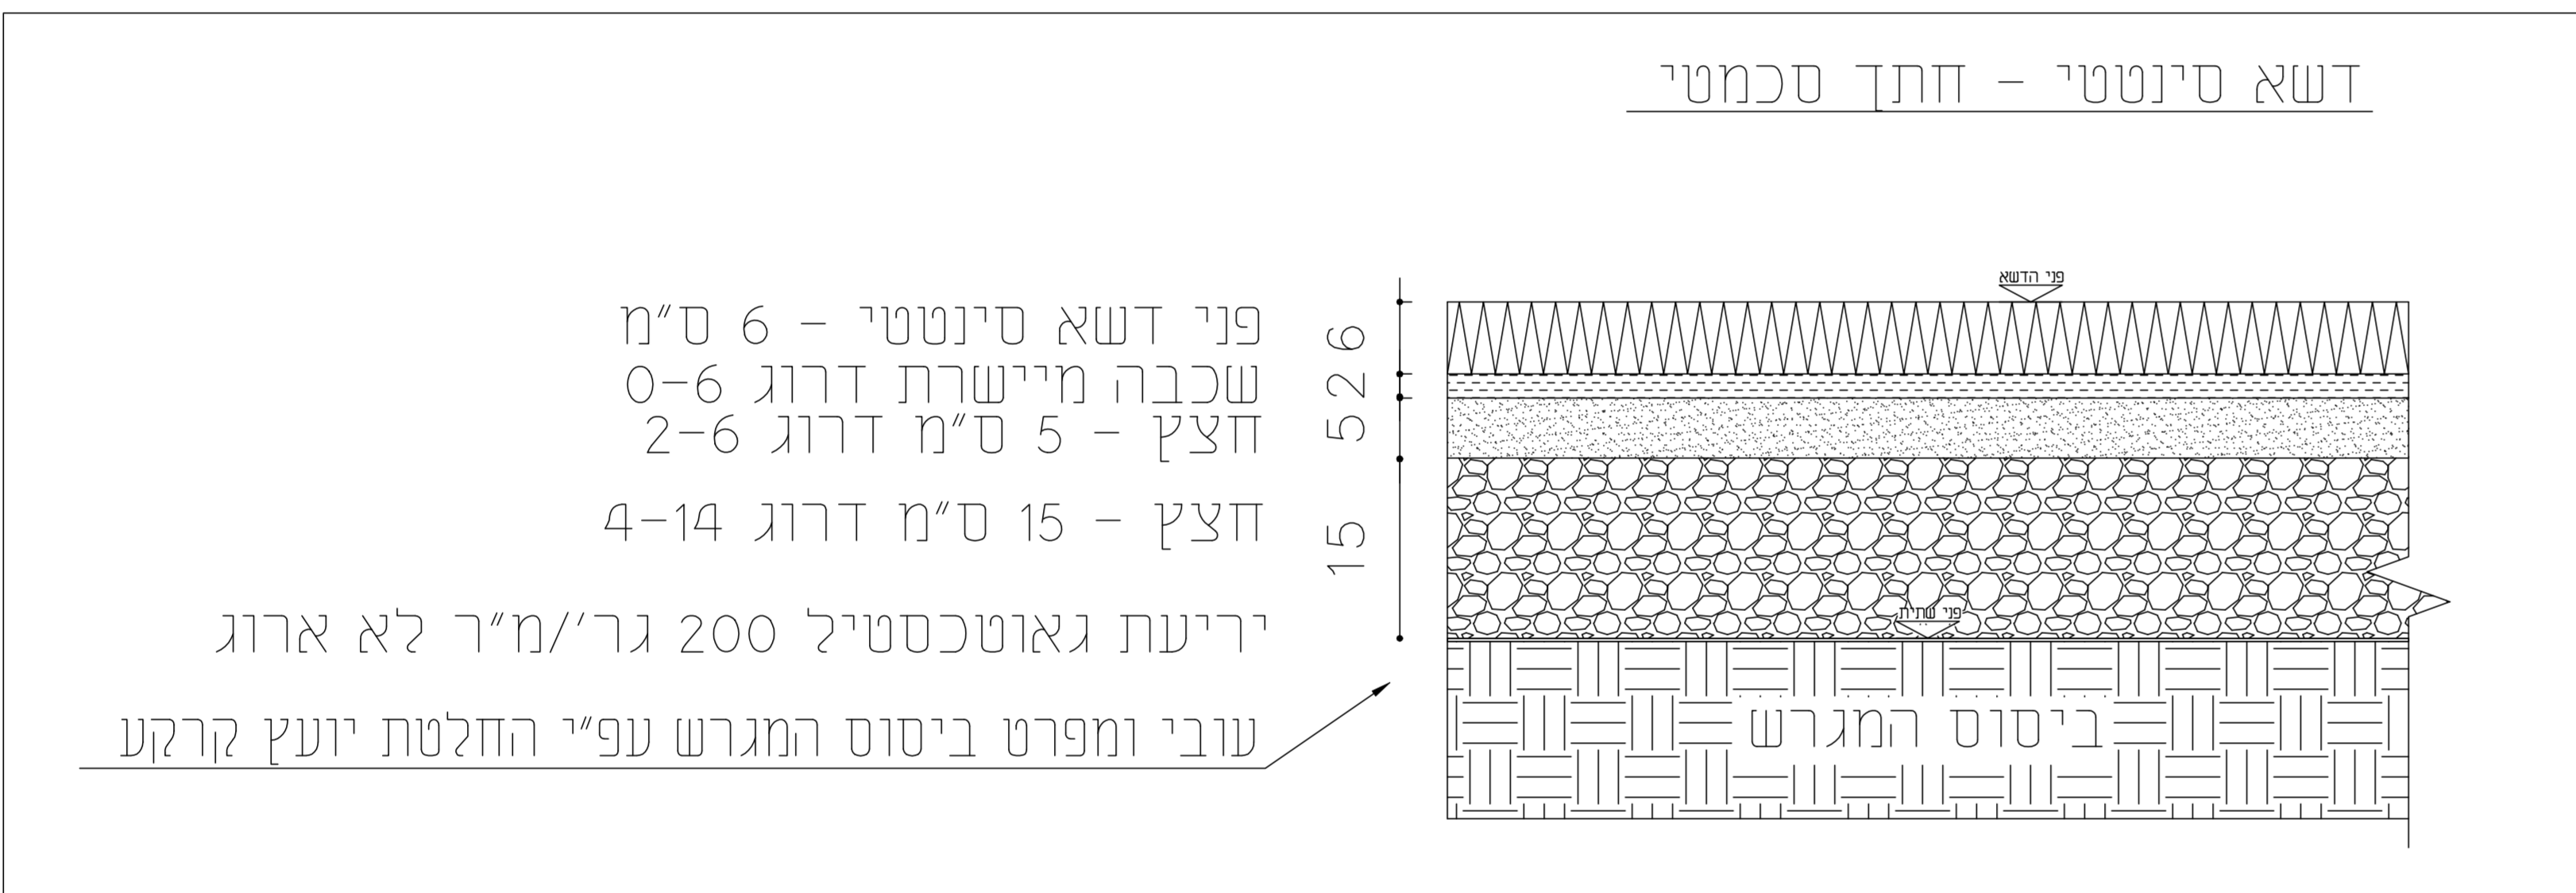








חזקת איפיוני לחבנה המגרש

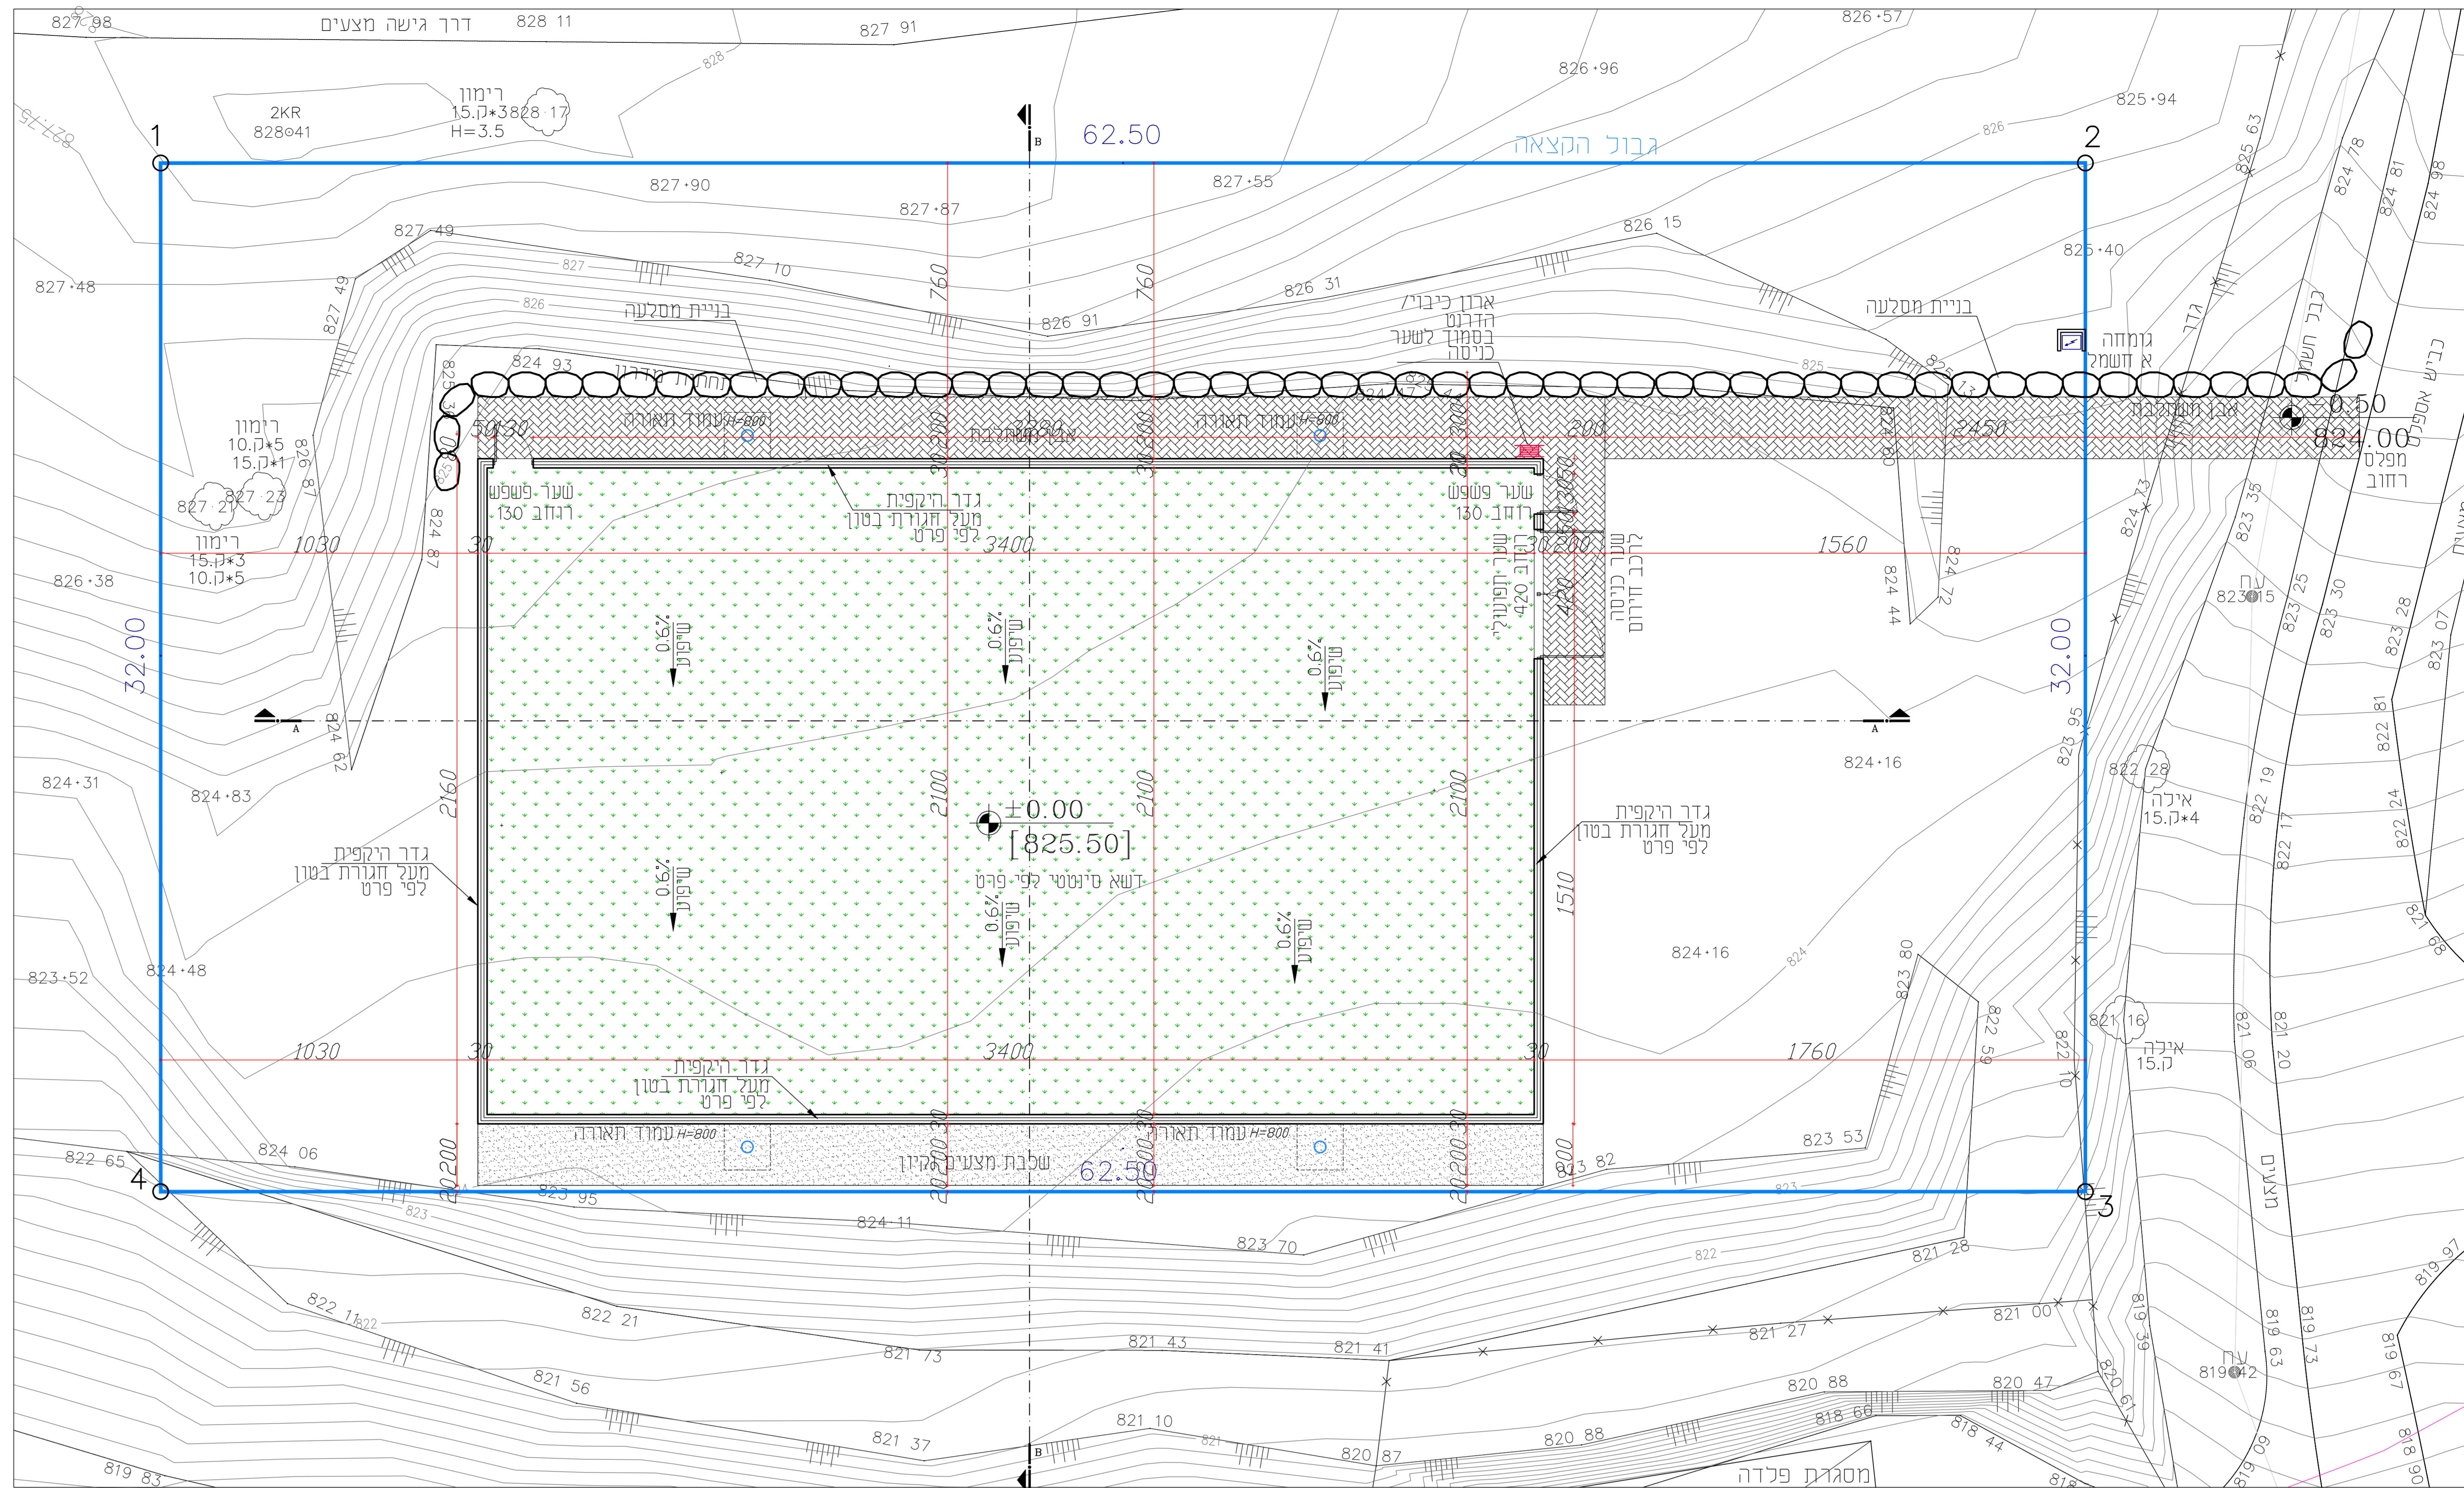

דשא סינטטי - חתך סכמטי

פני דשא סינטטי - 6 מ"מ
 שכבה מיישרת דרוג 0-6
 חצץ - 5 מ"מ דרוג 2-6
 חצץ - 15 מ"מ דרוג 4-14

ריעת גאטכסטיל 200 גר/מ"ר לא ארוג
 עובי ומפרט ביסוס המגרש עפ"י החלטת יועץ קרקע

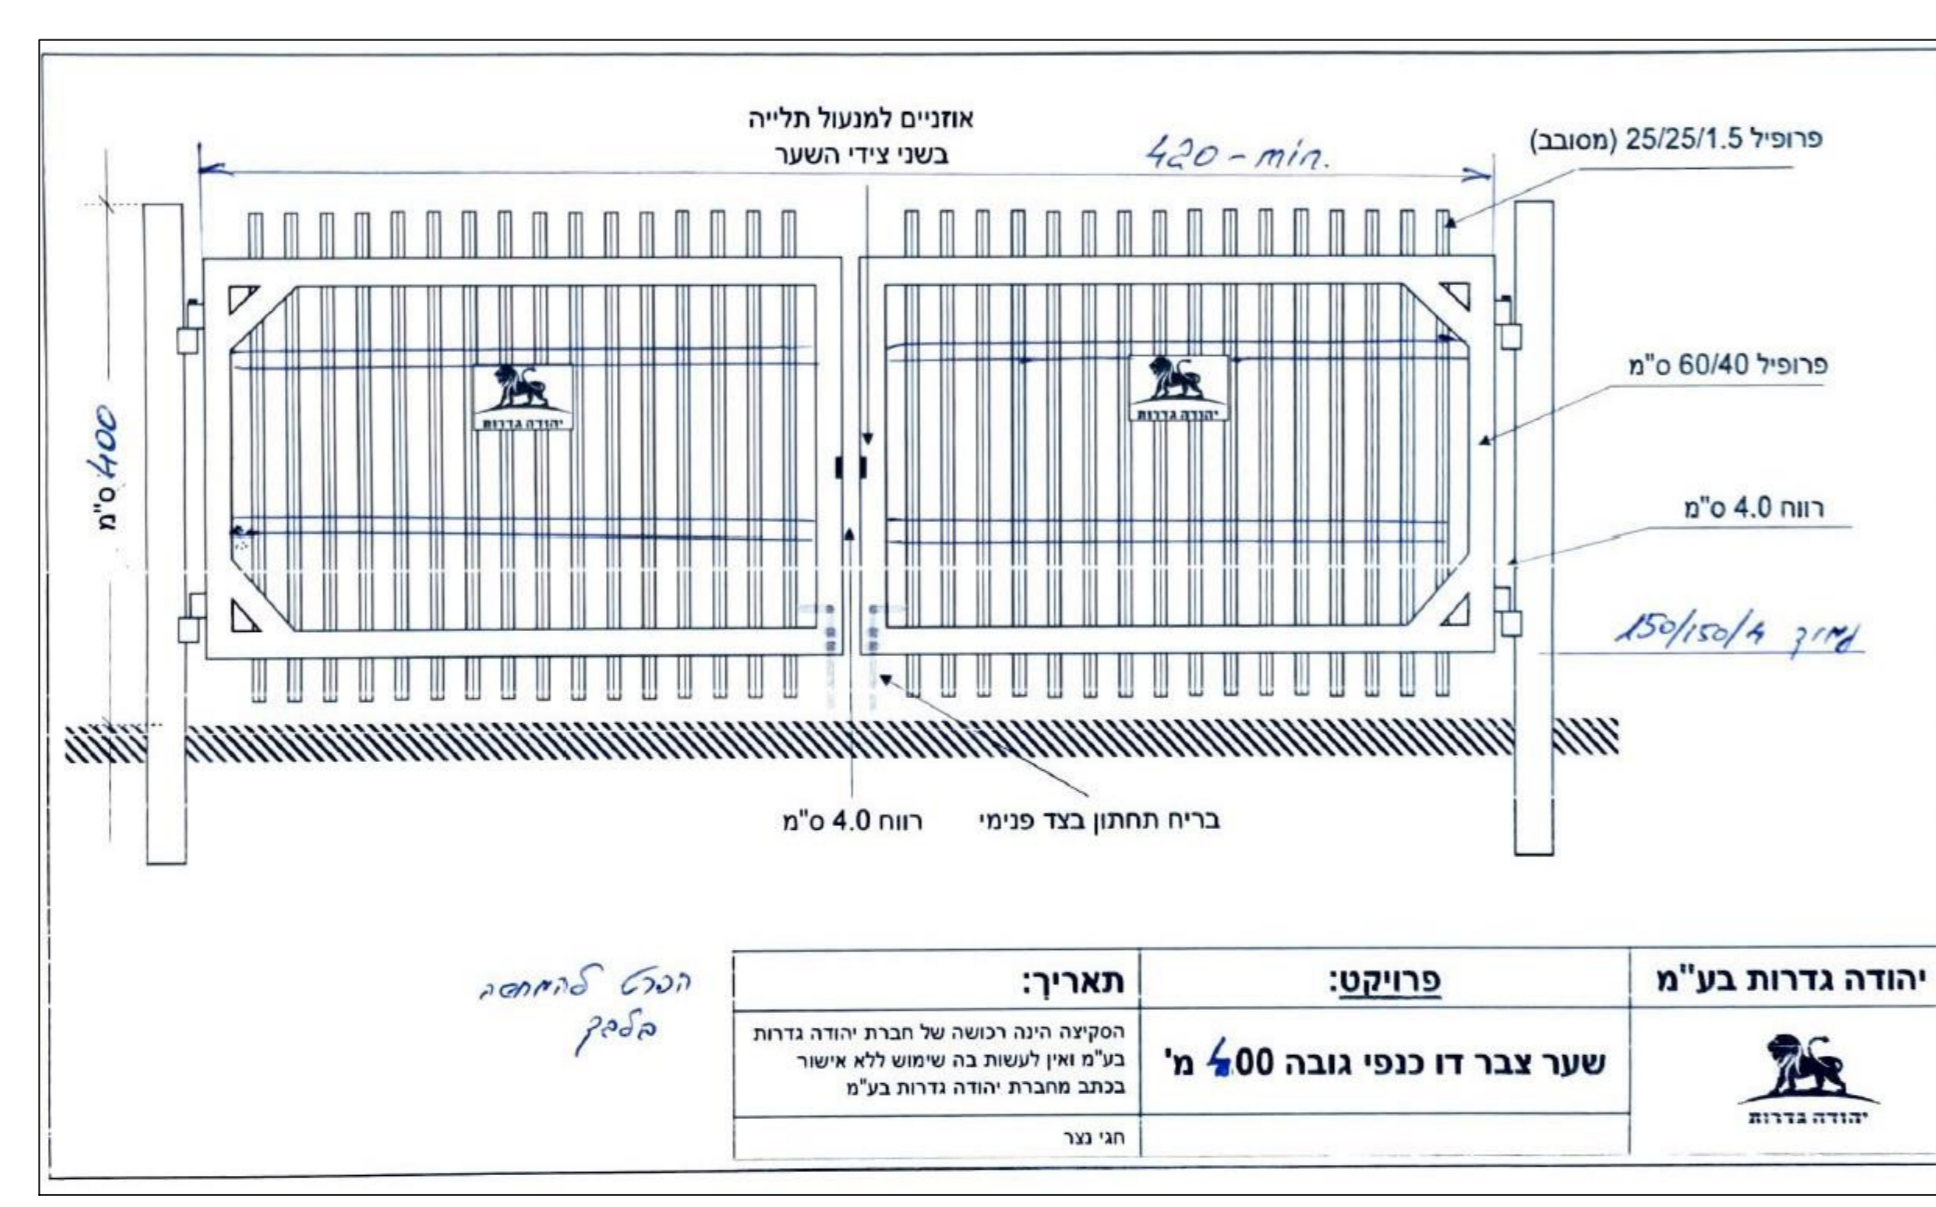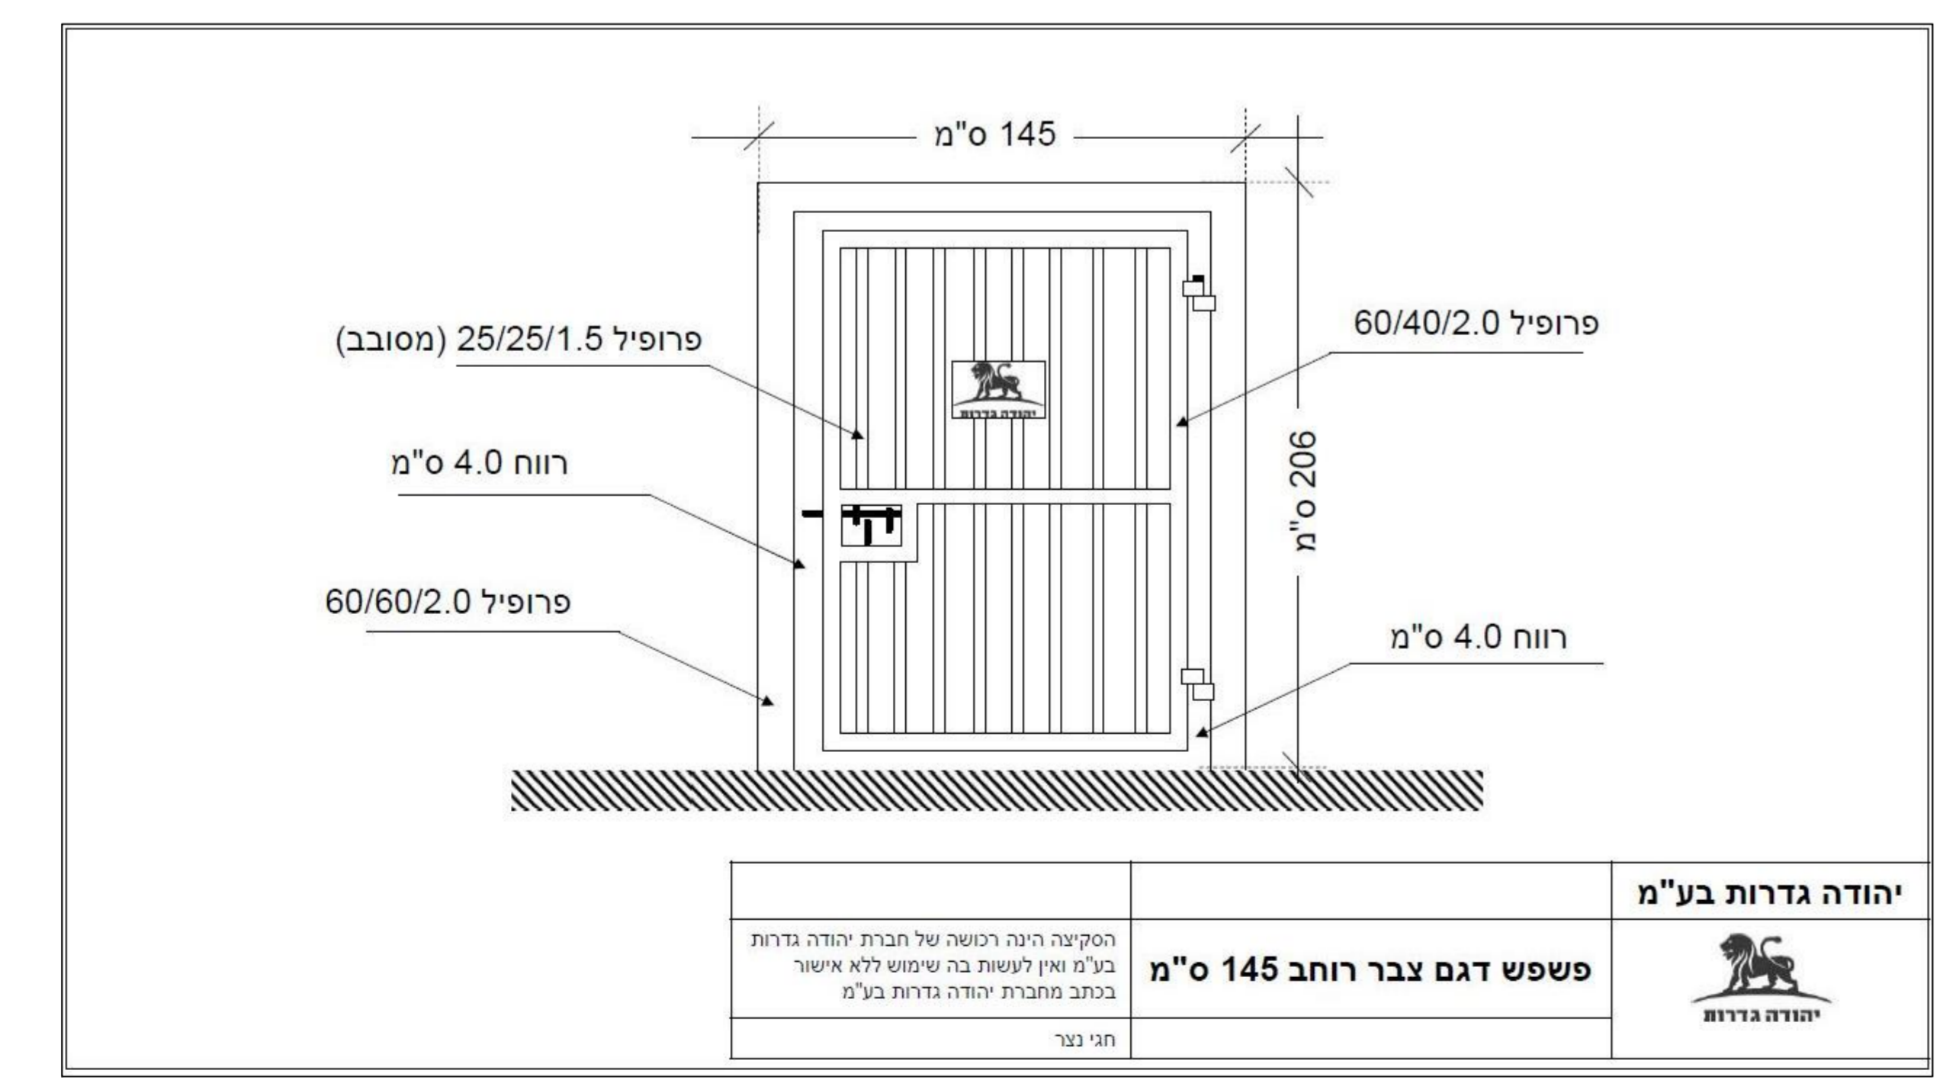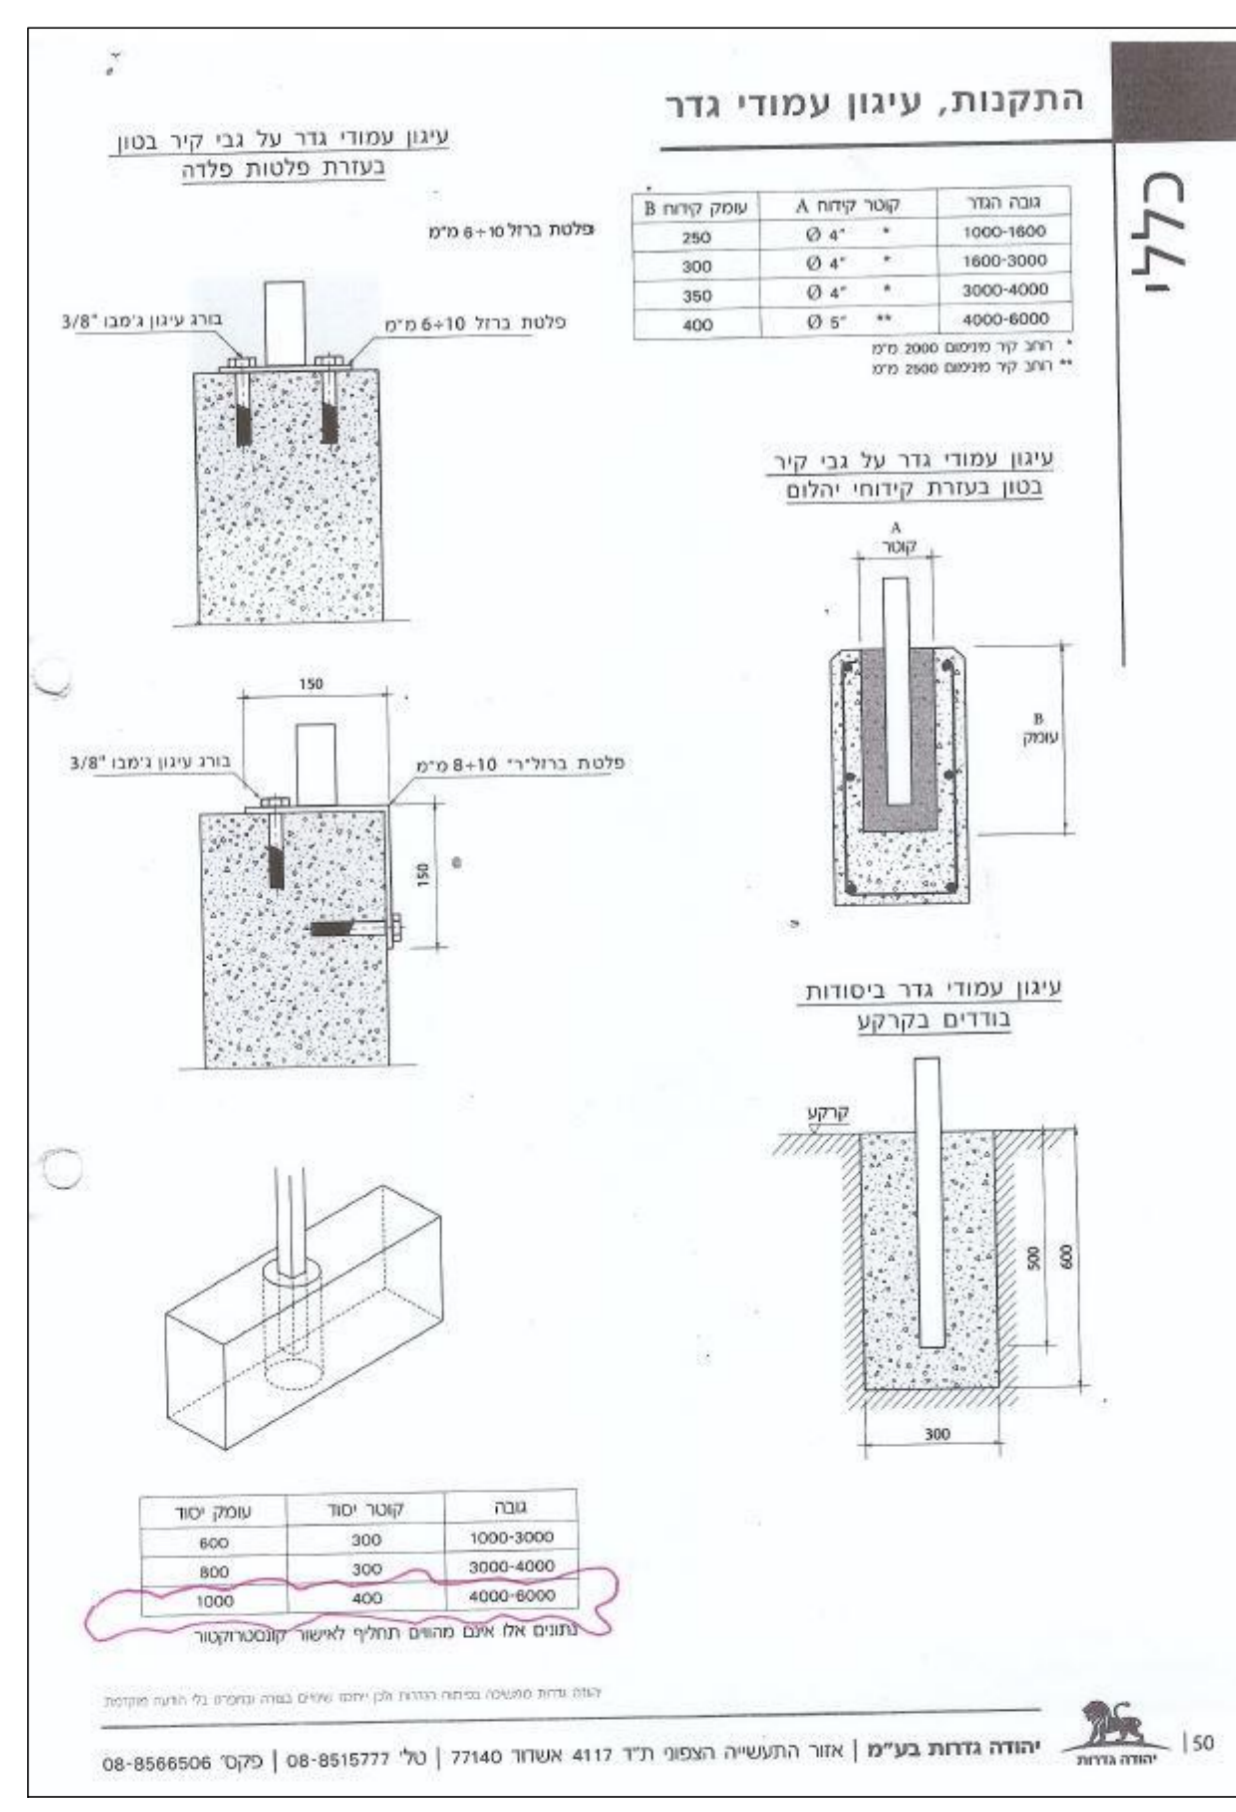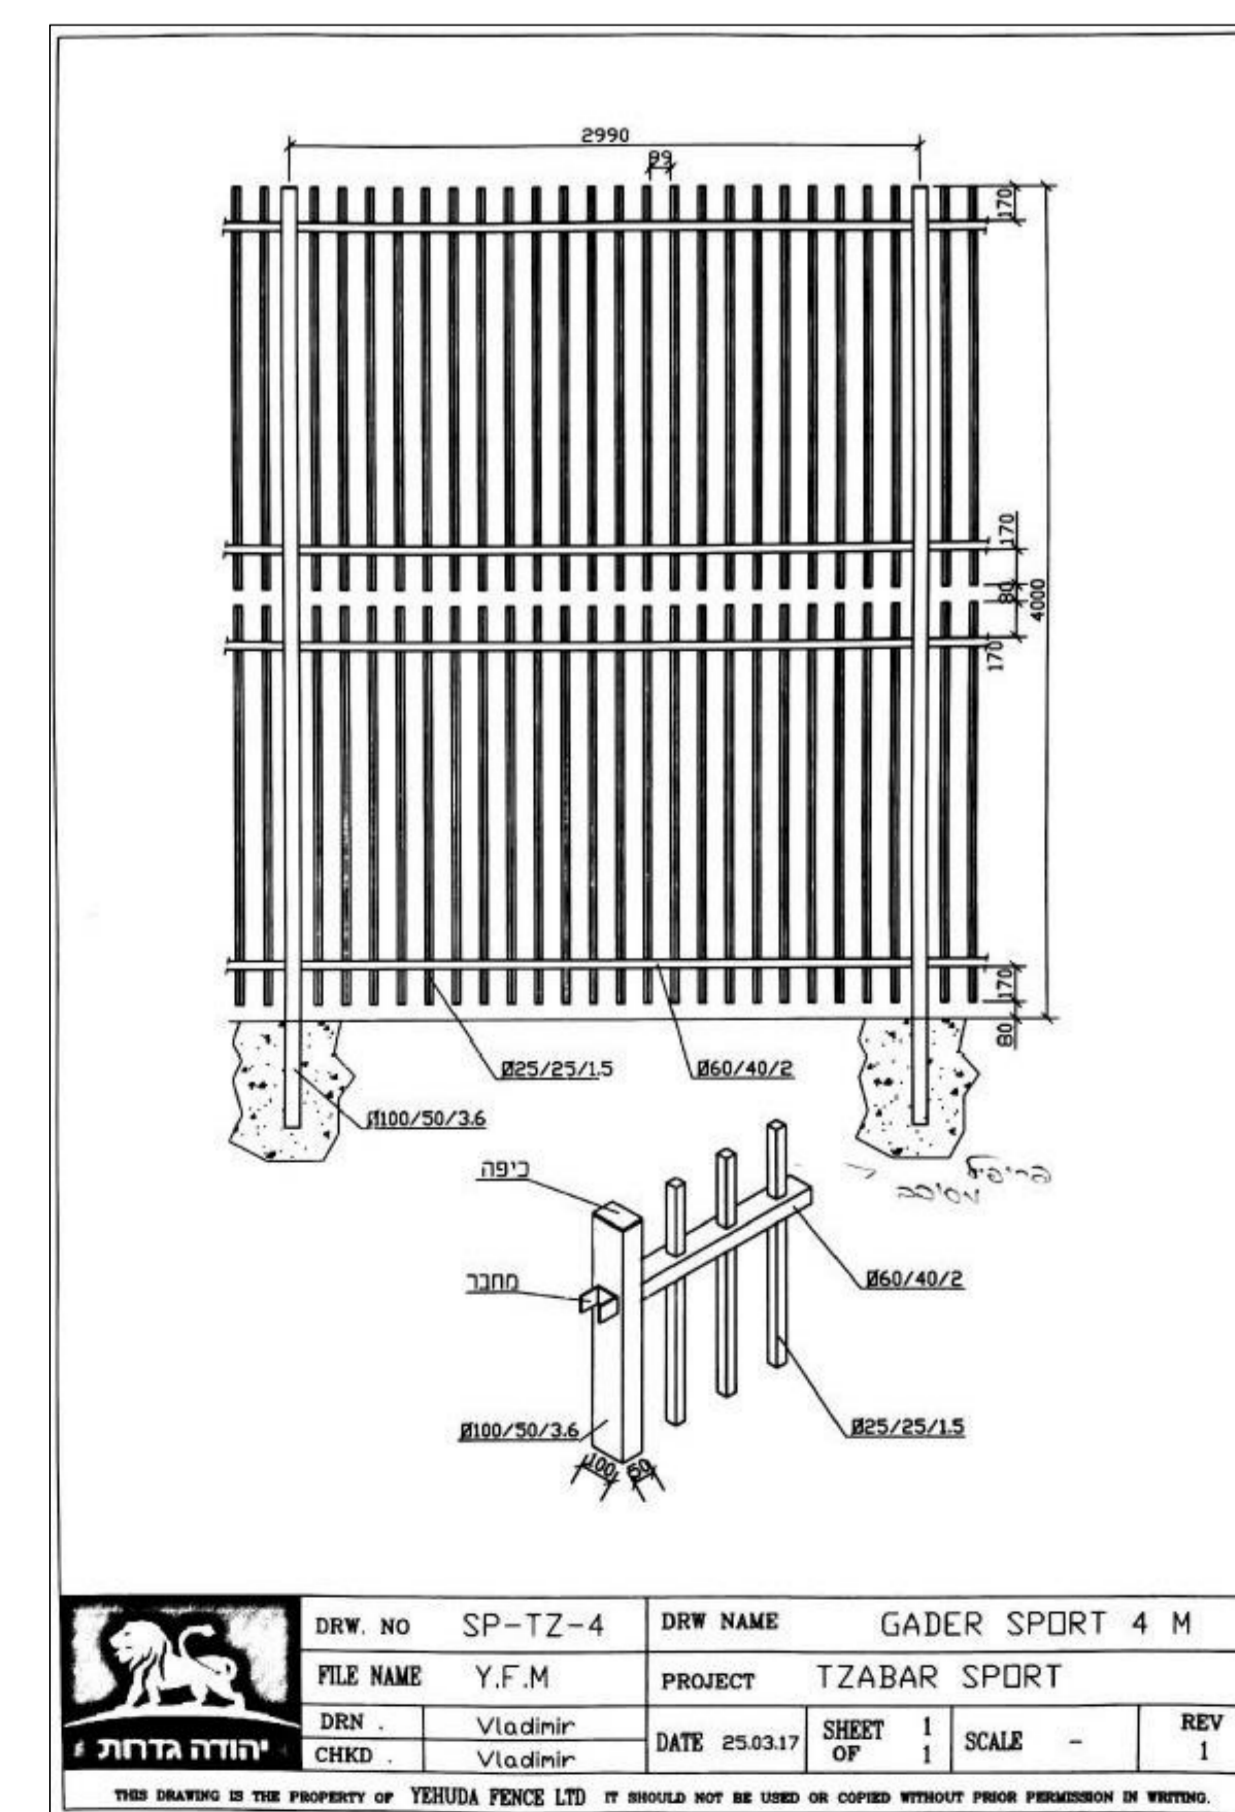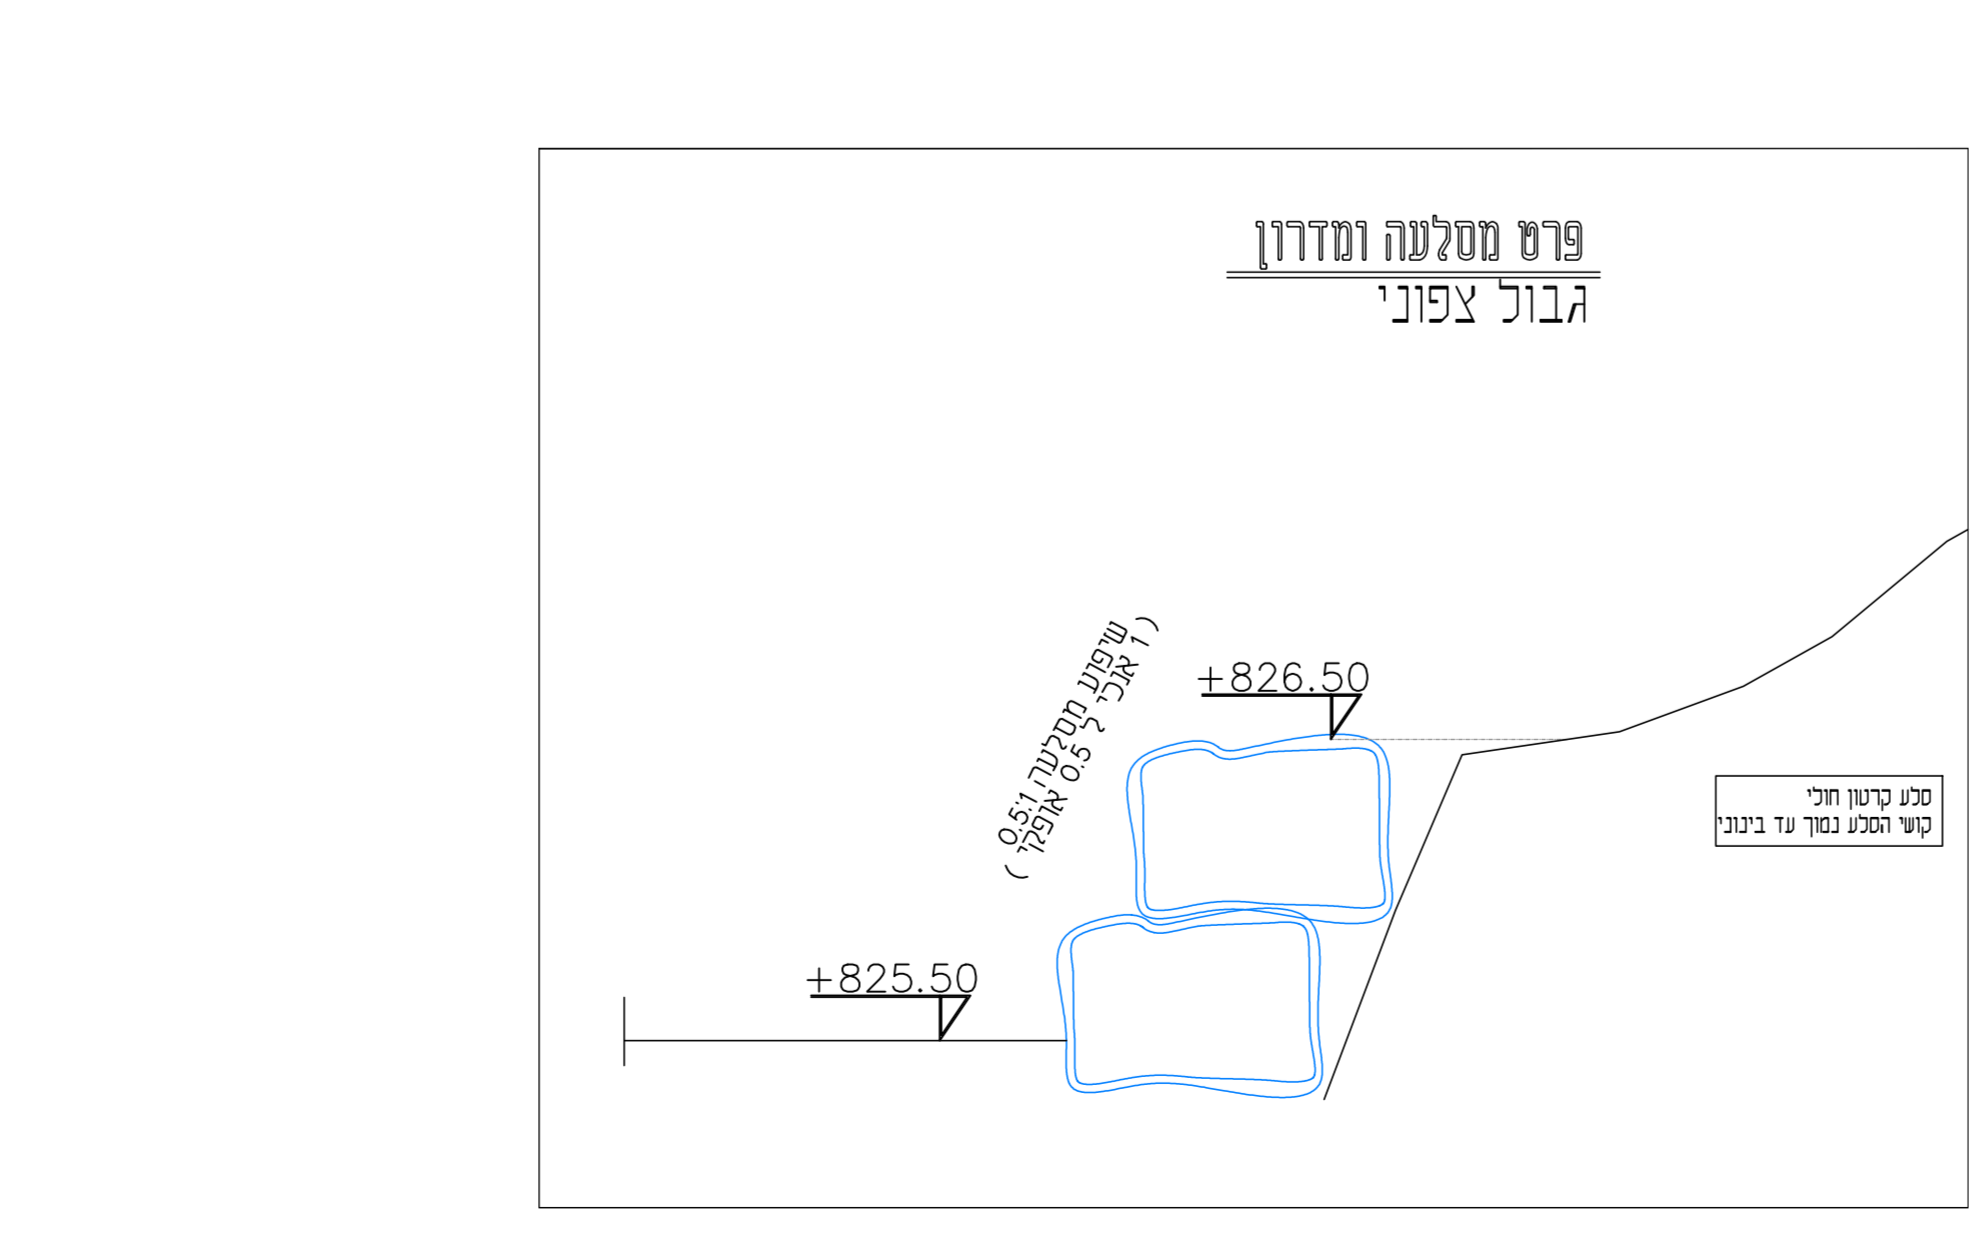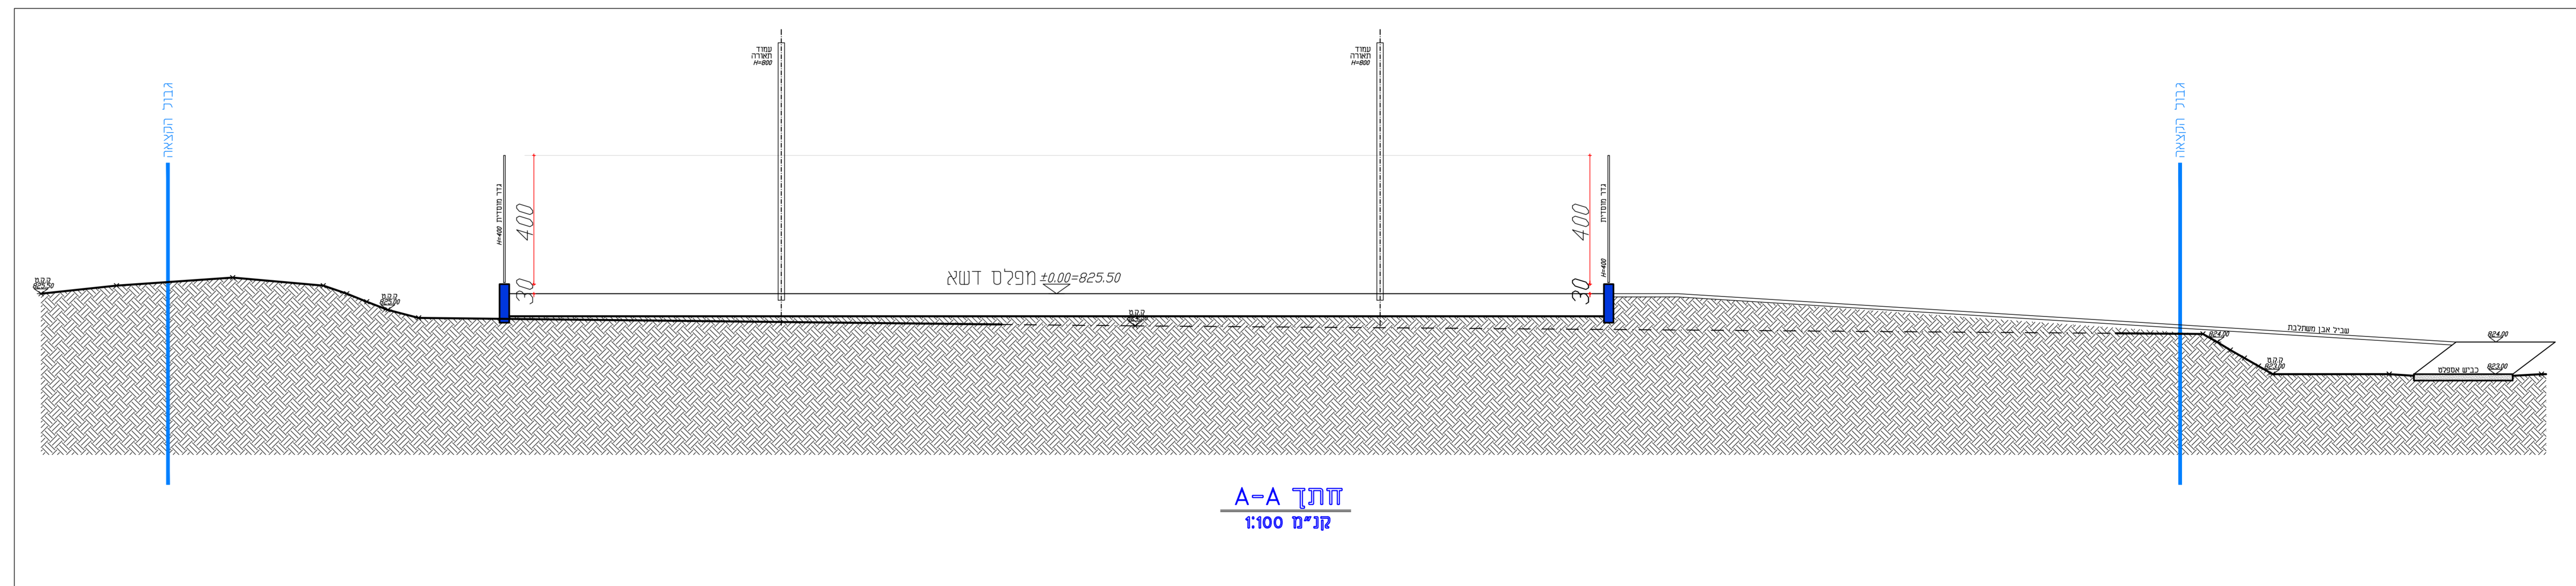

REV	NO	SP-TZ-4	REV NAME	GABER SPORT 4 M
FILE NAME	Y.F.M	PROJECT	TZABAR SPORT	
DATE	05/05/2017	SCALE	1:1	REV
DRW	0001	DATE	05/05/2017	BY
CHK	0002	DATE	05/05/2017	BY
APP	0003	DATE	05/05/2017	BY

NO	NO	NO	NO
1	XXXXXX	XXXXXX	XXXXXX
2			
3			
4			
5			
6			
7			
8			
9			
10			

השרות מייצגת את כל המידע המוצג בשרות זה. אין להשתמש במידע זה לצורך קבלת החלטות. אין להשתמש במידע זה לצורך קבלת החלטות. אין להשתמש במידע זה לצורך קבלת החלטות.

שם המייל	מגרש שתיב'ק כרם בן זמרה
שם החברה	מבנית אדריכלית ופרטים
ת.ד	1-1
ת.ד	XXXXXX
סלולר	100
ליון	0
הודעה	0
הודעה	0
הודעה	0
הודעה	0
הודעה	0

ח.ח. הנדסה

ת.ד. הנדסה אדריכלית
 אדריכלות פנימית ואדריכלות חיצונית
 תכנון אדריכלי
 מתמחות במיזם

ת.ד. הנדסה אדריכלית
 716 תל.א. 052-3239497
 תל.א. 04-6980391
 תל.א. 04-6980295
 Email: mary@h-eng.com