


1. הארון החדש תפח כדגם ריטל סיטסס ו/או ש"ע ("ד").
2. הלווחות י'עמדו בכל דרישות חוק החשמל.חשיבות רבה לזיהויים המוקדמים - הבסיס נעבודות.
3. הכרביים לפי IEC-898.

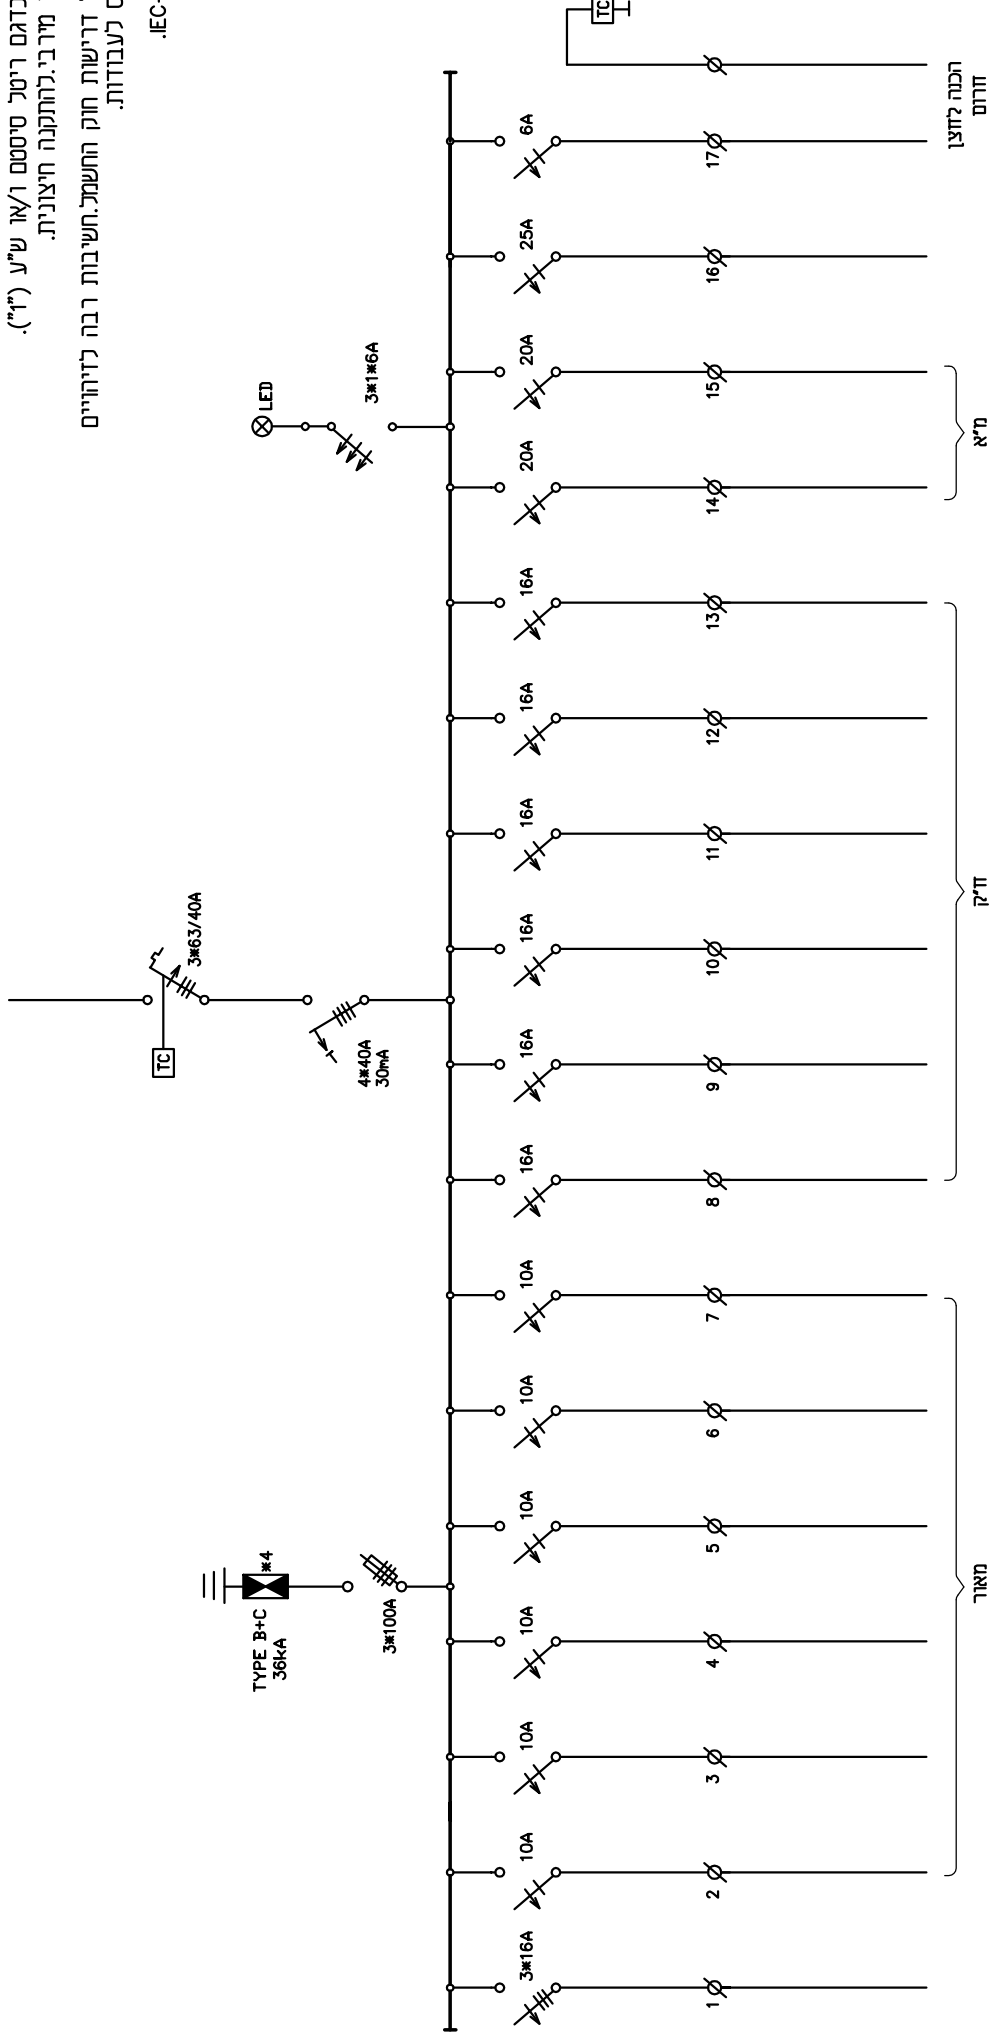

תאריך	מספר	מחות השינוי	מס' פרויקט	שם הפרויקט	מועצה אזורית מורם הגליל.	לעיון
					BERESIT-L	לאישור
					מס' גליון	מכרז
					תוכן הגליון	לביצוע
					ח-808	
					לוח חשמל לובי כניסה ראשית-בראשית בנונות	
					קנה מידה	המבצע אחראי כבידיקות המידות ולהתאמתן במקום.
					תכנון	על ככ טעות או אי התאמה עליו להודיע כמתכנן.
					שרטוט	אין לקבוע גדלים ע"י מדידה בשרטוט.
					ביקר/אישר	%
					שמותון אישור	
					תאריך	
					27/12/2023	



”דן”
שמתון אלכז - הנדסת חשמל ובנין

מס' ותעודת חשמל
04-6944903 פנקס
רח' דן דיין 2, ת.ד. 1047, טלפון 04-6944904
קריית שמונה 10200
E-mail: elbozsi@bezeqint.net