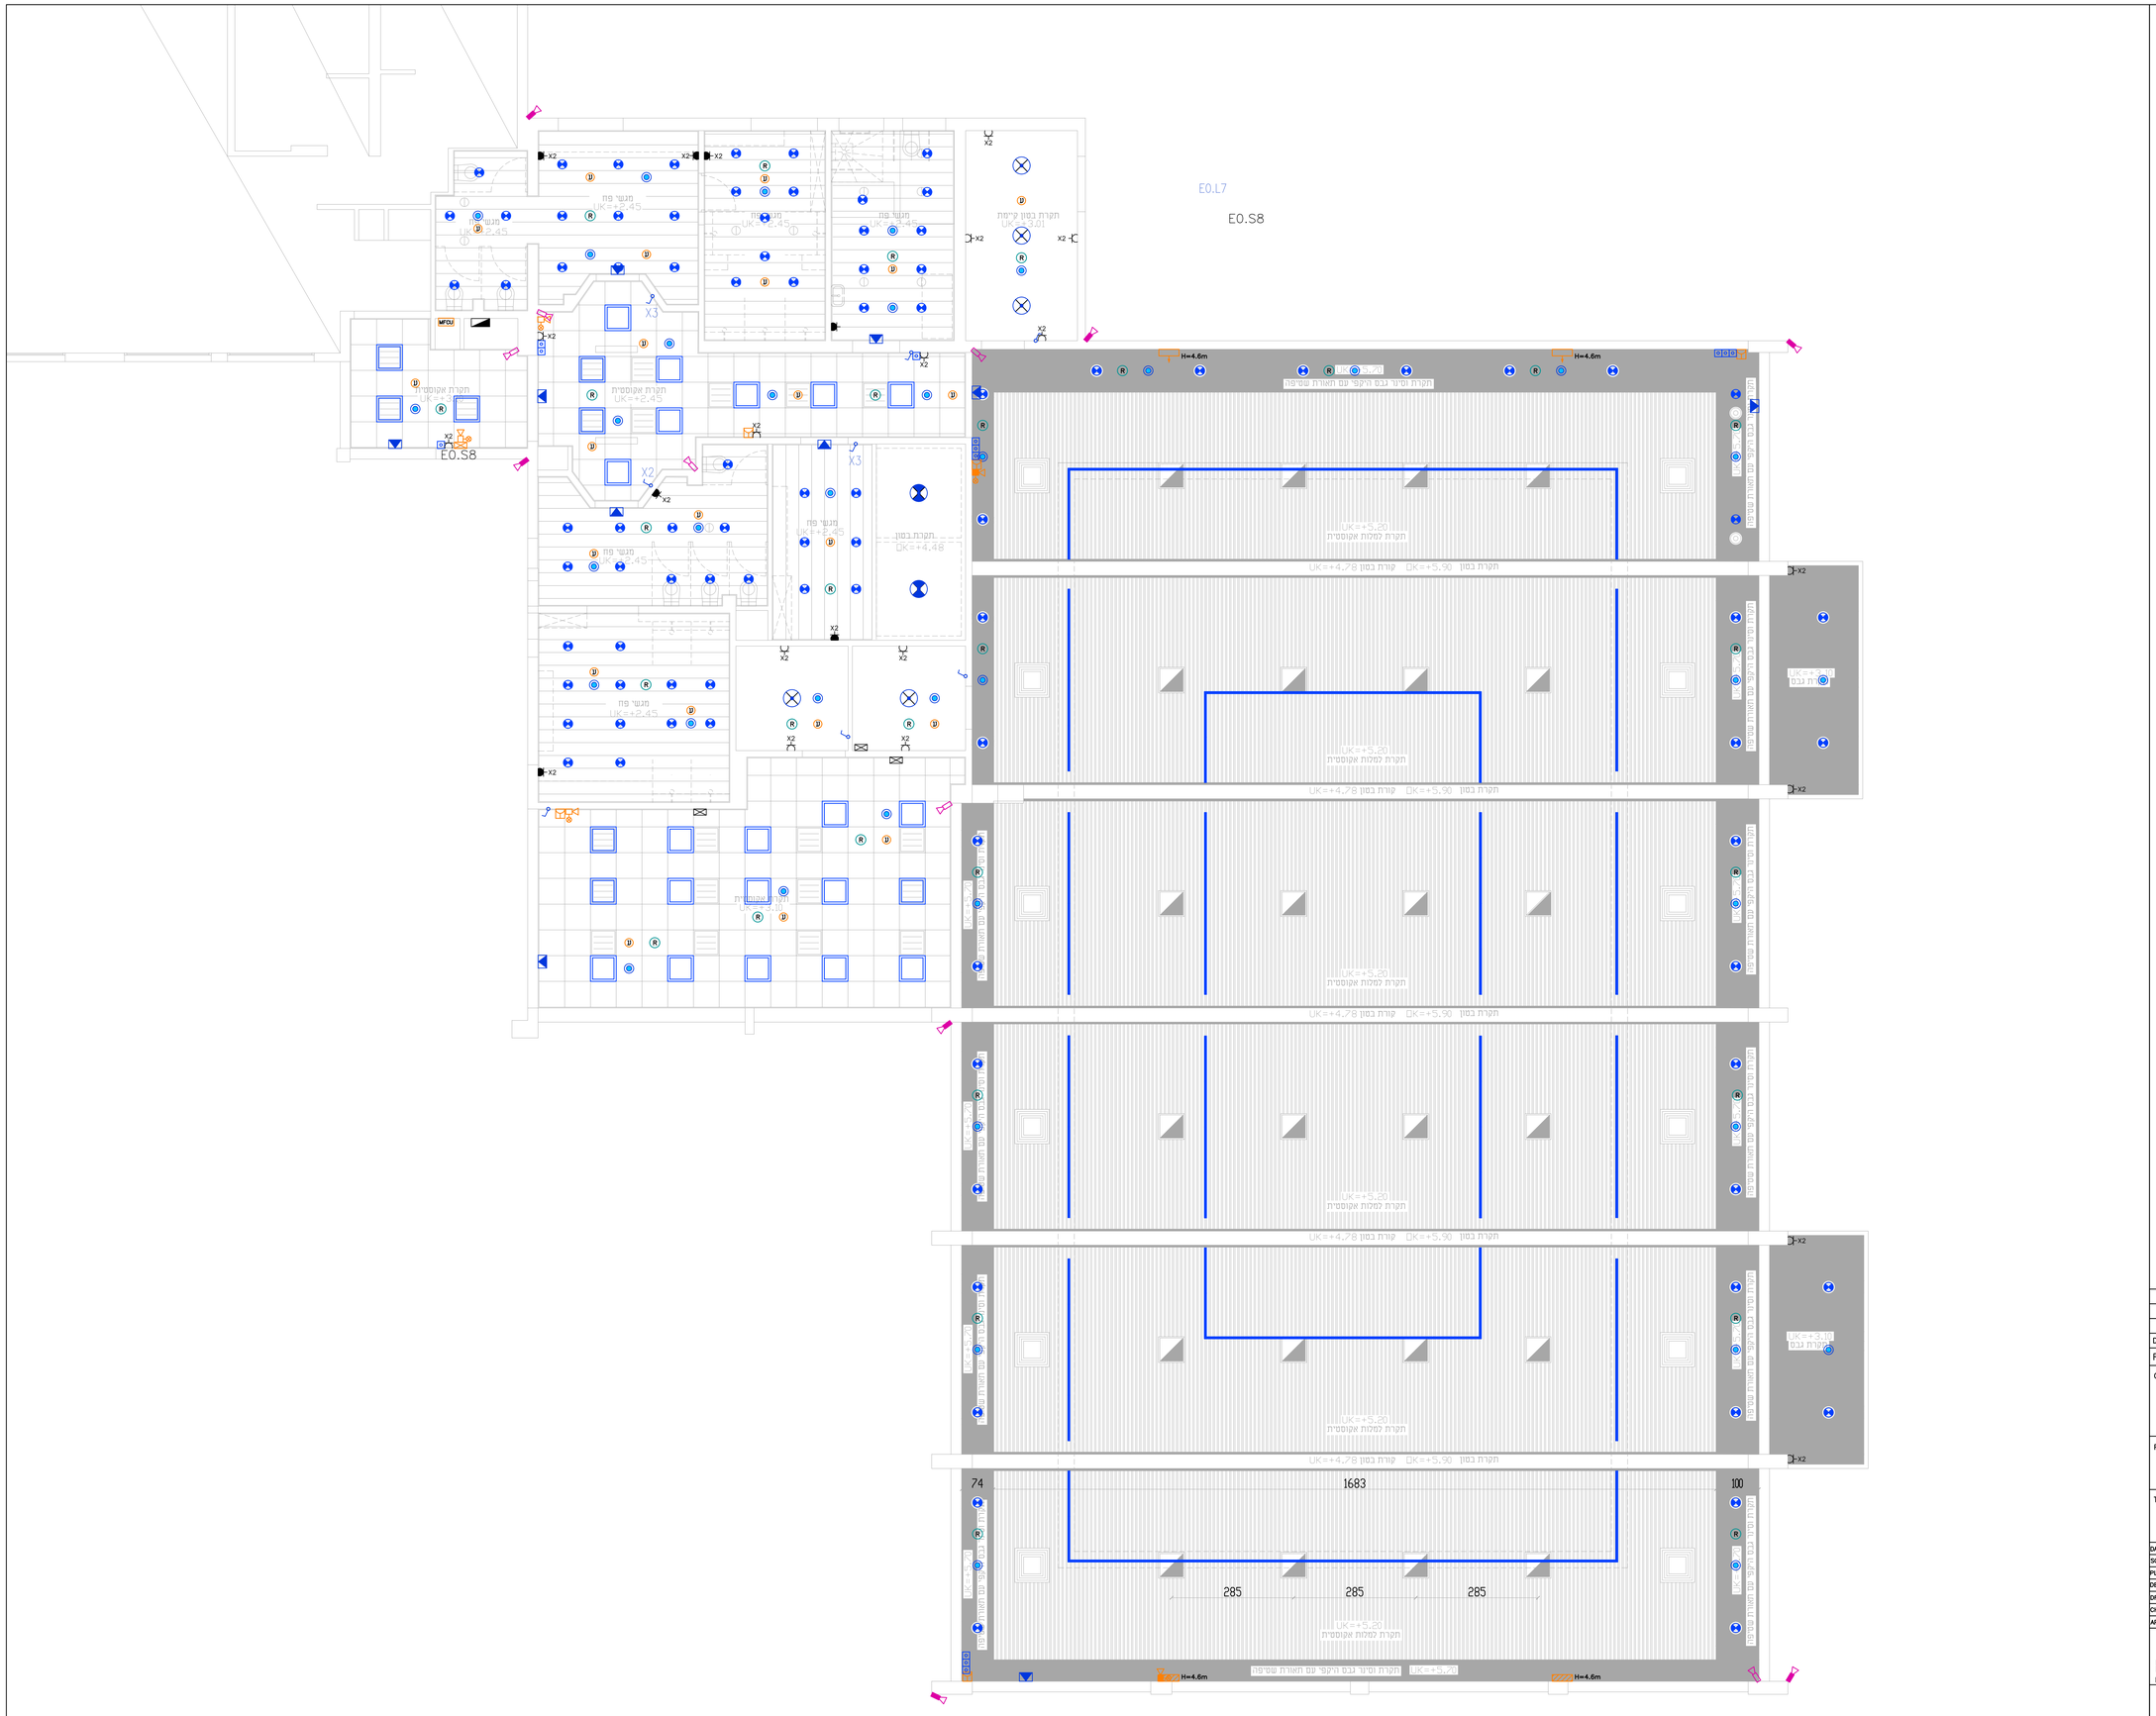

סימון	תאור	
	נגף תאורה לינארי שקוע תקרה באורך של 106 מ', דגם LightLine-46 של חברת אלתם או ש"ע	IP40 3000Lm 4000K 30W
	נגף תאורה צמוד תקרה/קיר דגם frame 23W חלבי 4000K 50010243 של גגוס או ש"ע	
	נגף תאורת חירום שקוע 3W	
	מפסק מאור רגיל, כפתור, מחליף	H=1.6m
	שלט יציאת חירום	
	לחצן מאור	H=1.6m
	נגף תאורה מרובע 60/60 שקוע תקרה 50W כדומת PANEL TS BACKLIT של חברת ארכה או ש"ע מאושר	
	נגף תאורה לד עגול שקוע לתקרה 22W דגם רחוק של חברת אנברי או ש"ע מאושר	
	לוח חשמל ראשי, מותקן בתוך ארון באחזריות אדריכל	
	ח.ק. 16A תילום חד פאזי	H=1.80m
	ח.ק. 16A מוגן מים והתזת מים	H=1.2m
	עמדת לוט הכוללת 4 שפעי שרירות, 4 נקודות תקשורת	H=1.2m
	רמקול 6W, 8", מותקן בתקרה מונמכת כולל גריל מתאים	
	מרכזית מערכת סלייוויה	
	מצלמה פנימית	H=2.4m
	מצלמה חיצונית	H=2.4m
	רכזת גילוי אש ראשית	
	גלאי עשן מותקן בתקרה (בתאום עם מוכנית תיקרות, תאורה וכו.)	
	צופר אזעקה עם נצנץ מגן מים למערכת גילוי אש ושמן ותקנה חיצונית	H=3.5m
	צופר אזעקה עם נצנץ למערכת גילוי אש ושמן ותקנה פנימית	
	גלאי קרן, משדר מקלט	
	לחצן הפעלת התראת שריפה	H=1.8m
	פלג כבאים בכניסה לבניין בגל תכולה הבאה: מפסק כיבוי חשמל ראשי מיקרופון כריזת חירום, 2 שפעי שרירות, שקע לסלפון	

No מס'	DESCRIPTION תאור	DATE תאריך

REVISIONS שינויים

CLIENT עבור

מועצה אזורית מרום הגליל

PLANT מתקן

בריכה אזורית מרום הגליל

TITLE נושא

תכנית חשמל, תאורה ומנ"מ

DATE	20.12.2025	תאריך	שרטוט מס' DRAW. № 25045-01
SCALE		קנ.מ	
PLOT SCALE:			FILE NAME: 25045.dwg
DES.	ריאן	תכנן	
DRW.	ריאן	שרטט	
CHK.	ריאן	בדק	
APR.	ריאן	אשר	

0			
הוצאה ISSUE	לבצוע FOR CONST.	למכרז FOR BIDS.	לעיון FOR REF.

ר.ח הנדסת חשמל
חורפיש, ת.ד 216, מיקוד 2515500
R.KH Electrical Engineering
Hurfish, PO Box 216, Post Code 2515500
טל. : 972-50-9550456 : Tel.
E-Mail: r.h.electricity@gmail.com

משרד הכבלן
חשמל ותקשורת