תקרת מגשי פח מחוררים

תקרת אריחים מינרליים 60/60

תקרת מגשי פח חלקים 30

תקרת בטון קיימת - תיקוני טיח שפכטל וצבע בשתי שכבות לפחות עד החלקה מלאה.

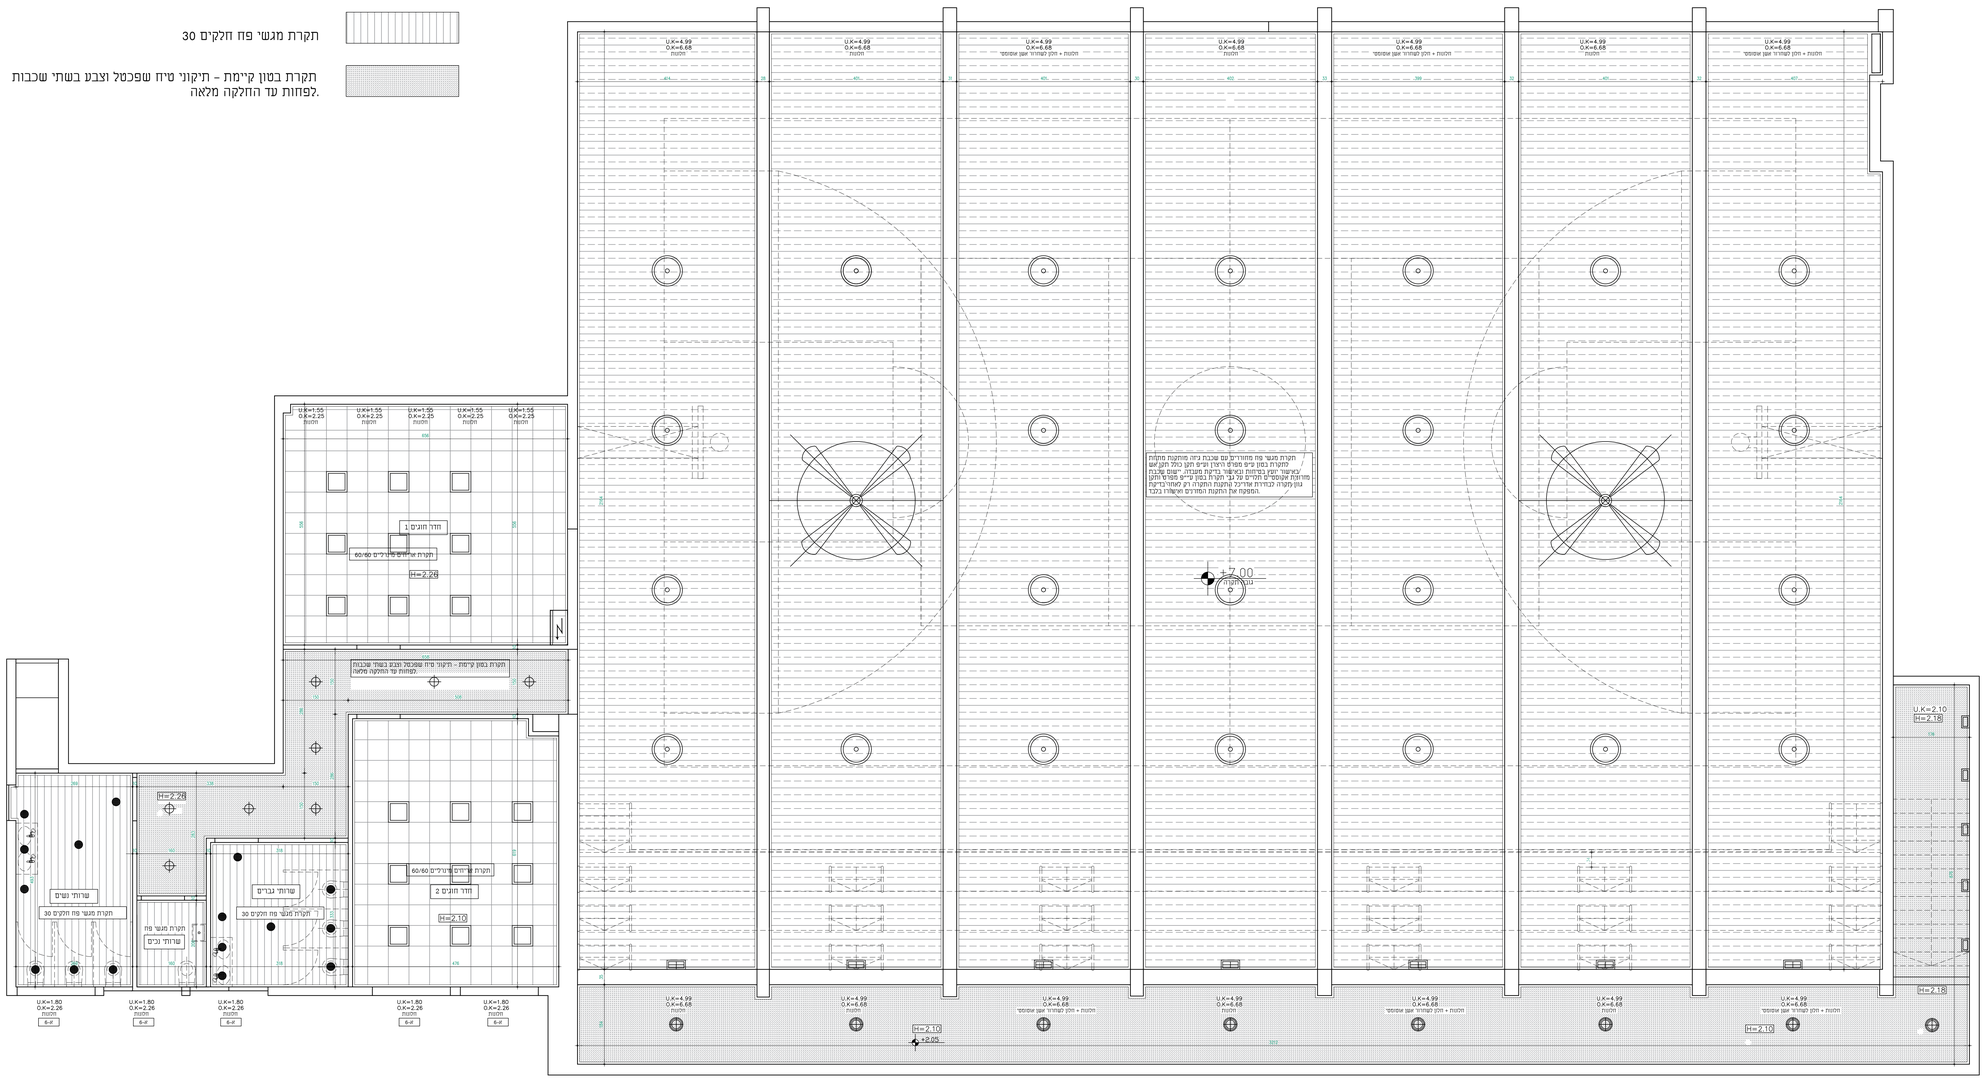

המצגע אחראי לבדיקת המידות ולהתאמתן במקום. על המצגה לבקר את כל המידות ועל כל אי התאמה יש להודיע למתכן לפי הביצוע. אין לקבוע ציפים מדידה מהשרטוט

תפוצה	תאריך
אגלבכלנו	
מנהלת הפרויקט	
רוני בוגן ליבו	
יוסי אבוקסיס	
אלון בוגנאל	
מהנדס חשמל	
מהנדס אינסטלציה	
מהנדס מבנים	
מהנדס בטיחות	
יוסף לוי	
יוחנן דגן	
מיכאל אבקאסיס	

- ○ נשלח קובץ
- ○ נשלח קובץ + הדפסה

מקרא קיירות:

תאריך	שינויים

מרכז ספורט קהילתי

פרוייקט:

מרכז ספורט קהילתי

גליון מס: 1-003

שם התוכנית: תוכנית תקרה

קומה:

מקום: מוא"ז מרום גליל

שם קובץ:

קנה מידה: 1:50

- ○ לאישור
- ○ לתיאום
- ○ למכרז
- ● לביצוע

תאריך: מהדורה: 01

שביל אדריכלים
Shvil Architects
סמטת האחים פיש 14 מבשרת . טל: 04-9535951
liorshvil@liorshvil.com נייד 052-7932785
תכנון: ליאור שביל | אדריכל : ליאור שביל