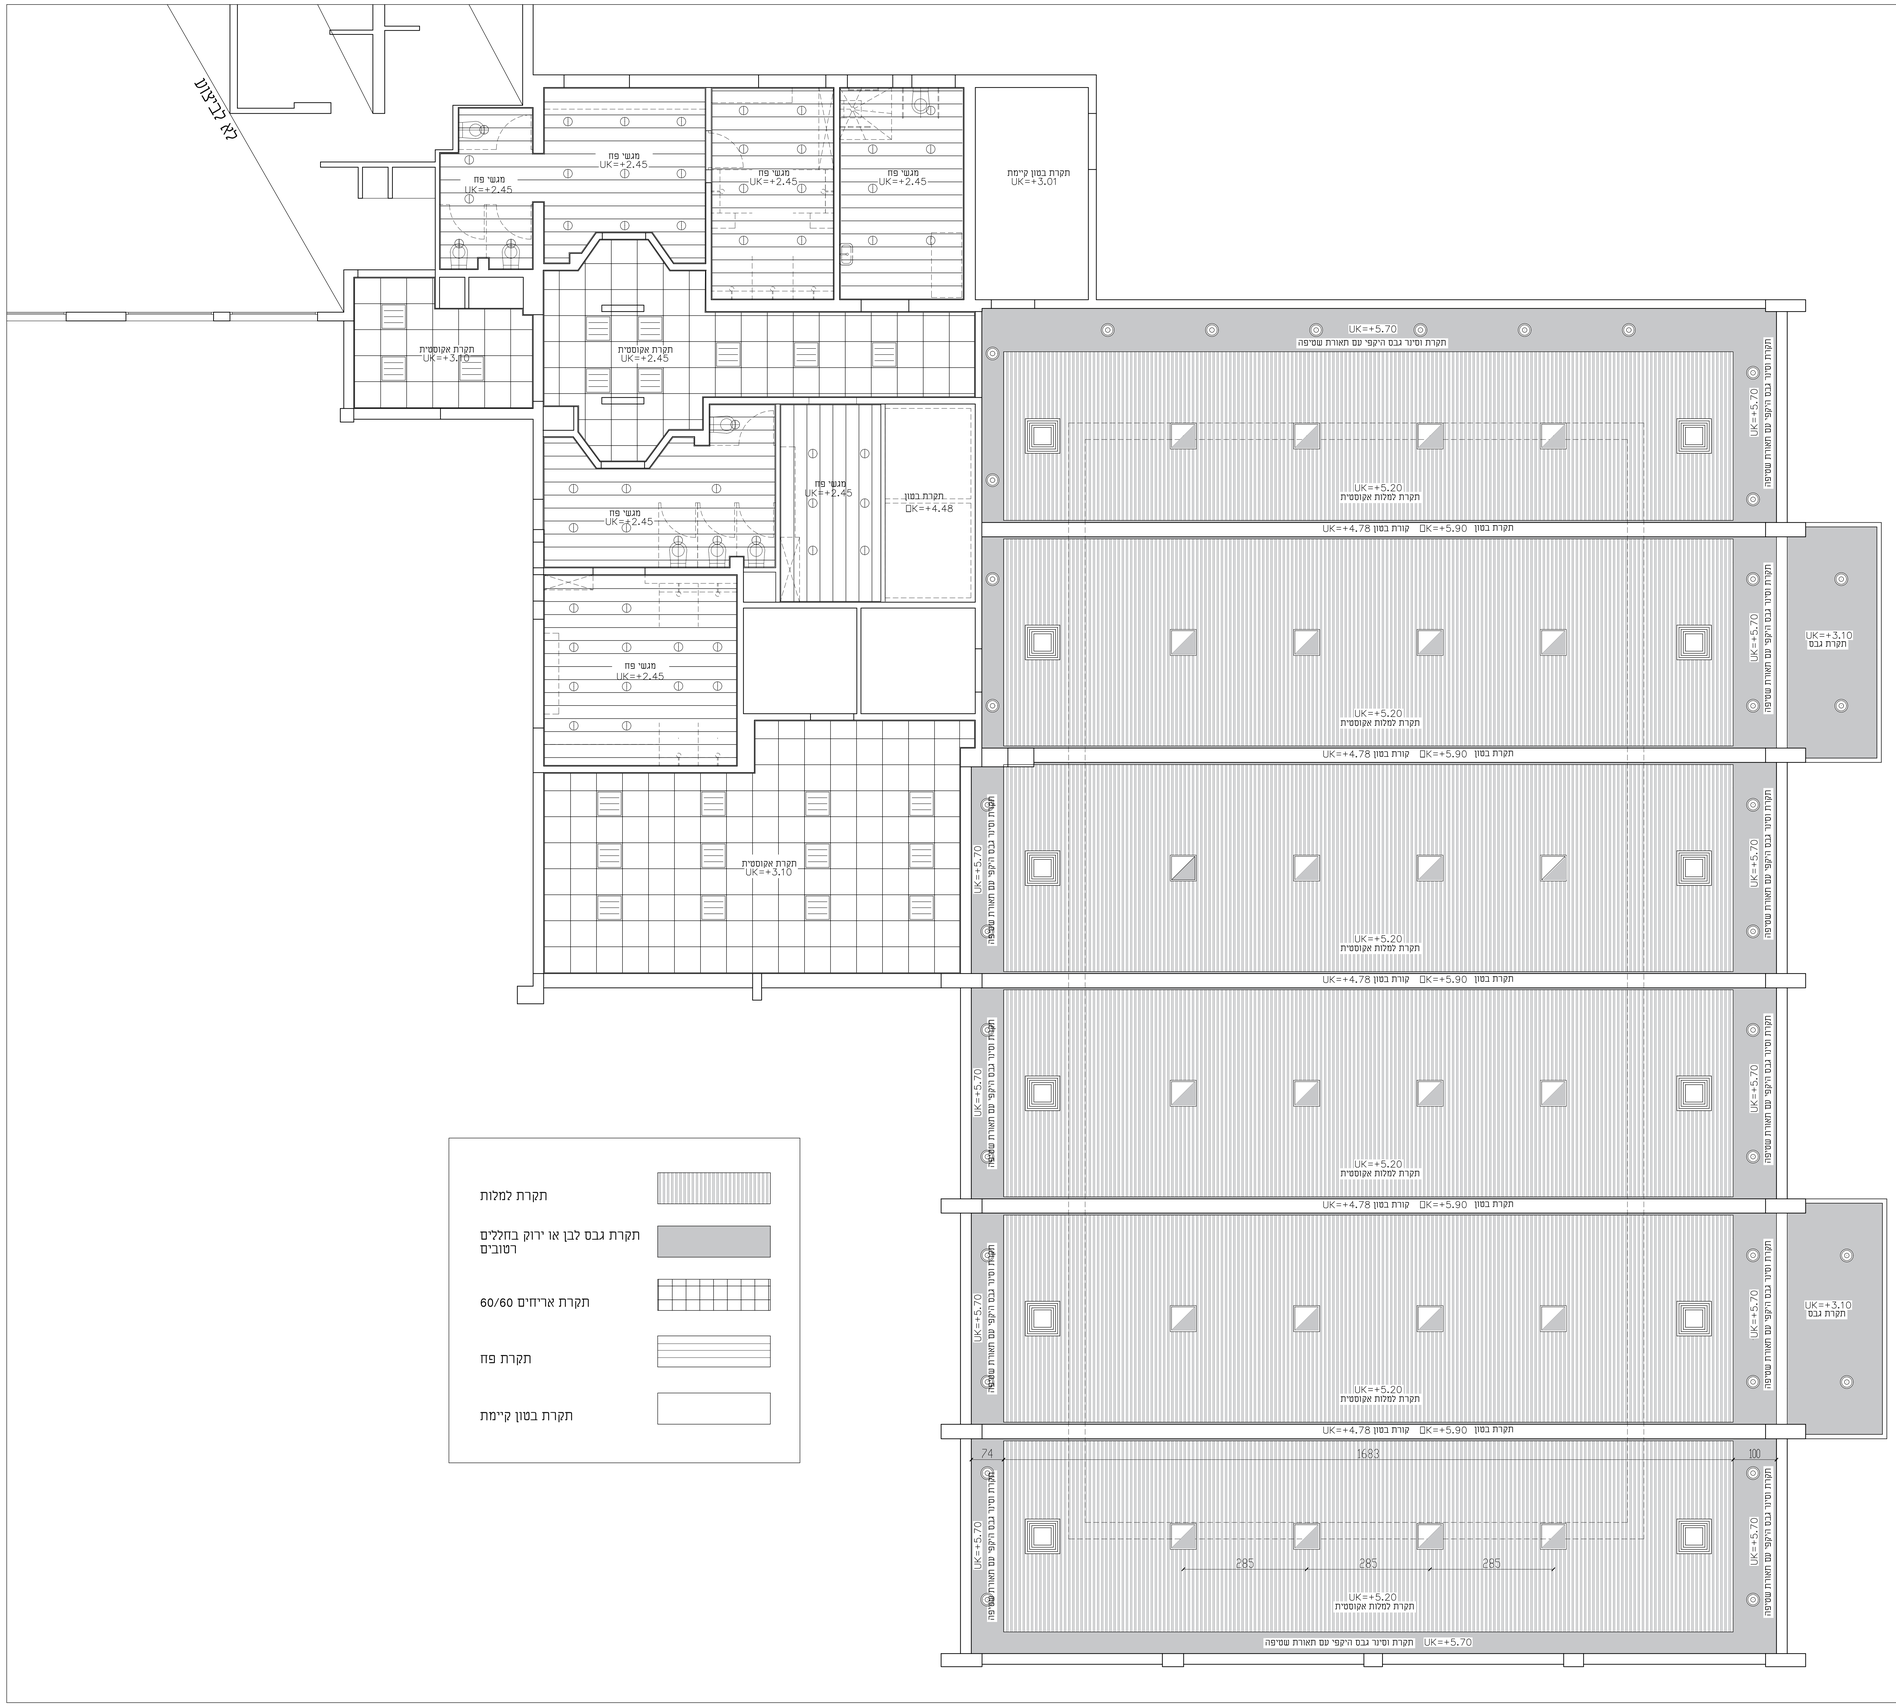

המבצע אחראי לבדיקת המידות ולהתאמתן במקום. על המבצע לבקר את כל המידות ועל כל אי התאמה יש לפנות למתכנן לפני הביצוע. אין לקבוע ע"פ מדידה מהשרטוט

תפוצה / תאריך	אדריכל	מתכנן מבנה	מתכנן חשמל	מתכנן מיזוג	מתכנן אינסטלציה	מתכנן תקשורת	מתכנן כיבוי אש	מתכנן נגישות	מתכנן אקוסטיקה	יועץ בטיחות	יועץ תאורה	יועץ נוף
	●	●	●	●	●	●	●	●	●	●	●	●
	●	●	●	●	●	●	●	●	●	●	●	●
	●	●	●	●	●	●	●	●	○	●	●	●
	●	●	●	●	●	●	●	●	○	●	●	●

● נשלח קובץ ○ נשלח קובץ + הדפסה

מקרא קירות:

תאריך	שינויים

מוא"ז מרום גליל

פרויקט:

שיפוץ מרכז ספורט קרלתי

גליון מס: 1-003

שם התוכנית: תוכנית תקרה

קומה: קומת כניסה

מקום: מוא"ז מרום גליל

שם קובץ:

קנה מידה: 1:50

○ לאישור ● לתיאום ○ למכרז ○ לביצוע

תאריך: 31/12/2023 מהדורה: 01

שביל אדריכלים
Shvil Architects
סמטת האומנים פינ 14 טבעון . טל: 04-9539951
ליר שביל 052-7932785
llorshvil@llorshvil.com
תכנון: ליאור שביל | אדריכל : ליאור שביל