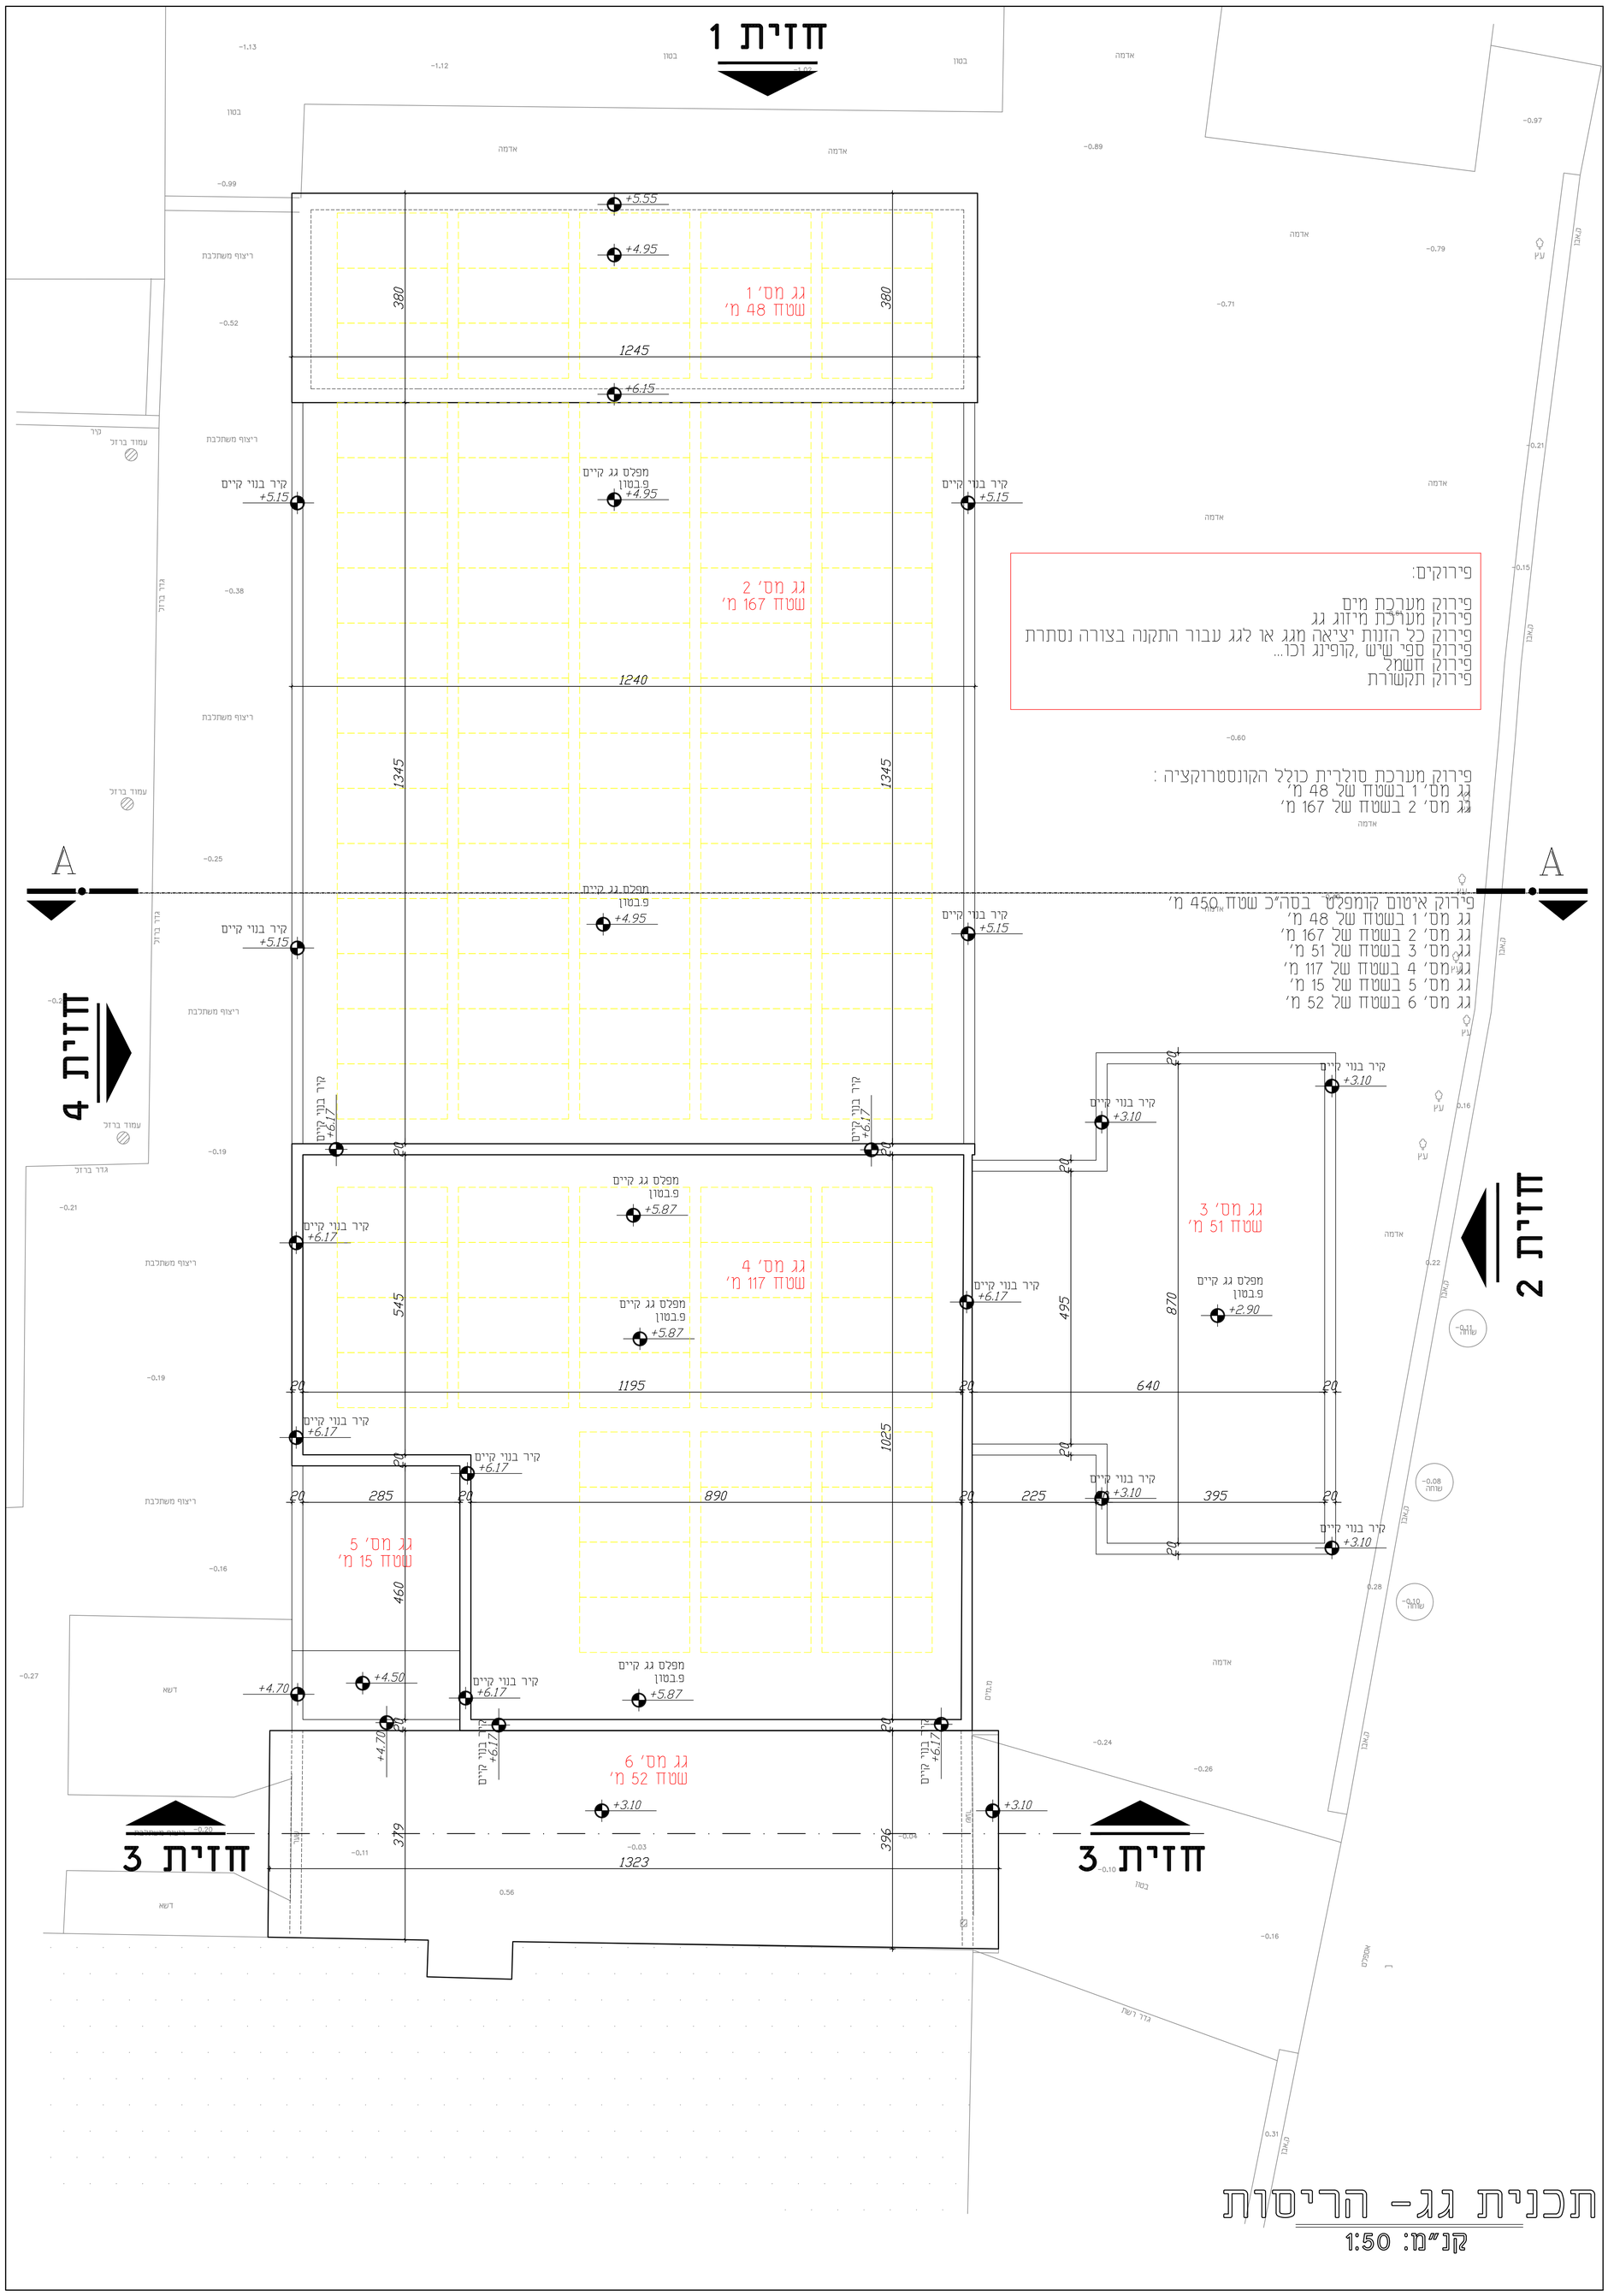


המבצע אחראי לבדיקת המידות ולהתאמתן במקום.
על המבצע לבקר את כל המידות ועל כל סעול או אי התאמתה יודיע למתכנן.
אין לבצע מידות ע"פ מדידה מהשרטוט.
התכניות נשארות רכושה הפרטי של המתכננת.
ביצוע פרטים ומידות רק בתיאום עם תכנית המהנדס

	מהות העדכון	תמצה
1	XXXXX	XXXXX

שם הפרוייקט: בית העם - זוברב

שם התוכנית: תוכנית קומת גג- הריסות

מס' גליון: ג-3

מס' שטוף: XXXXX

קנה מדה: 1:50

לעיון: ○ לאשור: ○ למכרז: ⊘ לביצוע: ○

תאריך: -- מהדורה: 1

ח.מ הנדסה

ח.מ הנדסה אזרחית
אדריכלות קונסטרוקציה ופיקוח בניה
חדאד מאדי
מהנדסת בניין

גוש חלב ת"ד 716
נייד: 052-3239497
משרד: 04-6980391
פקס: 04-6980295
Email: mary@h-m-eng.com